




Checked BY: Wash Advisor

Reference:

بناء الدور الثاني لمبنى الأمومة والطفولة في خنزير عديرية جعار
محافظة أبين

YEMEN:



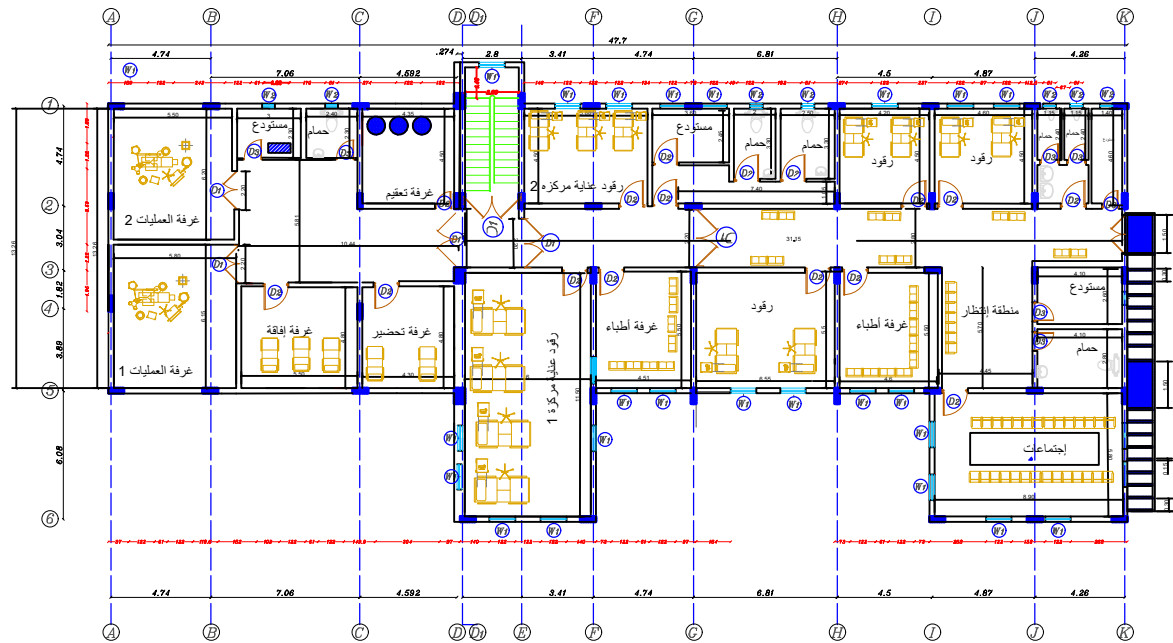

جدول الشبائيك

الرمز	الارتفاع	المعرض	
W1	100	220	100
W2	50	90	230
W3	180	220	100

جدول الابواب

الرمز	الارتفاع	المعرض	
D1	220	200	
D2	220	120	
D3	220	75	



PROJECT: SYHS+(BMZ)

Drawing by: Wash Officer

Checked BY: Wash Advisor

Date: 2026

Scale: 1:150

Reference:

Construct a second floor for the Maternity and Childhood Building in Khanfer District, Abyan Governorate.

YEMEN:


بناء الدور الثاني لمبنى الامومة والطفولة في مديرية خنفر - محافظة أبين

Drawing NO:3/15

Second floor plan

YEMEN:



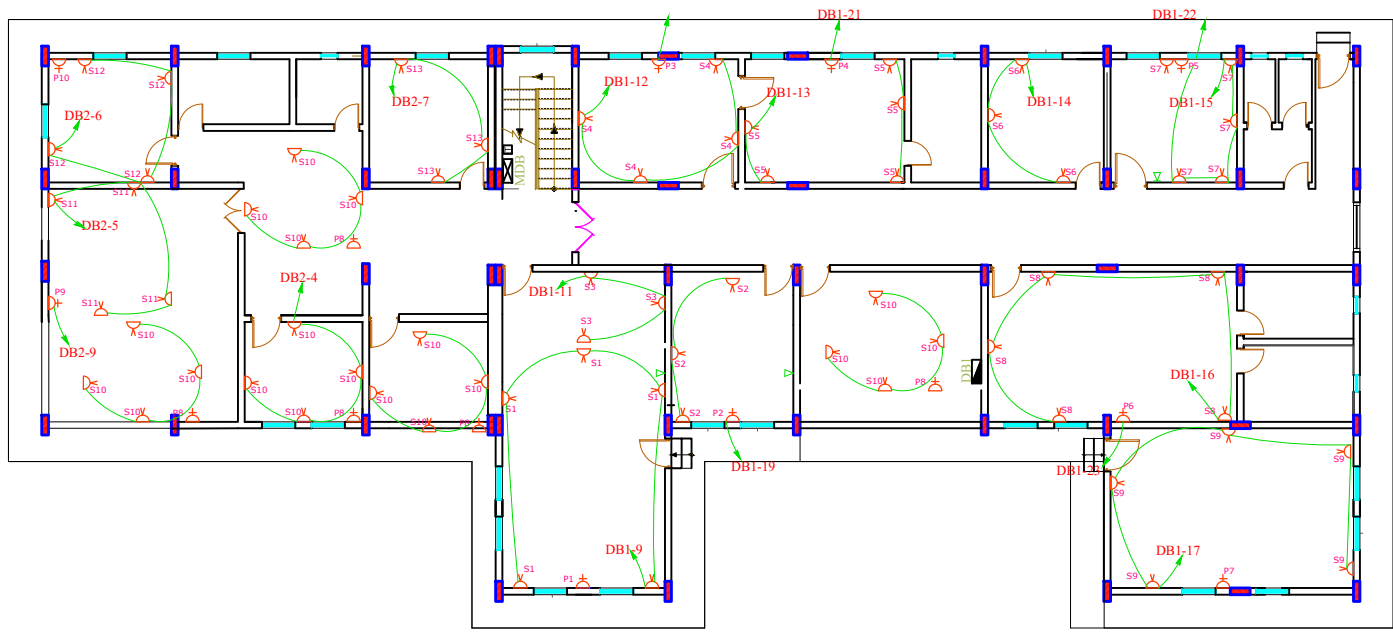

PROJECT: SYHS+(BMZ)
Drawing by: Wash Officer
Checked BY: Wash Advisor

Date: 2026
Scale: 1:150
Reference:


Construct a second floor for the Maternity and Childhood Building in Khanfer Ja'ar District, Abyan Governorate.

YEMEN:

بناء الدور الثاني لمبنى الأمومة والطفولة في مديرية خنفر
محافظة أبين

Drawing NO: 4/14
Electrical works plan
YEMEN:



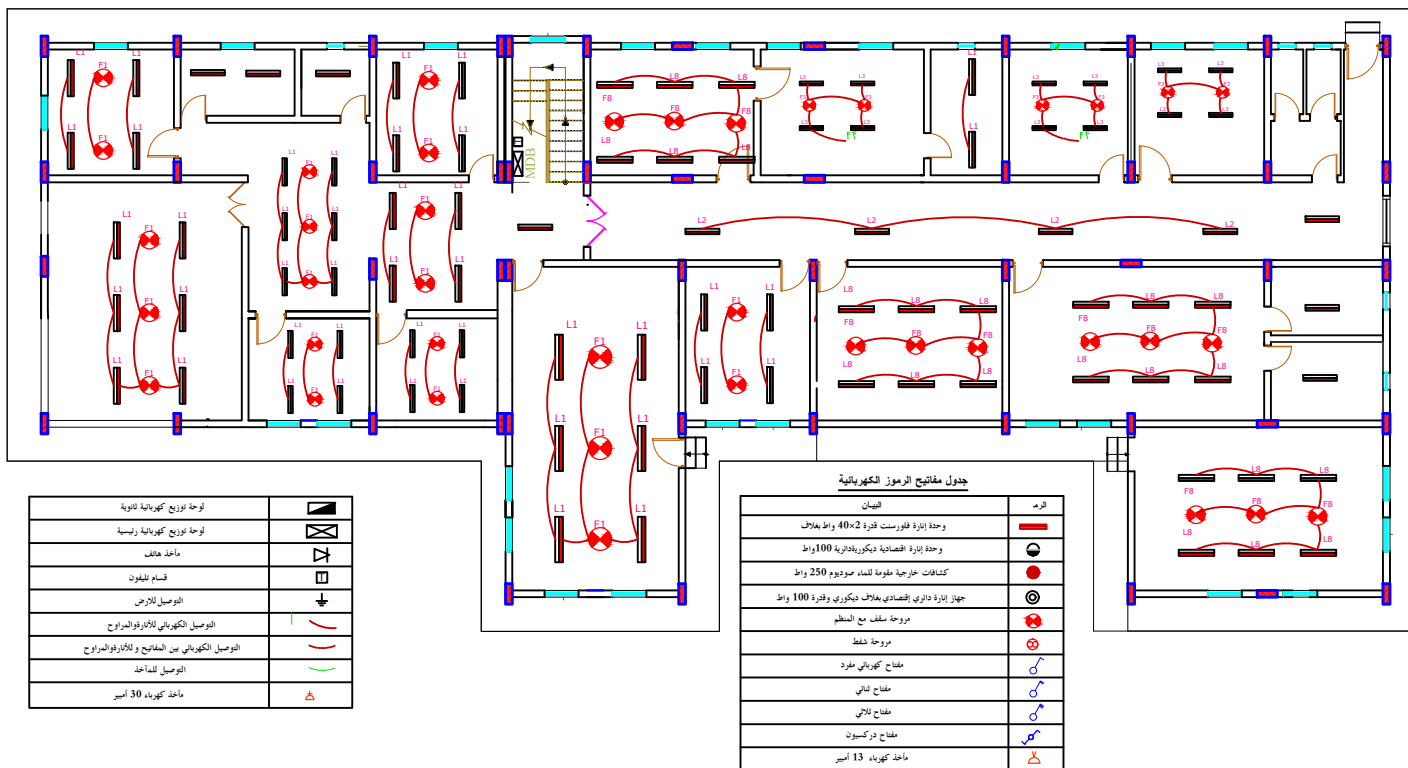

PROJECT: SYHS+(BMZ)

Drawing by: Wash Officer

Checked BY: Wash Advisor

Date: 2026

Scale: 1:150

Reference:

Construct a second floor for the Maternity and Childhood Building in Khanfer Ja'ar District ,Abyan Governorate.

YEMEN:


بناء الدور الثاني لمبنى الأمومة والطفولة في مديرية خنفر
محافظة أبين

Drawing NO: 5/14

Electrical works plan

YEMEN:



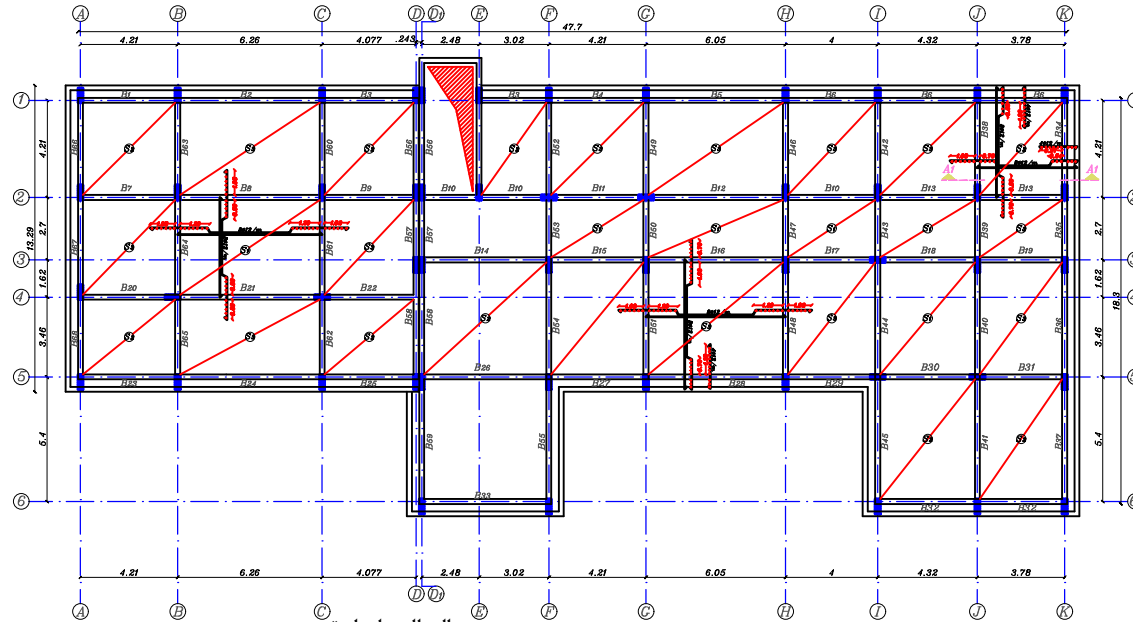

ملاحظات إنشائية

- ** معك جميع بلاطات الأسفل 51 م. عالم بين غير ذلك.
- ** ارتفاع الصور المعين في الجدول يمثل معك البلاطة.
- ** يفسح الحديد في البلاطات إعتباراً من 1/4 متر في المفاصل الطرفية.
- ** وعن 6/4 في المفاصل الوسطية ويعتمد إلى 1/4 المتر في المفاصل الوسطية.
- ** يحدد عدد دلت الشدة الخشبية للأسقف قبل مرور 21 يوم) أو يحدد توجيهات المصمم المعرف (وراعي الترخ بالقاء).
- ** البقي لعدة أسبوعين على الأقل سبباً ومماياً مع عمل أحواض لحجز الماء أو التغطية بالبيت.
- ** يربط المعين بالمتابع حادثة وتنشون الأعمدة خاملة بين الأعمدة.
- ** يتم تشييد الحديد في الصور الطرفية ويعتمد تحديد التسليح في الصور.
- ** الطرفية إلى نهاية المساند.

مستطاع الإحتياج

ملاحظة : لا يتم تسليح الأسباج المتعاقلة من البلاطين (المتباورين) ويتم التسليح بالتبادل



PROJECT: SYHS+(BMZ)

Drawing by: Wash Officer

Checked BY: Wash Advisor

Date: 2026

Scale: 1:150

Reference:

Construct a second floor for the Maternity and Childhood Building in Khanfer Ja'ar District, Abyan Governorate.

YEMEN:

بناء الدور الثاني لمبنى للأمومة والطفولة في مديرية خنفر محافظة أبين

Drawing NO: 6/14

slab reinforcement plan

YEMEN:



جدول الجسور

النموذج	أبعاد الجسر		تسليح سفلي		تسليح علوي	تسليح علوي إضافي	الشابده	
	العرض سم	الارتفاع سم	مستمر	وسط الجسر			وسط الجسر	قرية المسند
B23	20	55	2018	1018	2018	3018	08/20	08/10
B24	20	55	2018	3018	2018	3018	08/20	08/10
B25	20	55	2018	—	2018	3018	08/20	08/10
B26	20	55	2018	4018	2018	3018	08/20	08/10
B27	20	55	2018	—	2018	3018	08/20	08/10
B28	20	55	2018	3018	2018	3018	08/20	08/10
B29	20	55	2018	—	2018	3018	08/20	08/10
B30	20	55	2018	1018	2018	3018	08/20	08/10
B31	20	55	2018	—	2018	3018	08/20	08/10
B32	20	55	2018	2018	2018	3018	08/20	08/10
B33	20	55	2018	4018	2018	3018	08/20	08/10

جدول الجسور

النموذج	أبعاد الجسر		تسليح سفلي		تسليح علوي	تسليح علوي إضافي	الشابده	
	العرض سم	الارتفاع سم	مستمر	وسط الجسر			وسط الجسر	قرية المسند
B1	20	55	2018	1018	2018	2018	08/20	08/10
B2	20	55	2018	3018	2018	2018	08/20	08/10
B3	20	55	2018	—	2018	2018	08/20	08/10
B4	20	55	2018	—	2018	2018	08/20	08/10
B5	20	55	2018	3018	2018	3018	08/20	08/10
B6	20	55	2018	—	2018	2018	08/20	08/10
B7	20	55	2018	—	2018	2018	08/20	08/10
B8	20	55	2018	6018	2018	2018	08/20	08/10
B9	20	55	2018	—	2018	7018	08/20	08/10
B10	20	55	2018	—	2018	2018	08/20	08/10
B11	20	55	2018	—	2018	2018	08/20	08/10
B12	20	55	2018	4018	2018	2018	08/20	08/10
B13	20	55	2018	1018	2018	2018	08/20	08/10
B14	20	55	2018	5018	2018	2018	08/20	08/10
B15	20	55	2018	—	2018	6018	08/20	08/10
B16	20	55	2018	5018	2018	2018	08/20	08/10
B17	20	55	2018	—	2018	3018	08/20	08/10
B18	20	55	2018	1018	2018	2018	08/20	08/10
B19	20	55	2018	1018	2018	2018	08/20	08/10
B20	20	55	2018	1018	3018	2018	08/20	08/10
B21	20	55	2018	6018	2018	2018	08/20	08/10
B22	20	55	2018	1018	2018	2018	08/20	08/10



PROJECT: SYHS+(BMZ)

Drawing by: Wash Officer

Checked BY: Wash Advisor

Date: 2026

Scale: 1:150

Reference:

Construct a second floor for the Maternity and Childhood Building in Khanfer Ja'ar District Abyan Governorate.

YEMEN:

بناء الدور الثاني لمبنى الأمومة والطفولة في مديرية خنفر محافظة أبين

Drawing NO: 7/14

Columns Reinforced table

YEMEN:



جدول الجسور

النموذج	أبعاد الجسر	تسليح سفلي	تسليح علوي	تسليح علوي إضافي	الضابطة	الضابطة
العرض	الارتفاع	مستمر	وسط البحر	تسليح علوي إضافي	وسط البحر	الضابطة
B56	20	2018	1018	2018	08/10	08/20
B57	20	2018	—	2018	08/10	08/20
B58	20	2018	2018	2018	08/10	08/20
B59	20	2018	2018	2018	08/10	08/20
B60	20	2018	2018	2018	08/10	08/20
B61	20	2018	1018	2018	08/10	08/20
B62	20	2018	1018	2018	08/10	08/20
B63	20	2018	2018	2018	08/10	08/20
B64	20	2018	1018	2018	08/10	08/20
B65	20	2018	1018	3018	08/10	08/20
B66	20	2018	1018	2018	08/10	08/20
B67	20	2018	1018	2018	08/10	08/20
B68	20	2018	1018	2018	08/10	08/20

جدول الجسور

النموذج	أبعاد الجسر	تسليح سفلي	تسليح علوي	تسليح علوي إضافي	الضابطة	الضابطة
العرض	الارتفاع	مستمر	وسط البحر	تسليح علوي إضافي	وسط البحر	الضابطة
B34	20	2018	1018	2018	08/10	08/20
B35	20	2018	—	2018	08/10	08/20
B36	20	2018	2018	2018	08/10	08/20
B37	20	2018	2018	2018	08/10	08/20
B38	20	2018	2018	2018	08/10	08/20
B39	20	2018	—	2018	08/10	08/20
B40	20	2018	2018	2018	08/10	08/20
B41	20	2018	4018	2018	08/10	08/20
B42	20	2018	2018	2018	08/10	08/20
B43	20	2018	—	3018	08/10	08/20
B44	20	2018	2018	2018	08/10	08/20
B45	20	2018	2018	2018	08/10	08/20
B46	20	2018	2018	2018	08/10	08/20
B47	20	2018	—	2018	08/10	08/20
B48	20	2018	4018	2018	08/10	08/20
B49	20	2018	2018	2018	08/10	08/20
B50	20	2018	—	3018	08/10	08/20
B51	20	2018	4018	2018	08/10	08/20
B52	20	2018	2018	2018	08/10	08/20
B53	20	2018	—	3018	08/10	08/20
B54	20	2018	2018	2018	08/10	08/20
B55	20	2018	2018	2018	08/10	08/20



PROJECT: SYHS+(BMZ)

Drawing by: Wash Officer

Checked BY: Wash Advisor

Date: 2026

Scale: 1:150

Reference:

Construct a second floor for the Maternity and Childhood Building in Khanfer Ja'ar District, Abyan Governorate.

YEMEN:



بناء الدور الثاني لمبنى الأمومة والطفولة في مديرية خنفر محافظة أبين


Drawing NO: 8/14

Columns Reinforced table

YEMEN:



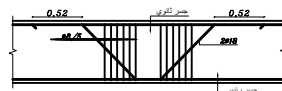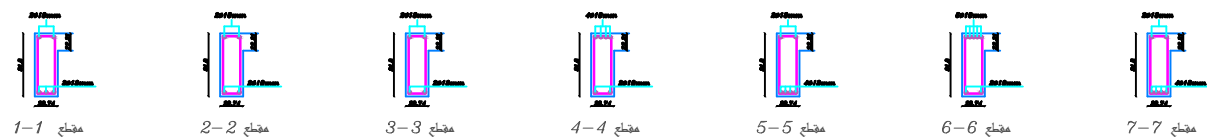

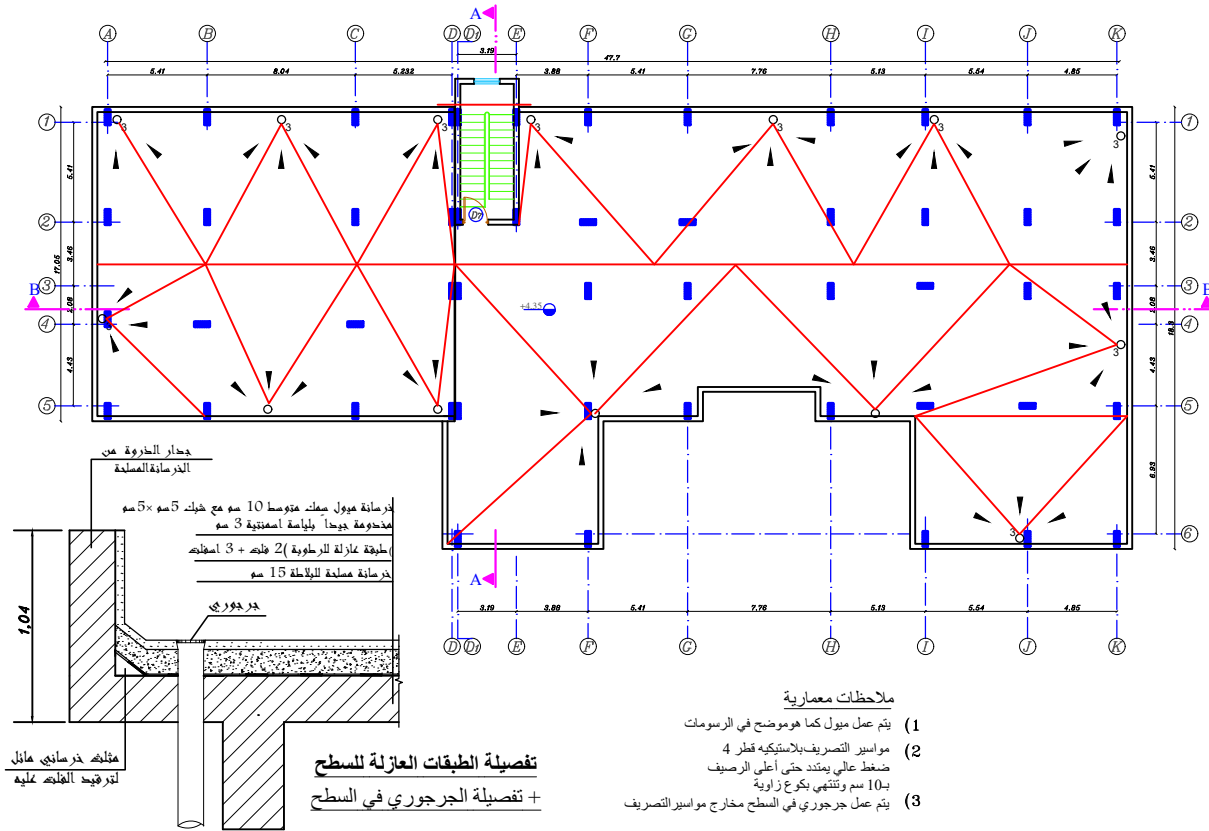

PROJECT: SYHS+(BMZ)

Drawing by: Wash Officer

Checked BY: Wash Advisor

Date: 2026

Scale: 1:150

Reference:

Construct a second floor for the Maternity
and Childhood Building in Khanfer Ja'ar
District, Abyan Governorate.

YEMEN:


بناء الدور الثاني لمبنى الأمومة والطفولة في مديرية خنفر
محافظة أبين

Drawing NO: 10/14

roof plan

YEMEN:



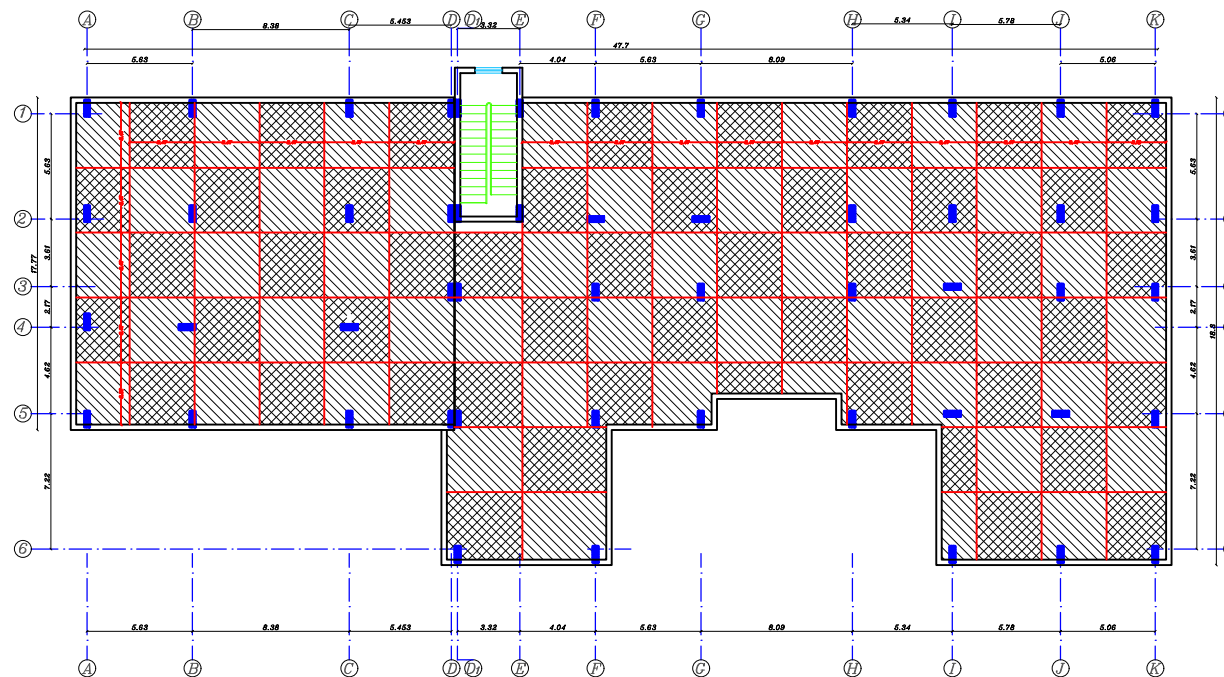

- ملاحظات عامة**
- 1) يتم تنظيف السطح جيداً قبل عمل الطبقات العازلة
 - 2) يستخدم كري كسادة لصبة الميول رقم 2
 - 3) يجب خدمة خرسانة الميول خدمة ممتازة وعناية خاصة بطبقة من اللياسة الاسمنتية 3 سم وذلك قبل أن تجف خرسانة الميول
- المرحلة الأولى لصب خرسانة الميول
- المرحلة الثانية لصب خرسانة الميول
- خرسانة الميول
- اسفل مع النيد
- خرسانة مسلحة
- تتمهله بكيفية عدد وثقبة
- قاصد التمدد في المرح



PROJECT: SYHS+(BMZ)

Drawing by: Wash Officer

Checked BY: Wash Advisor

Date: 2026

Scale: 1:150

Reference:

Construct a second floor for the Maternity and Childhood Building in Khanfer Ja'ar District ,Abyan Governorate. YEMEN:


بناء الدور الثاني لمبنى الأمومة والطفولة في مديرية خنفر محافظة أبين

Drawing NO: 11/14


Concrete slopes plan

YEMEN:



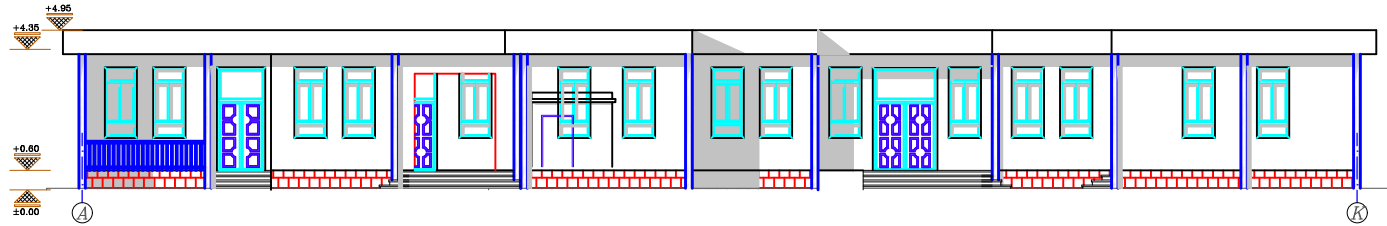

الواجهة الرئيسية

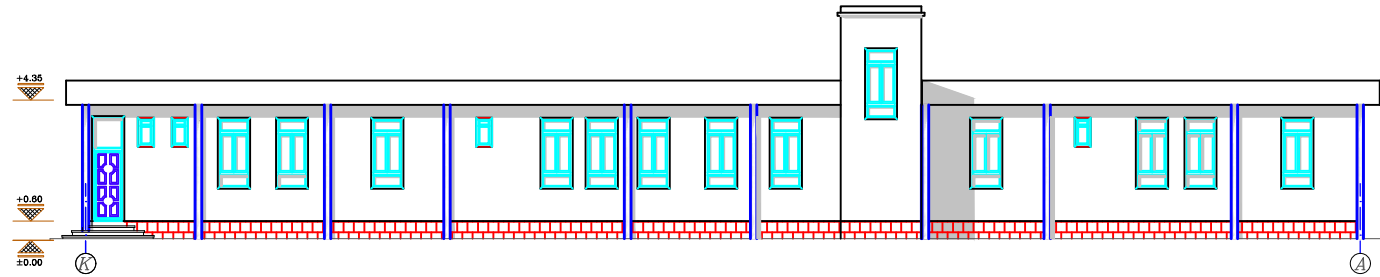

الواجهة الجانبية

جدول التشطيبات	
أرضيات	جدران
زورات	أسقف
أ الأرضيات	بلاط موزاييك كسر رخام أومانيكي (نصف سمكة البلاط كسر رخام) ويكون سطح البلاط مطلي جلاية معشاة وكسر رخام 25 سم × 25 سم × 2.5 سم
ب	بلاط سيراميك محبب 25 سم × 25 سم × 7.5 ملم
ج	أزايغ موزاييك للدرج (القمام والدائم) مسلح تسليح خفيف أومانيكي وسطح جلاية معشاة وكسر رخام
أ الودر	بلاط موزاييك كسر رخام أومانيكي بارافاغ 10 سم (نصف سمكة البلاط كسر رخام) عتاش 25 سم × 10 سم × 2.5 سم
أ الجدران	تليوس اسمنتي + دهان زيني مطلي على ارتفاع 220 سم وبقي الارتفاع دهان أملش (البيض) مواصفات البند بالتفصيل بجدول الكميات
ب	حجر واجهات نصف وقوس
ج	بلاط سيراميك على ارتفاع 220 سم
أ الأسقف	تليوس اسمنتي + دهان أملش (تفاصيل المواصفات بجدول الكميات)



PROJECT: SYHS+(BMZ)

Drawing by: Wash Officer

Checked BY: Wash Advisor

Date: 2026

Scale: 1:150

Reference:

Construct a second floor for the Maternity and Childhood Building in Khanfer Ja'ar District, Abyan Governorate.

YEMEN:


بناء الدور الثاني لمبنى الأمومة والطفولة في مديرية خنفر محافظة أبين

Drawing NO: 12/14


Ground floor Sides plan

YEMEN:



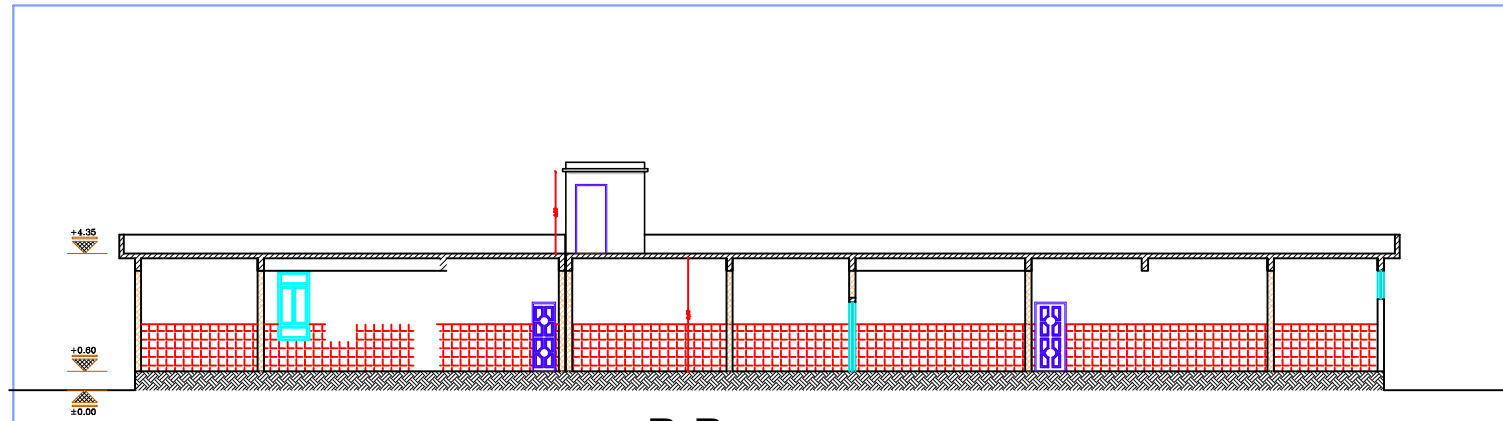

B-B مقطع

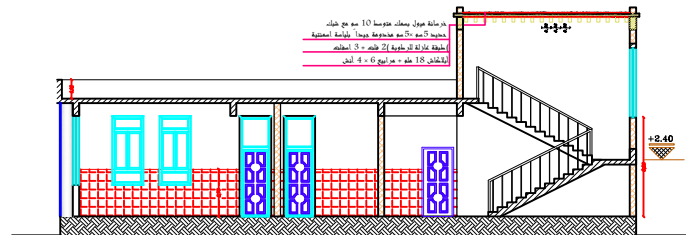

A-A مقطع

بلاط بورسلان
رمل + مونة اسمنتية 7 سم
خرسانة تغطية 5 سم
طبقة عازلة
طبقتين فلت وثلاث طبقات اسفلت
خرسانة عادية 20 سم
ردم تربة مدكوكة جيدا



PROJECT: SYHS+(BMZ)

Drawing by: Wash Officer

Checked BY: Wash Advisor

Date: 2026

Scale: 1:150

Reference:

Construct a second floor for the Maternity and Childhood Building in Khanfer Ja'ar District, Abyan Governorate.

YEMEN:


بناء الدور الثاني لمبنى الأمومة والطفولة في مديرية خنفر محافظة أبين

Drawing NO: 13/14

architectural plan

YEMEN:



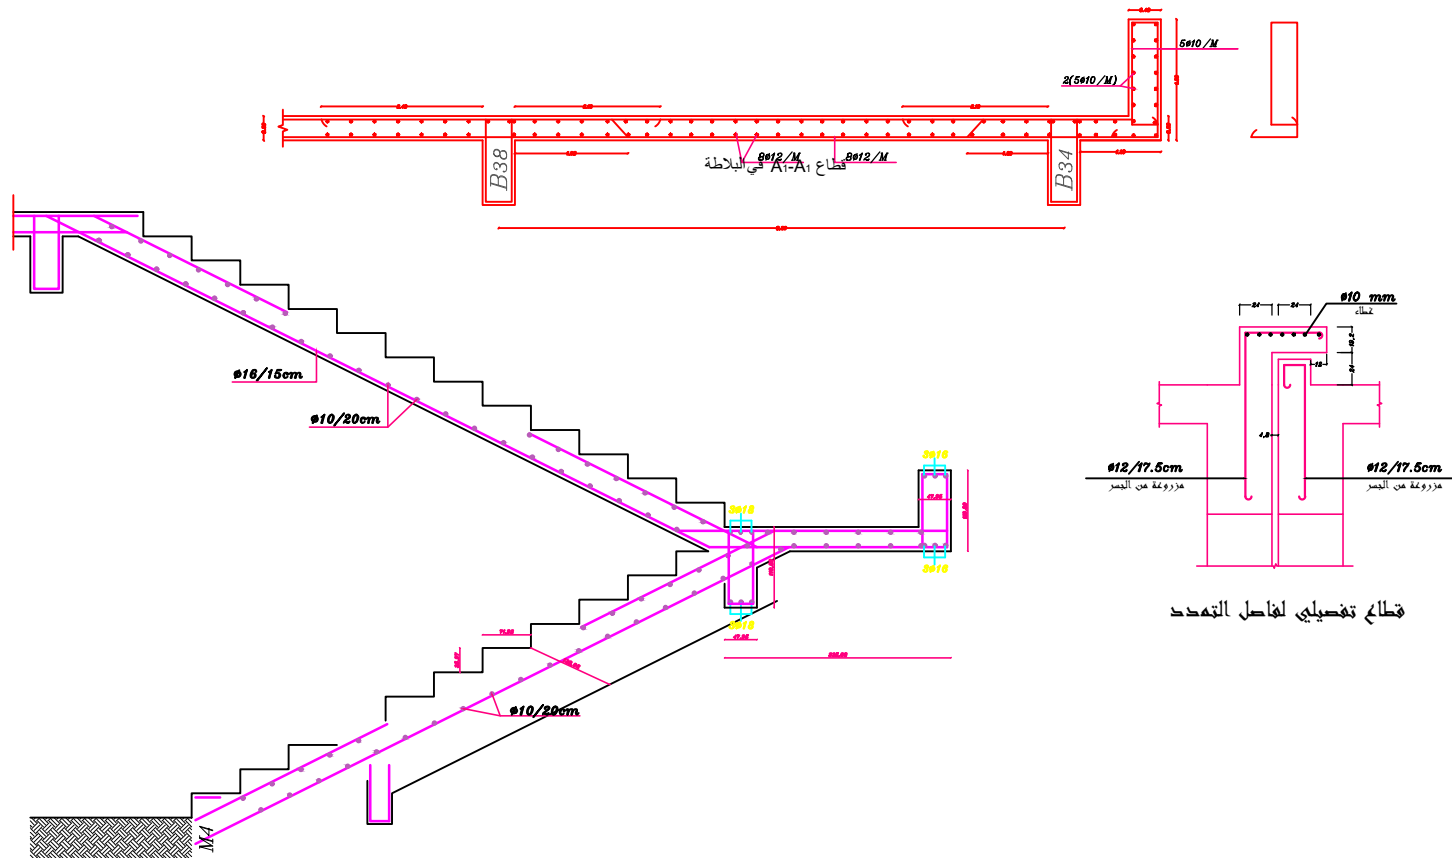

PROJECT: SYHS+(BMZ)

Drawing by: Wash Officer

Checked BY: Wash Advisor

Date: 2026

Scale: 1:150

Reference:

Construct a second floor for the Maternity and Childhood Building in Khanfer Ja'ar District, Abyan Governorate.

YEMEN:

بناء الدور الثاني لمبنى الأمومة والطفولة في مديرية خنفر
محافظة أبين

Drawing NO: 14/14

Staircases Reinforcement
Plan

YEMEN:

