


الجمهورية اليمنية
عدن
مؤسسة ينانيع الخير



مؤسسة ينانيع الخير
Yenanee Charity Foundation

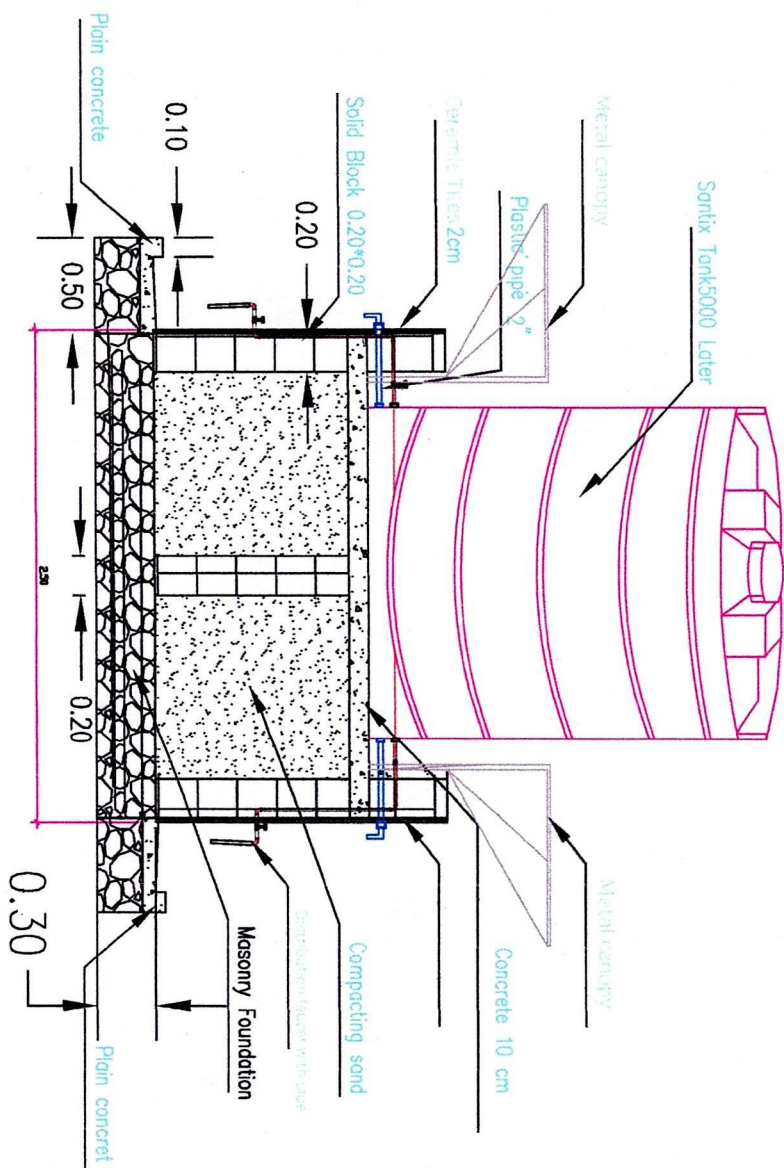


نوع المشروع		الاموار
1		1
المالك		
.....		
المنطقة	العنوان	
تصميم مسطوي	تصميم مسطوي	تصميم مسطوي
مراجعة	مراجعة	مراجعة
عليه	عليه	عليه
نوع الدوحة	نوع الدوحة	نوع الدوحة



اسم المشروع	توصيل شبكة المياه لمخيم الوادين 2 المضاربة ورأس العارة-لحج -
رقم اللوحة	1
اسم اللوحة	مخطط الشبكة نقطة الربط الوادين - من البئر
Diameter [in]	[mm]
0.5	20.0
1.0	32.0
1.5	50.0



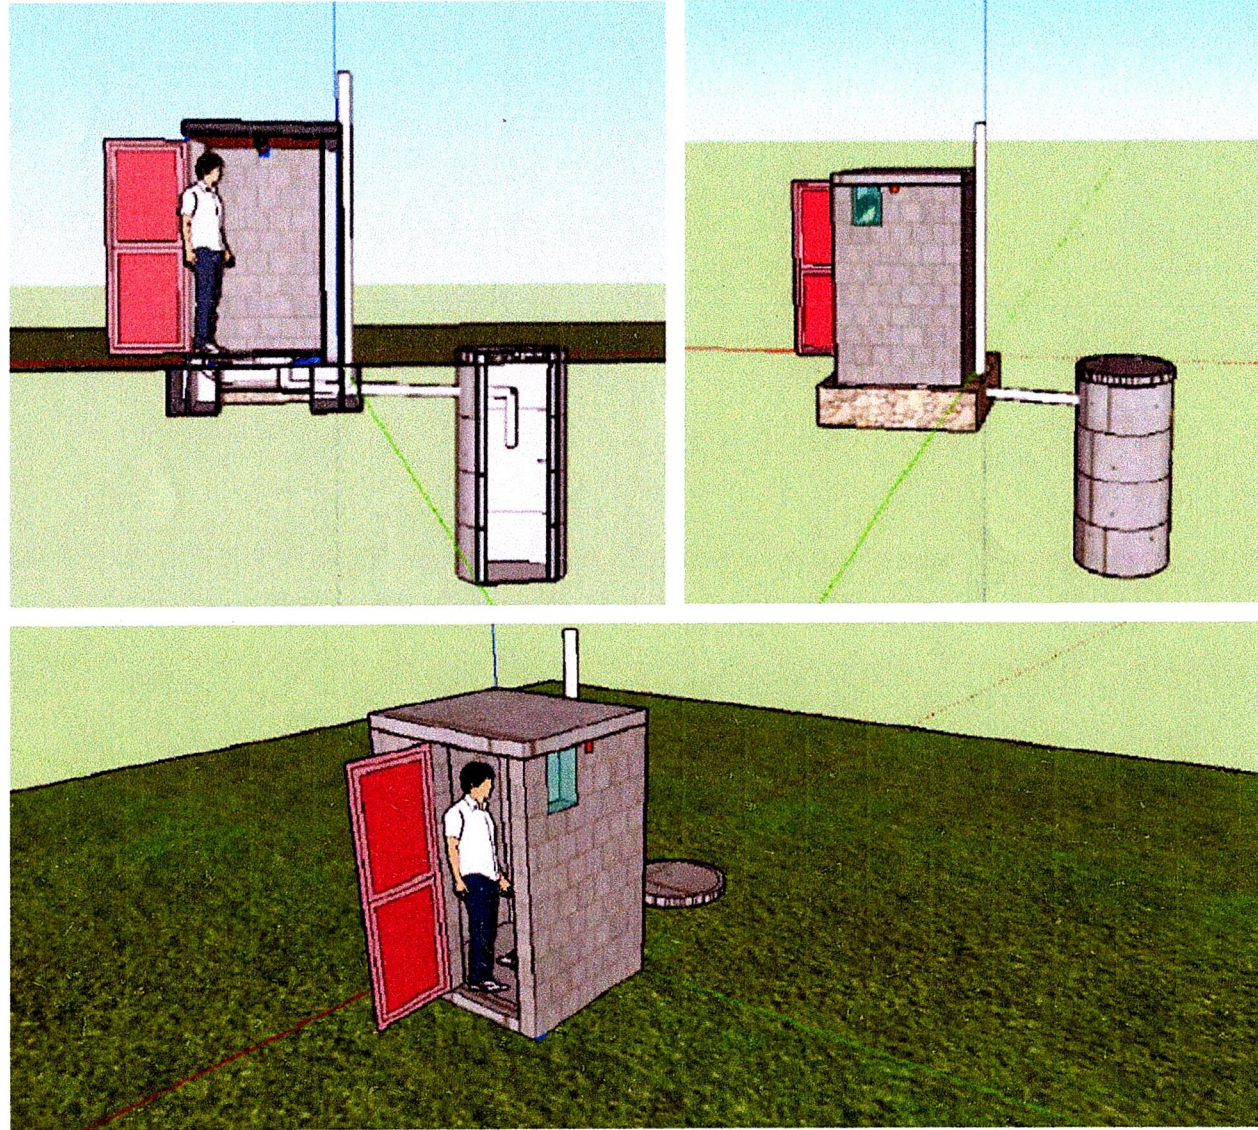

صورة توضيحية لمكونات المشروع
IMAGINARY PHOTOS FOR PROJECT COMPONENTS



إسم الحمام: Latrine Name :

EMERGENCY HOUSEHOLD PERMANENT
BLOCK LATRINE- TYPE 104

حمامات طارئة ثابتة بلوك على مستوى الأسرة
نموذج 104 - مباني وغطاء خرساني مسلح للبيارة

عنوان اللوحة : Drawing Title :

LATRINE ARCHITECTURAL PLAN
المسقط المعماري للحمام

Scale

NTS

Date


Oct.2025

Drawing NO:

1 of 5



المسقط المعماري للحمام LATRINE ARCHITECTURAL PLAN (SCALE 1:20)

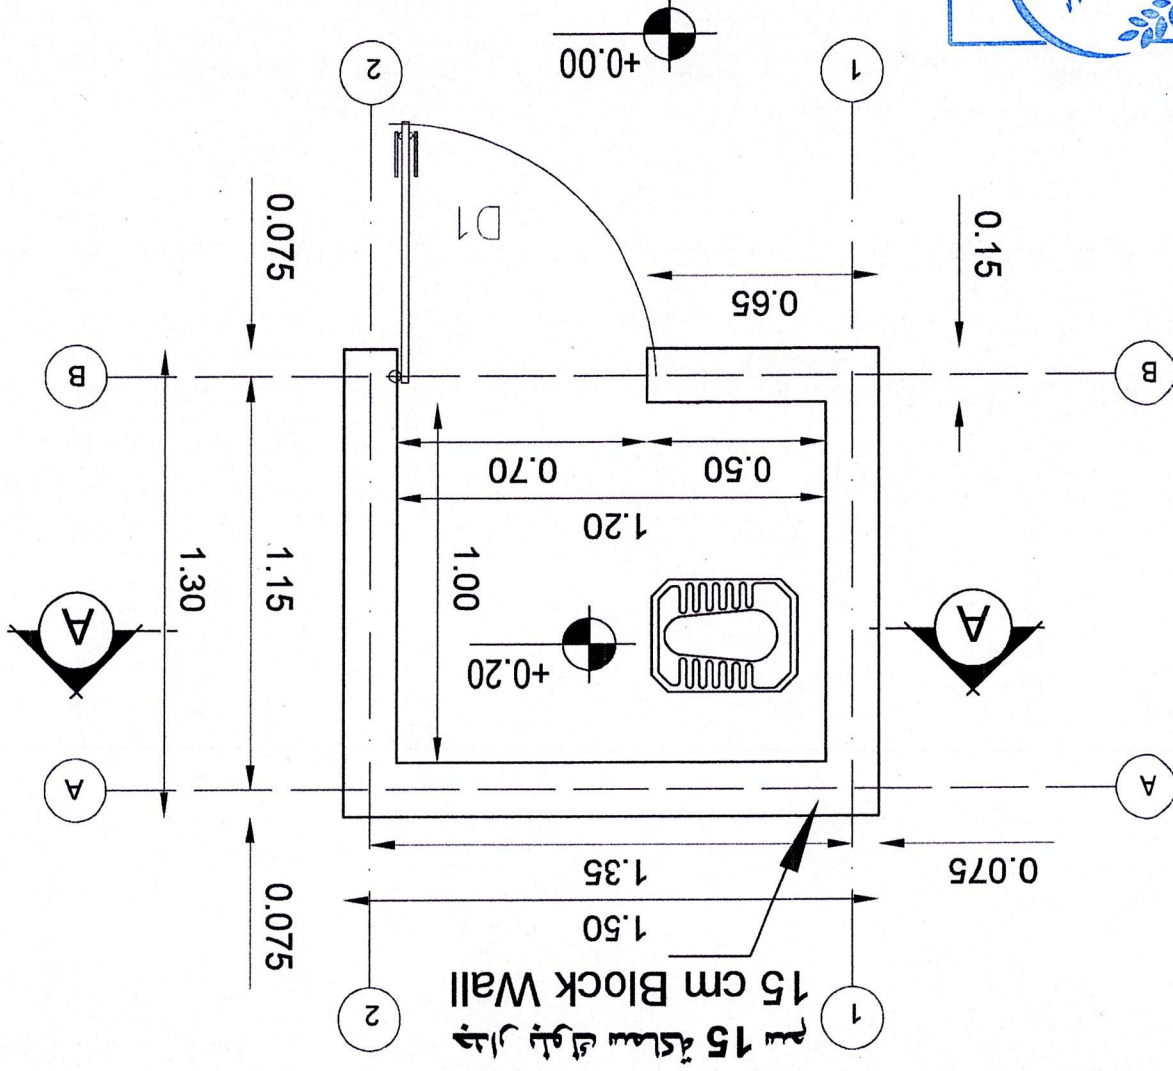

Scale 1:20
Date Oct.2025
Drawing NO: 2 of 5

LATRINE ARCHITECTURAL PLAN
المسقط المعماري للحمام

Drawing Title : عنوان اللوحة :
EMERGENCY HOUSEHOLD PERMANENT BLOCK LATRINE- TYPE 104
حمامات طارئة ثابتة بلوك على مستوى الأرض
نموذج 104 - مبانى خرساني مسلح للبيوت
Latrine Name : اسم الحمام:


DOORS			
S	W	H	NO
D1	0.7	2	1
steel door thickness 2 mm			

البيوت	الارتفاع	العدد	حاجز حديد مسلك 2 سم
D1	0.7	2	1





FOUNDATION PLAN
(SCALE 1:20)
مسقط القواعد

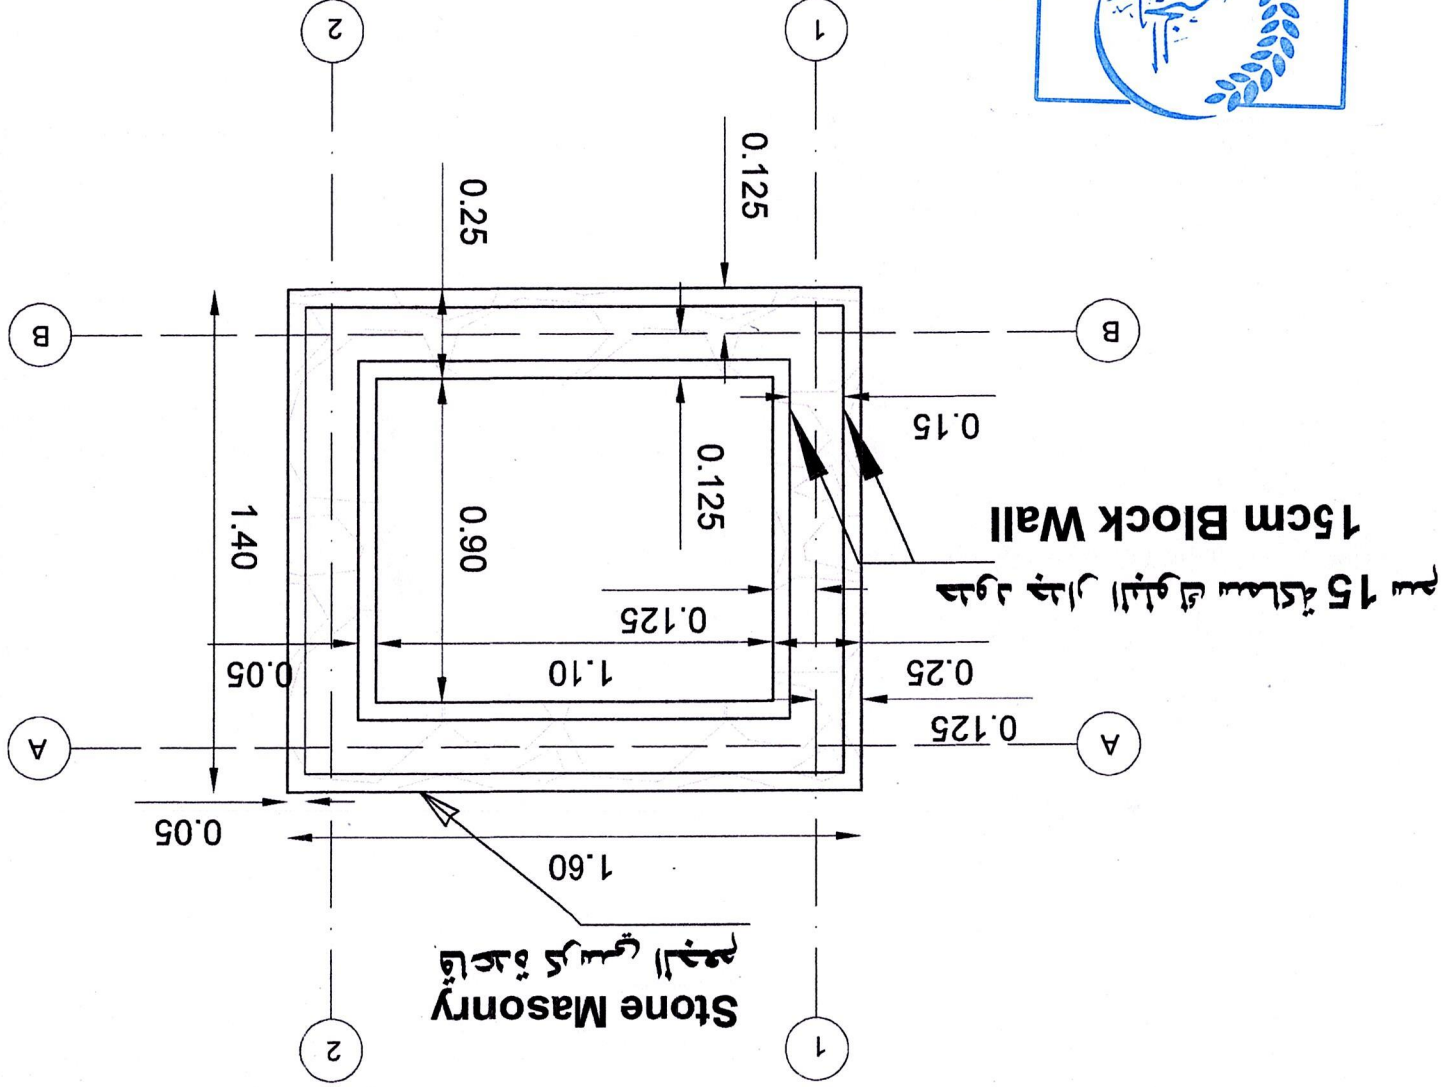

Yousif Al-Khair Charity Foundation
يوسف الخير مؤسسة خيرية

IMPORTANT NOTES
ملاحظات هامة

Site Preparing and excavation regardless of soil type
نسوية الموقع والحفر بغض النظر عن نوع التربة

Boulder masonry foundation for walls shall be clean
stones with no dust.
يتم استخدام أحجار نظيفة خالية من الغواشي في أعمال بناء
قاعدة الجدار

Latrine Name :
اسم الحمام:

EMERGENCY HOUSEHOLD PERMANENT
BLOCK LATRINE- TYPE 104
حمامات طارئة ثابتة بلوك على مستوى الاسرة
نموذج 104 - مبلتي وغطاء كرسي مبلتي للبناء

Drawing Title :
عنوان اللوحة :

Foundation Plan
مسقط القواعد

Scale
1:20

Date
Oct.2025

Drawing NO:
3 of 5

مقطع تفصيلي DETAIL SECTION (SCALE NTS)




خرسانة عالية 10 سم
خشب ابلكتش مائلوزي بسماكة 10 سم
Wooden plate with thickness of 10 mm
Red wooden beam with dimensions (150CM * 7.5cm * 7.5cm)
مربووع وسطى خشب احمر بانبعاد 150 سم * 7.5 سم * 7.5 سم

مقطع تفصيلي DETAIL SECTION (SCALE 1:30)



خرسانة عالية 10 سم
Concrete 10 cm
Boulder masonry 15 CM
جرم مكوية
Comp soil

A-A مقطع SECTION A-A (SCALE 1:30)

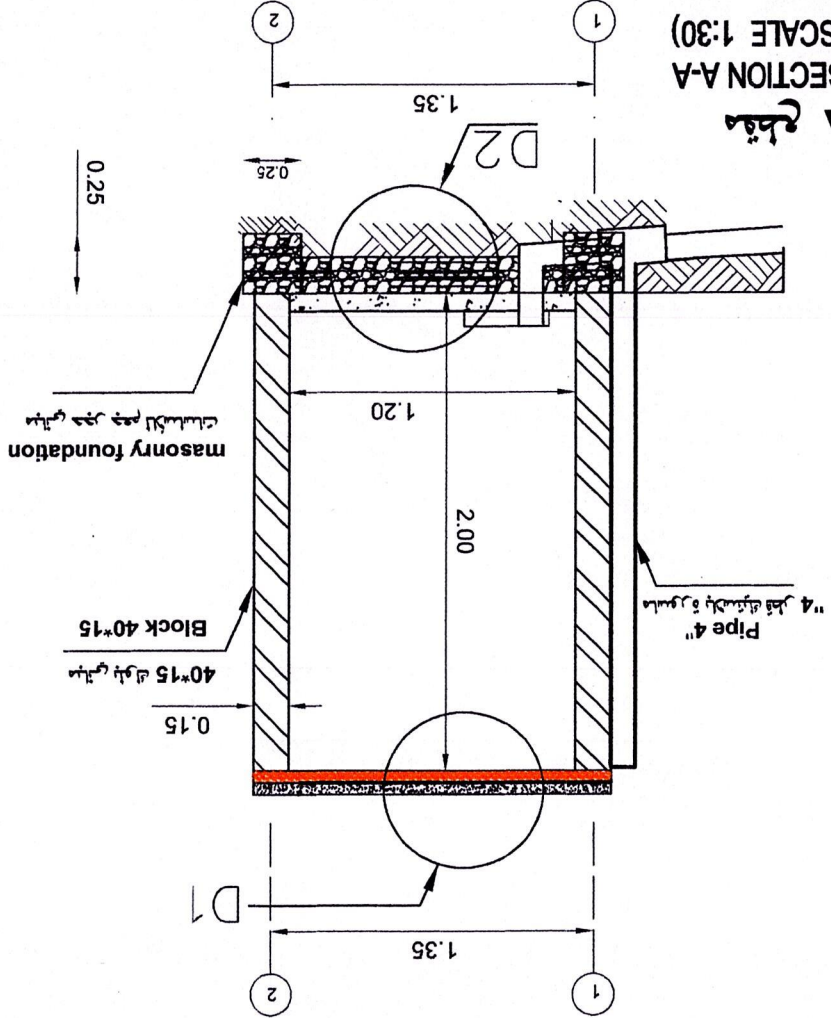

Drawing NO: 4 of 5

Scale As Indicated

Date

Oct.2025

SECTION & DETAILS
مقطع وتفصيلي

Drawing Title : عنوان اللوحة :

EMERGENCY HOUSEHOLD PERMANENT BLOCK LATRINE- TYPE 104
حمامات طارئة ثابتة بلوك على مستوى الاسرة
نموذج 104 - مبنائي وغطاء خرساني مستلج للبيارة


Latrine Name : اسم الحمام :

يتم التثبيت بواسطة الكابلات والمسامير بشكل مستقر
وفقا للتعليمات المرفقة للمشروع.

Yamha Al-Khayer Charity Foundation
مؤسسة يامها الخير للبر



مقياس ووضوح السجلات والبيانات
PLUMBING & SEPTIC PIT
(SCALE NTS)

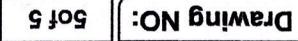

SNTS

Oct. 2025

Drawing Title : عنوان اللوحة :

Latrine Name : مساحه الجبل



الجمهورية اليمنية
عدن
مؤسسة يتابع الخير



نوع المشروع
الادوار
1


المالك
.....

العنوان
المنطقة

رئاسة
تصميم مختاري
مراجعة


اسم اللوحة
نوع اللوحة

اسم اللوحة
نوع اللوحة


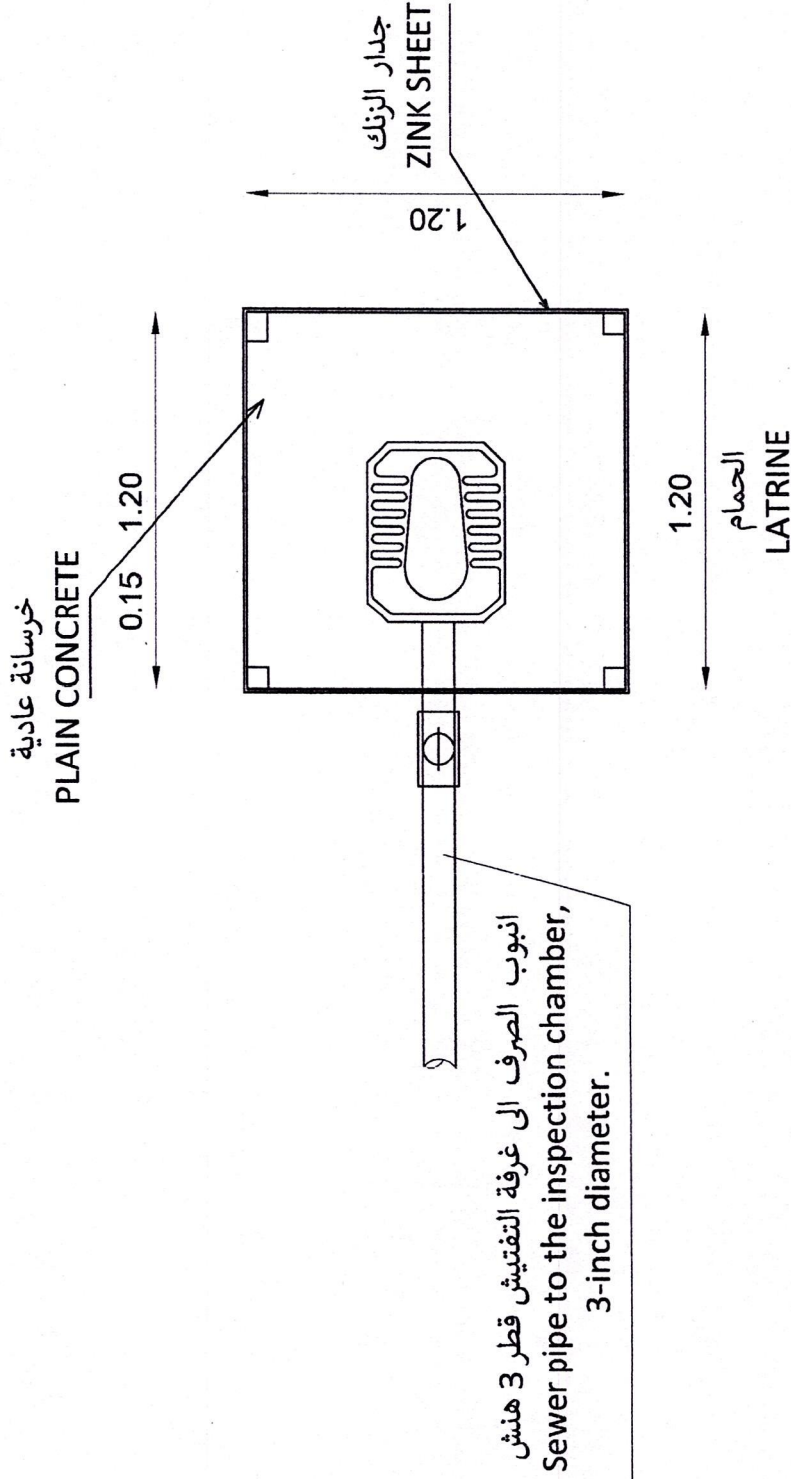


الموقع العام
SITE ARRANGEMENT PLAN
(SCALE NTS)



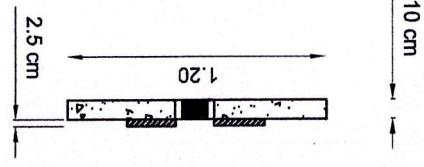


مسقط الاساس
FOUNDATION PLAN
(SCALE 1:20)

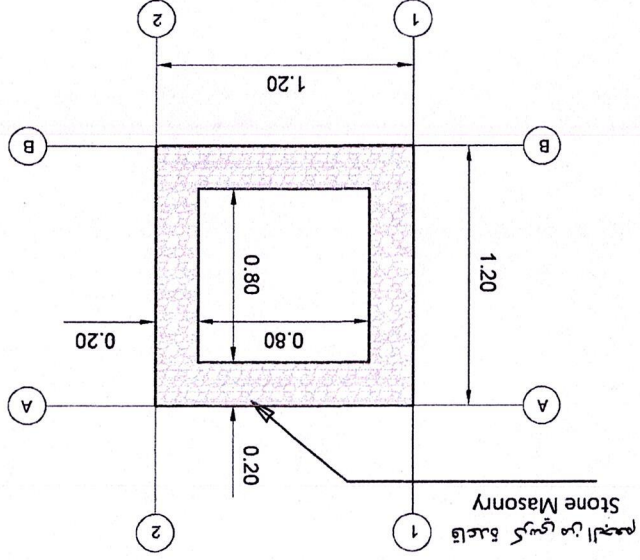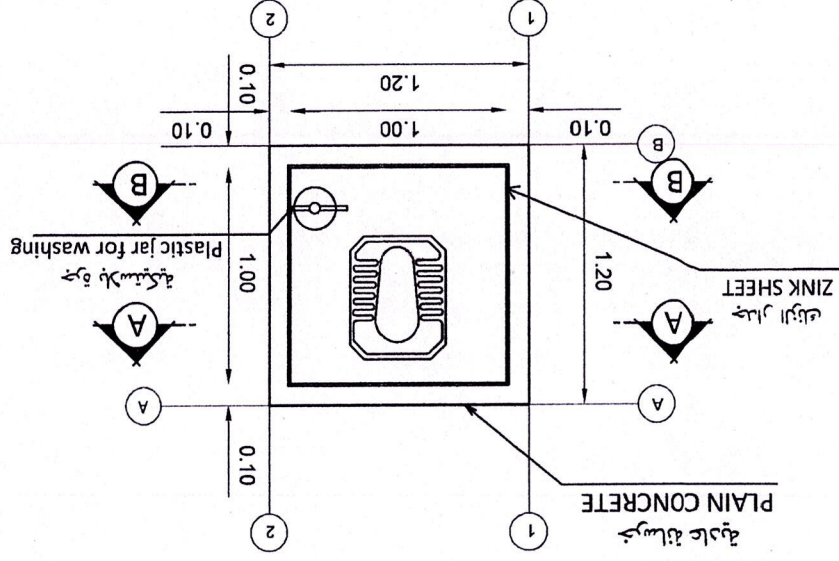





ترابطة عادية سلك 10 سم
 حجارة جص 15 سم
 ترابطة مكشوفة
 Concrete 10 cm
 Boulder masonry 15 cm
 Comp soil

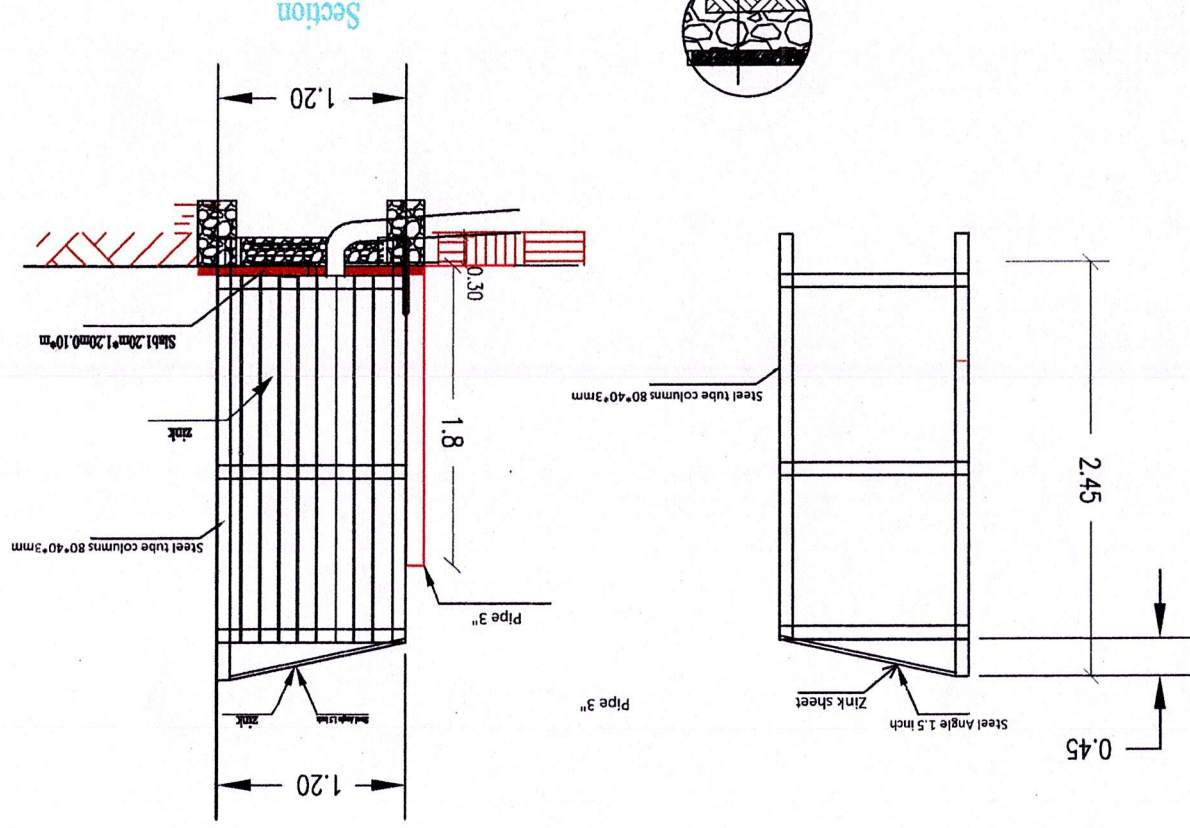

نوع اللوحة		اسم اللوحة	
رقم اللوحة		تاريخ الرسم	
الموقع		العنوان	
المالك			
نوع المشروع		المرحلة	
مؤسسة تانيج الخير عن الجمعية الخيرية			

الجمهورية اليمنية
عدن
مؤسسة ينبع الخير

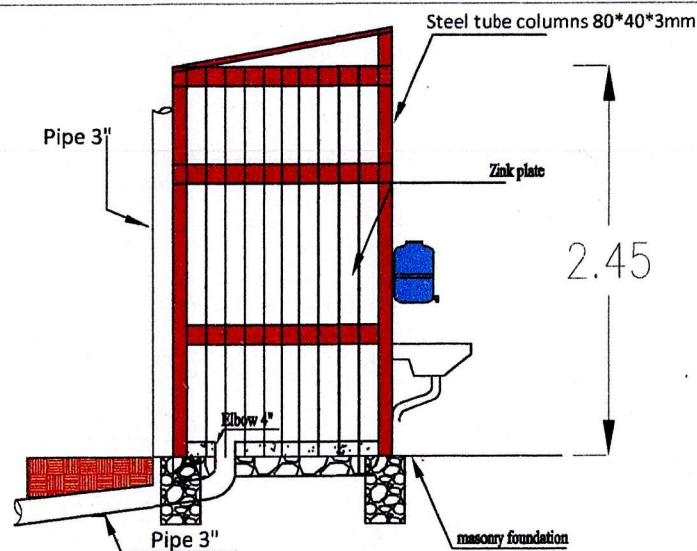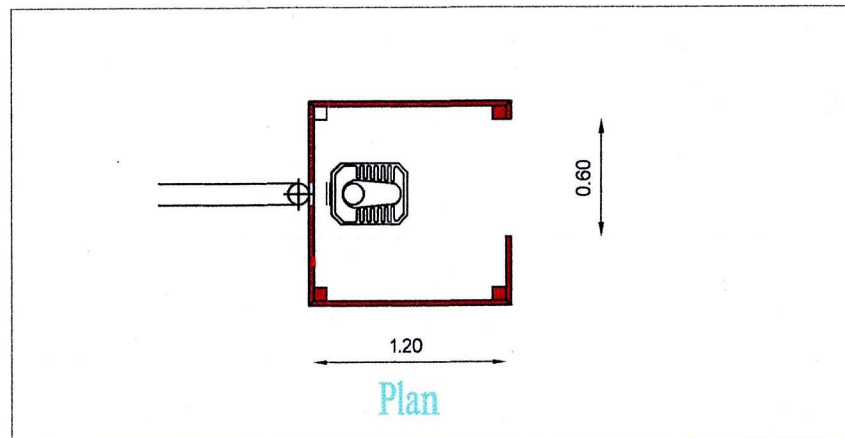

مقطع تفصيلي
DETAIL SECTION
(SCALE NTS)



نوع المشروع

الادوار

1

المالك

المنطقة

العنوان

تصميم معماري

رقم الوثيقة

مراجعة



مقياس الرسم

نوع اللوحة

اسم اللوحة

