
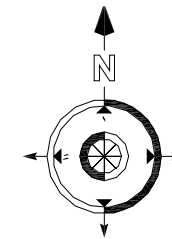


ARCHITECTURAL DRAWINGS



Palestine Hospital

**Governorate : Sana'a
Construction of Administration Building and Warehouse**


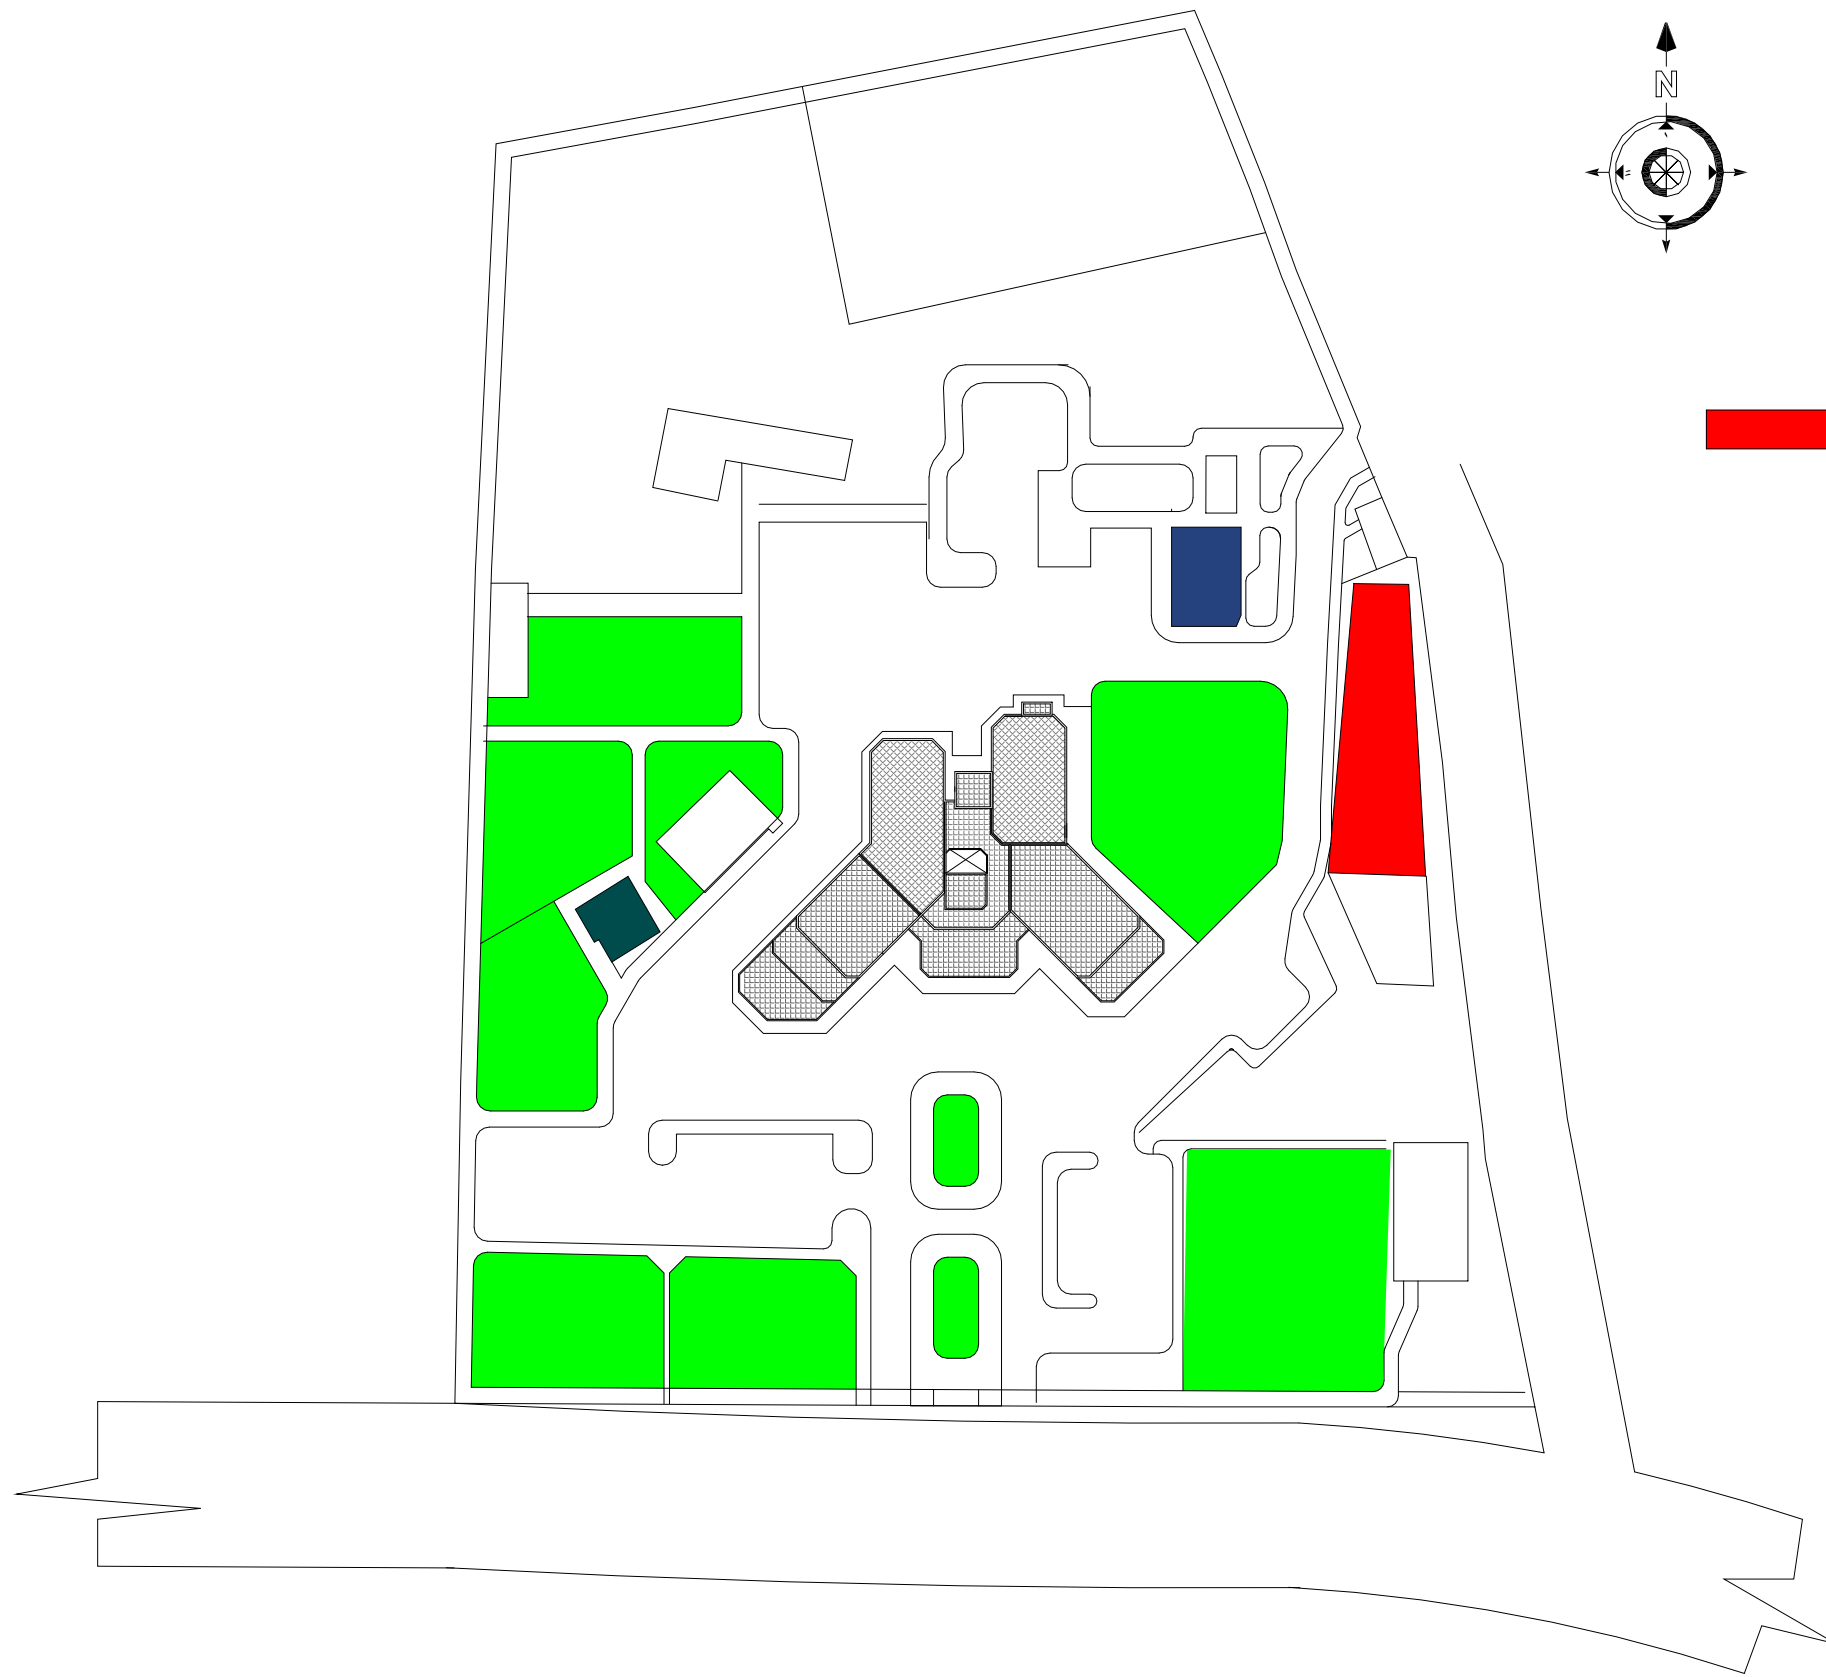


Location for Administration Building and Warehouse.


DRAWING NO.	A.03	Sheet Name: GENERAL LOCATION	Project Title: Construction of Administration Building and Warehouse at The Palestine Hospital - Sana'a إنشاء مبنى الإدارة والمستودع في مستشفى فلسطين - صنعاء	 IMC - Sana'a Office منظمة الهيئة الطبية الدولية - مكتب صنعاء	Republic of Yemen MINISTRY OF PUBLIC HEALTH AND POPULATION HEALTH PLANNING AND DEVELOPMENT SECTOR GENERAL ADMINISTRATION OF ENGINEERING AFFAIRS 
DRAWING REVISION	V2				
DATE:	Apr. 2024				
SCALE:					

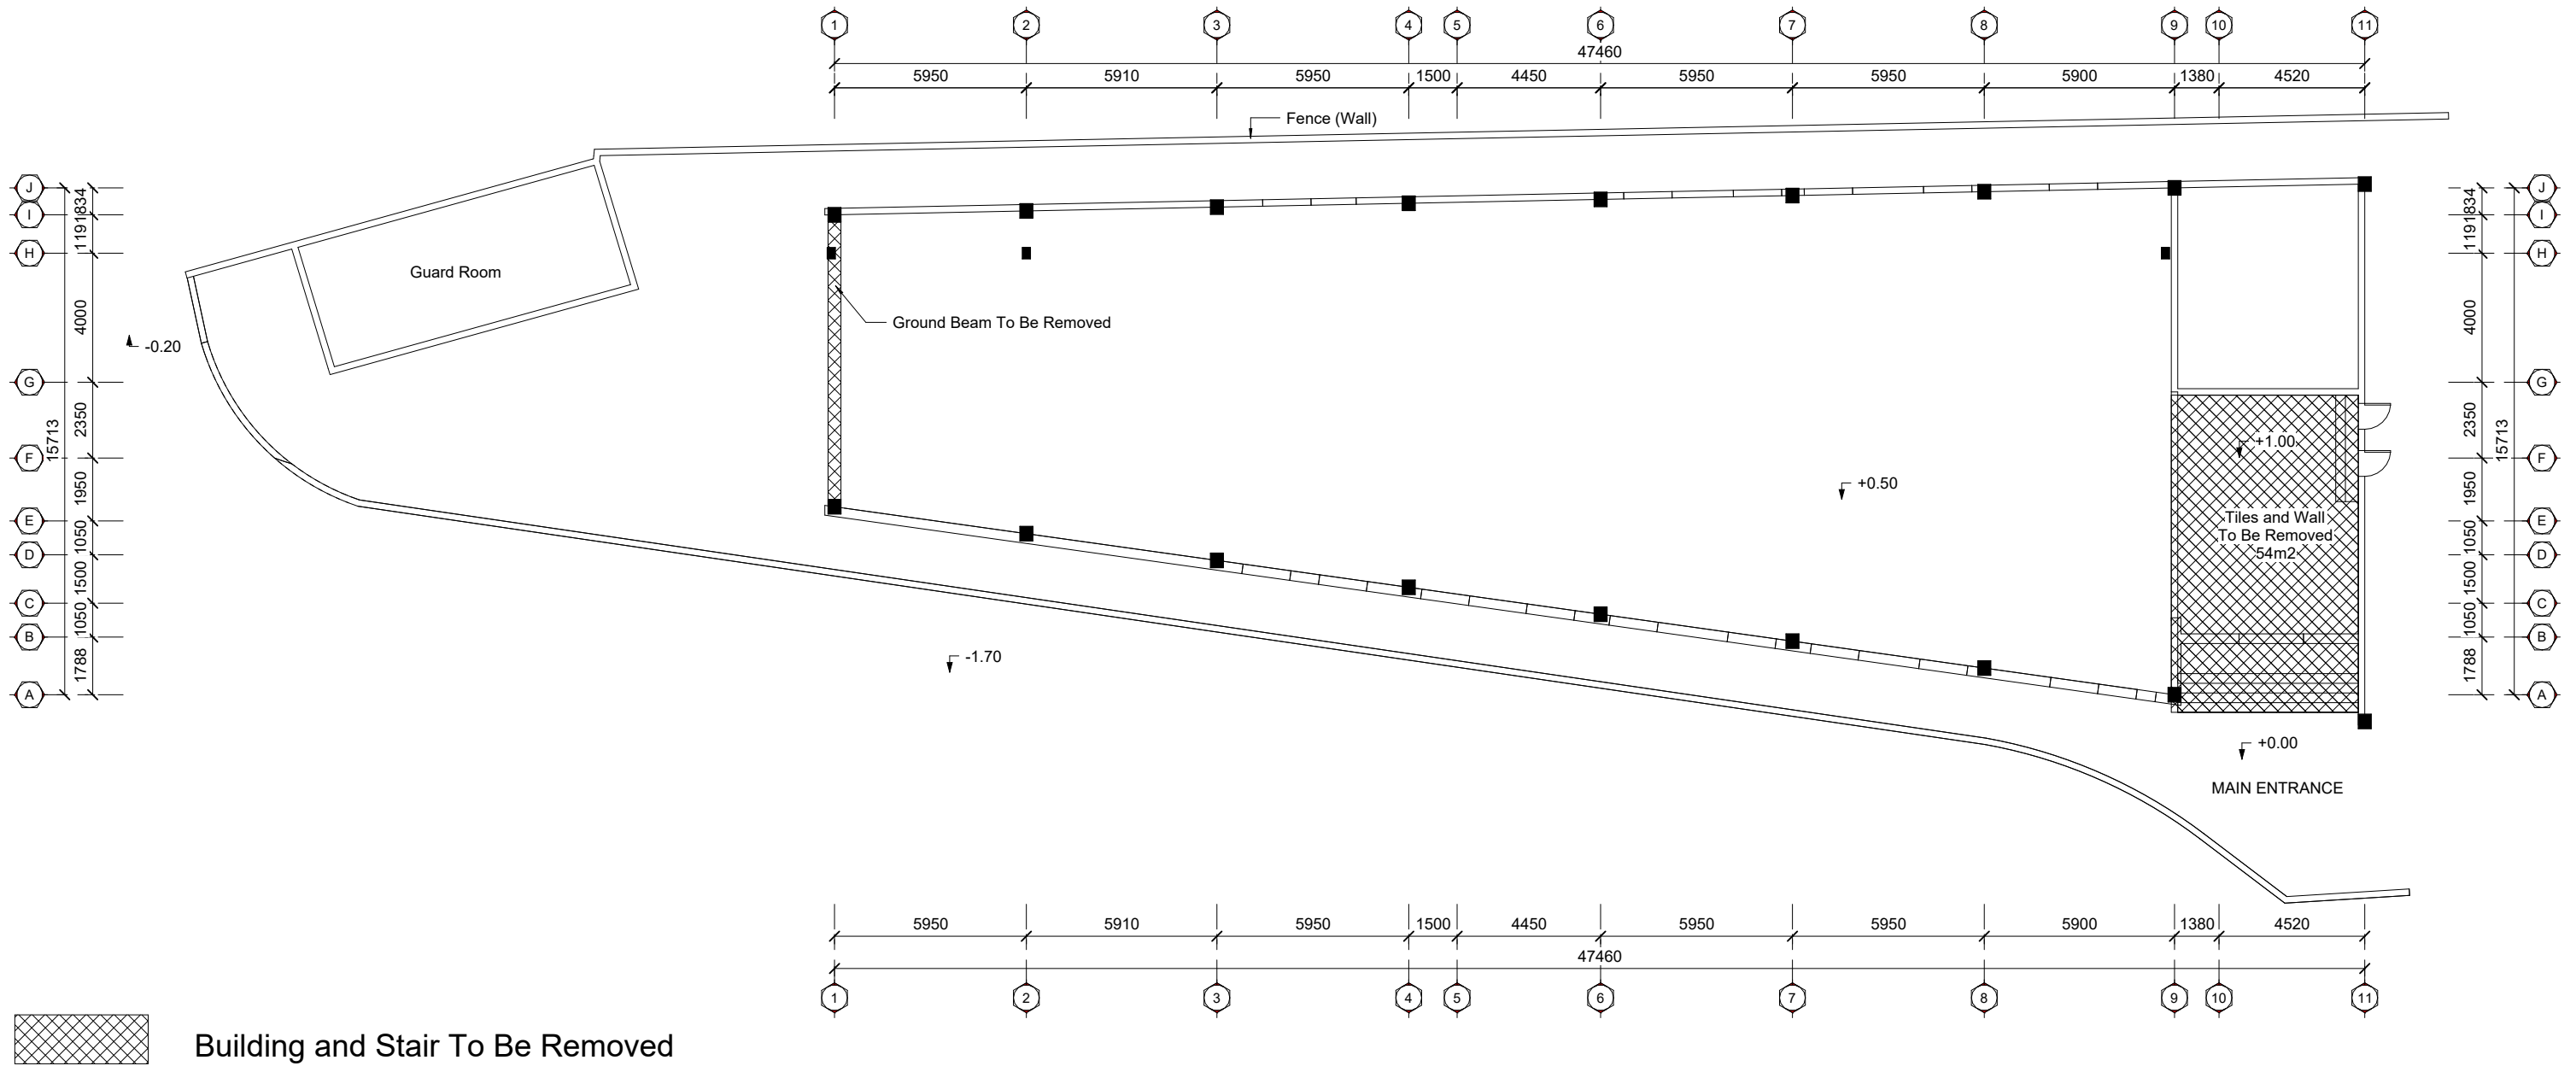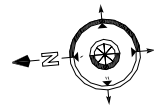



DRAWING NO.	A.04	Sheet Name: <div>EXISTING SITUATION & DEMOLITIONS PLAN VIEW</div>	Project Title: <div>Construction of Administration Building and Warehouse at The Palestine Hospital - Sana'a</div> <div>إنشاء مبنى الإدارة والمستودع في مستشفى فلسطين - صنعاء</div>	<div> IMC - Sana'a Office منظمة الهيئة الطبية الدولية - مكتب صنعاء</div>	<div><div>Republic of Yemen</div><div>MINISTRY OF PUBLIC HEALTH AND POPULATION HEALTH PLANNING AND DEVELOPMENT SECTOR GENERAL ADMINISTRATION OF ENGINEERING AFFAIRS</div></div>
DRAWING REVISION	V2				
DATE:	Apr. 2024				
SCALE:	1:100				

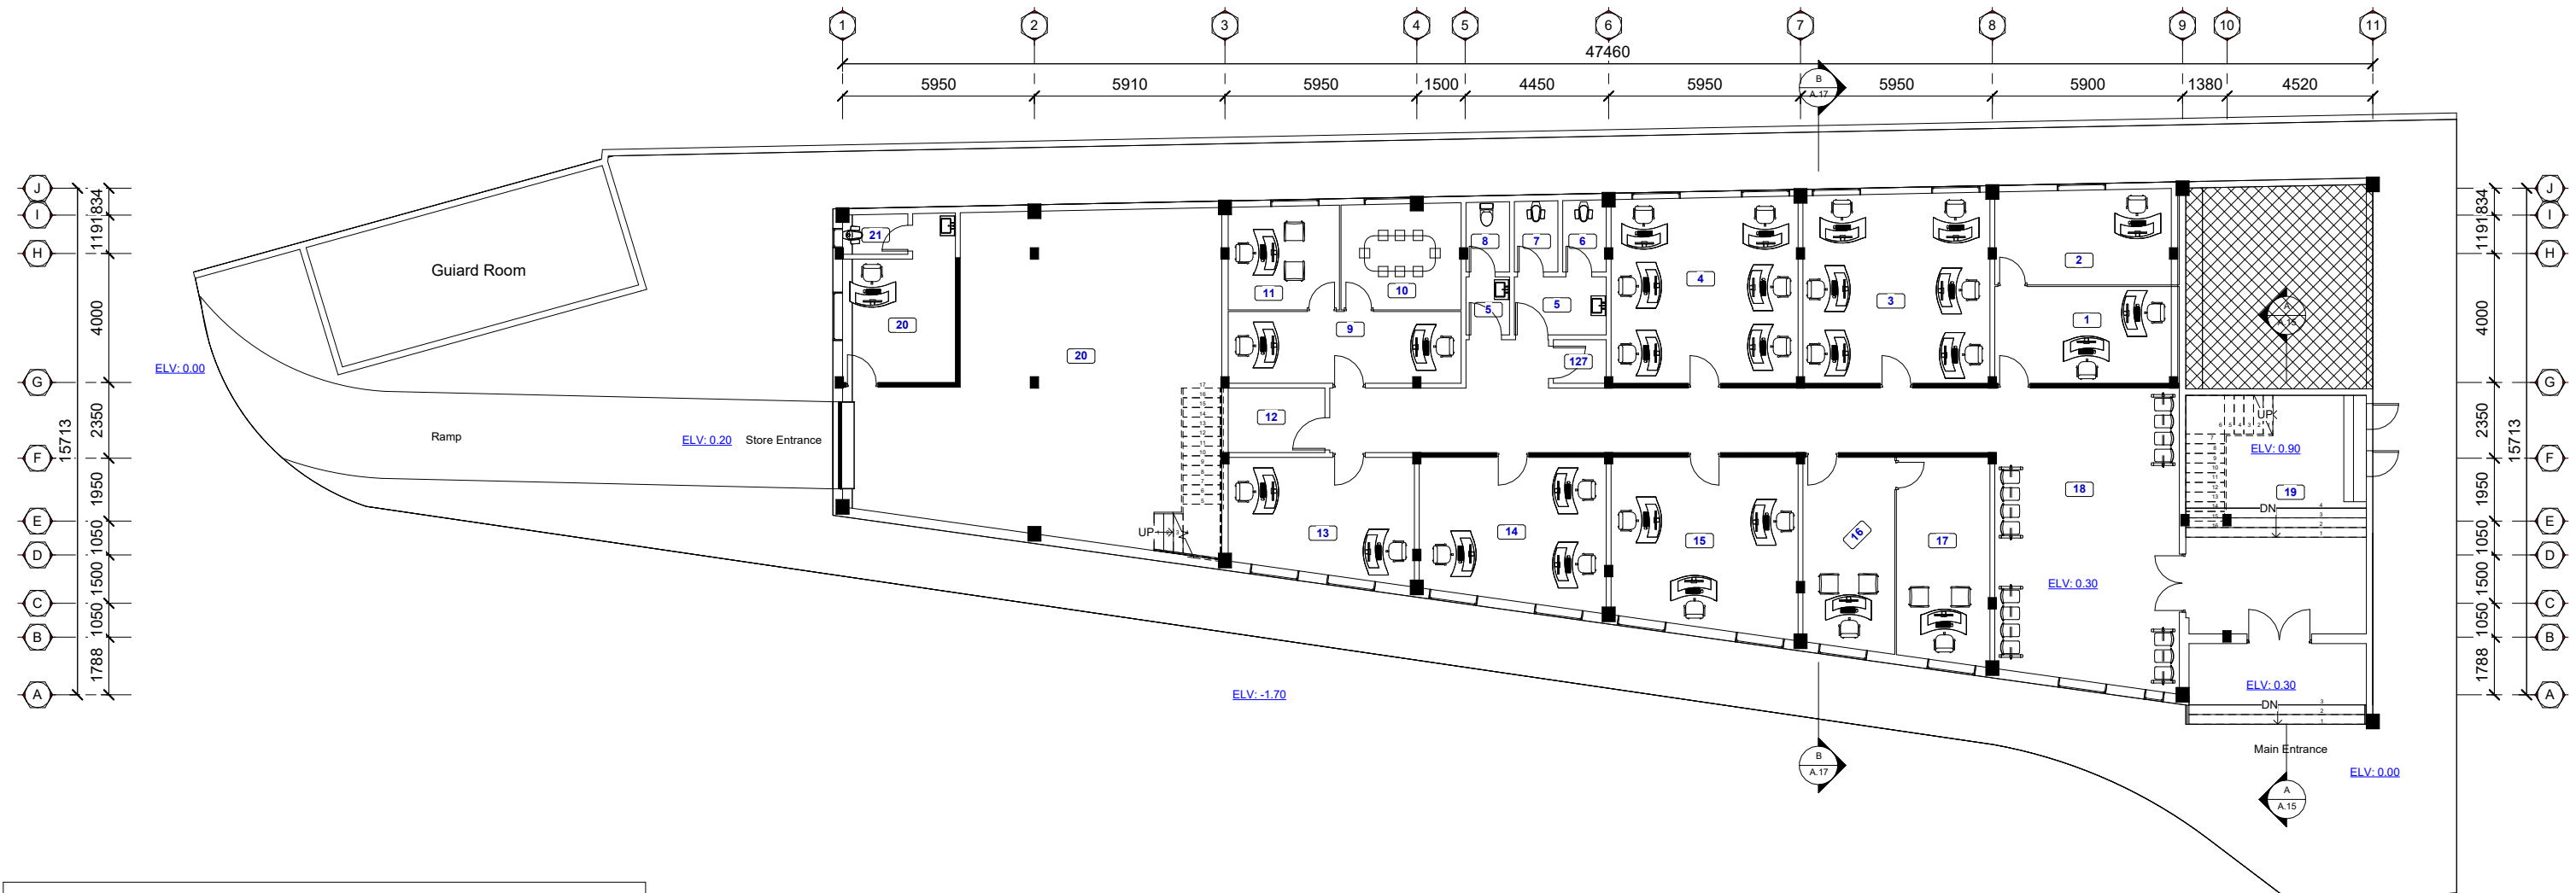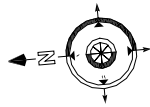

AREA BREAKDOWN			
Room No.	Description	الوصف	Area (m2)
1	Technical Management Department	قسم الادارة الفنية	16
2	Office Manager	مكتب مدير القسم	16
3	Information System Department	قسم نظم المعلومات	34
4	Medical Supply Department	قسم التموين الطبي	33
5	Men WC Loppy	بهو دورات المياه للرجال	5
5	Women WC Loppy	بهو دورات المياه للنساء	2
6	WC3	دورة مياه1	3
7	WC2	دورة مياه2	3
8	Women WC 1	دورة مياه للنساء3	3
9	Quality Management Department	قسم ادارة الجودة	16
10	Meeting Room	صالة اجتماعات	12
11	Quality Management Department Manager	مدير قسم ادارة الجودة	11
12	Services Room	غرفة خدمات	6
13	Service and Maintenace Department Manager	مدير قسم الخدمات والصيانة الطبية	21
14	Service and Maintenace Department	قسم الخدمات والصيانة الطبية	26
15	Internal Audit Department	قسم المراجعة الداخلية	31
16	Legal Affairs Staff	موظفي الشؤون القانونية	17
17	Legal Affairs Manager	مدير الشؤون القانونية	18
18	Reception and Corridor	استقبال+مرور	97
19	Entrance Lobby	بهو المدخل	41
20	Storekeeper's Office	مكتب امين المخزن	15
20	Stores	مخزن	97
21	WC	دورة مياه	2
127	IT Room	غرفة نظم المعلومات	2

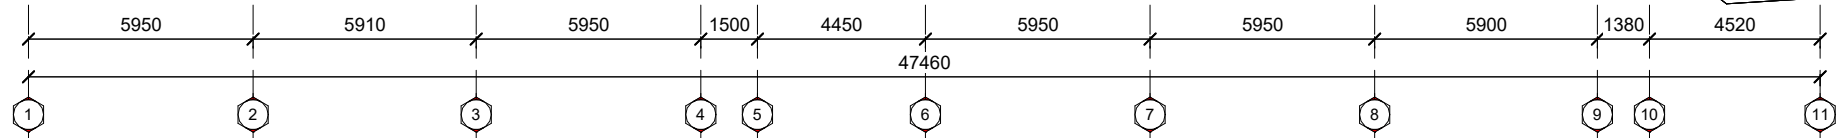


DRAWING NO.	A.05	Sheet Name: <
-------------	------	--

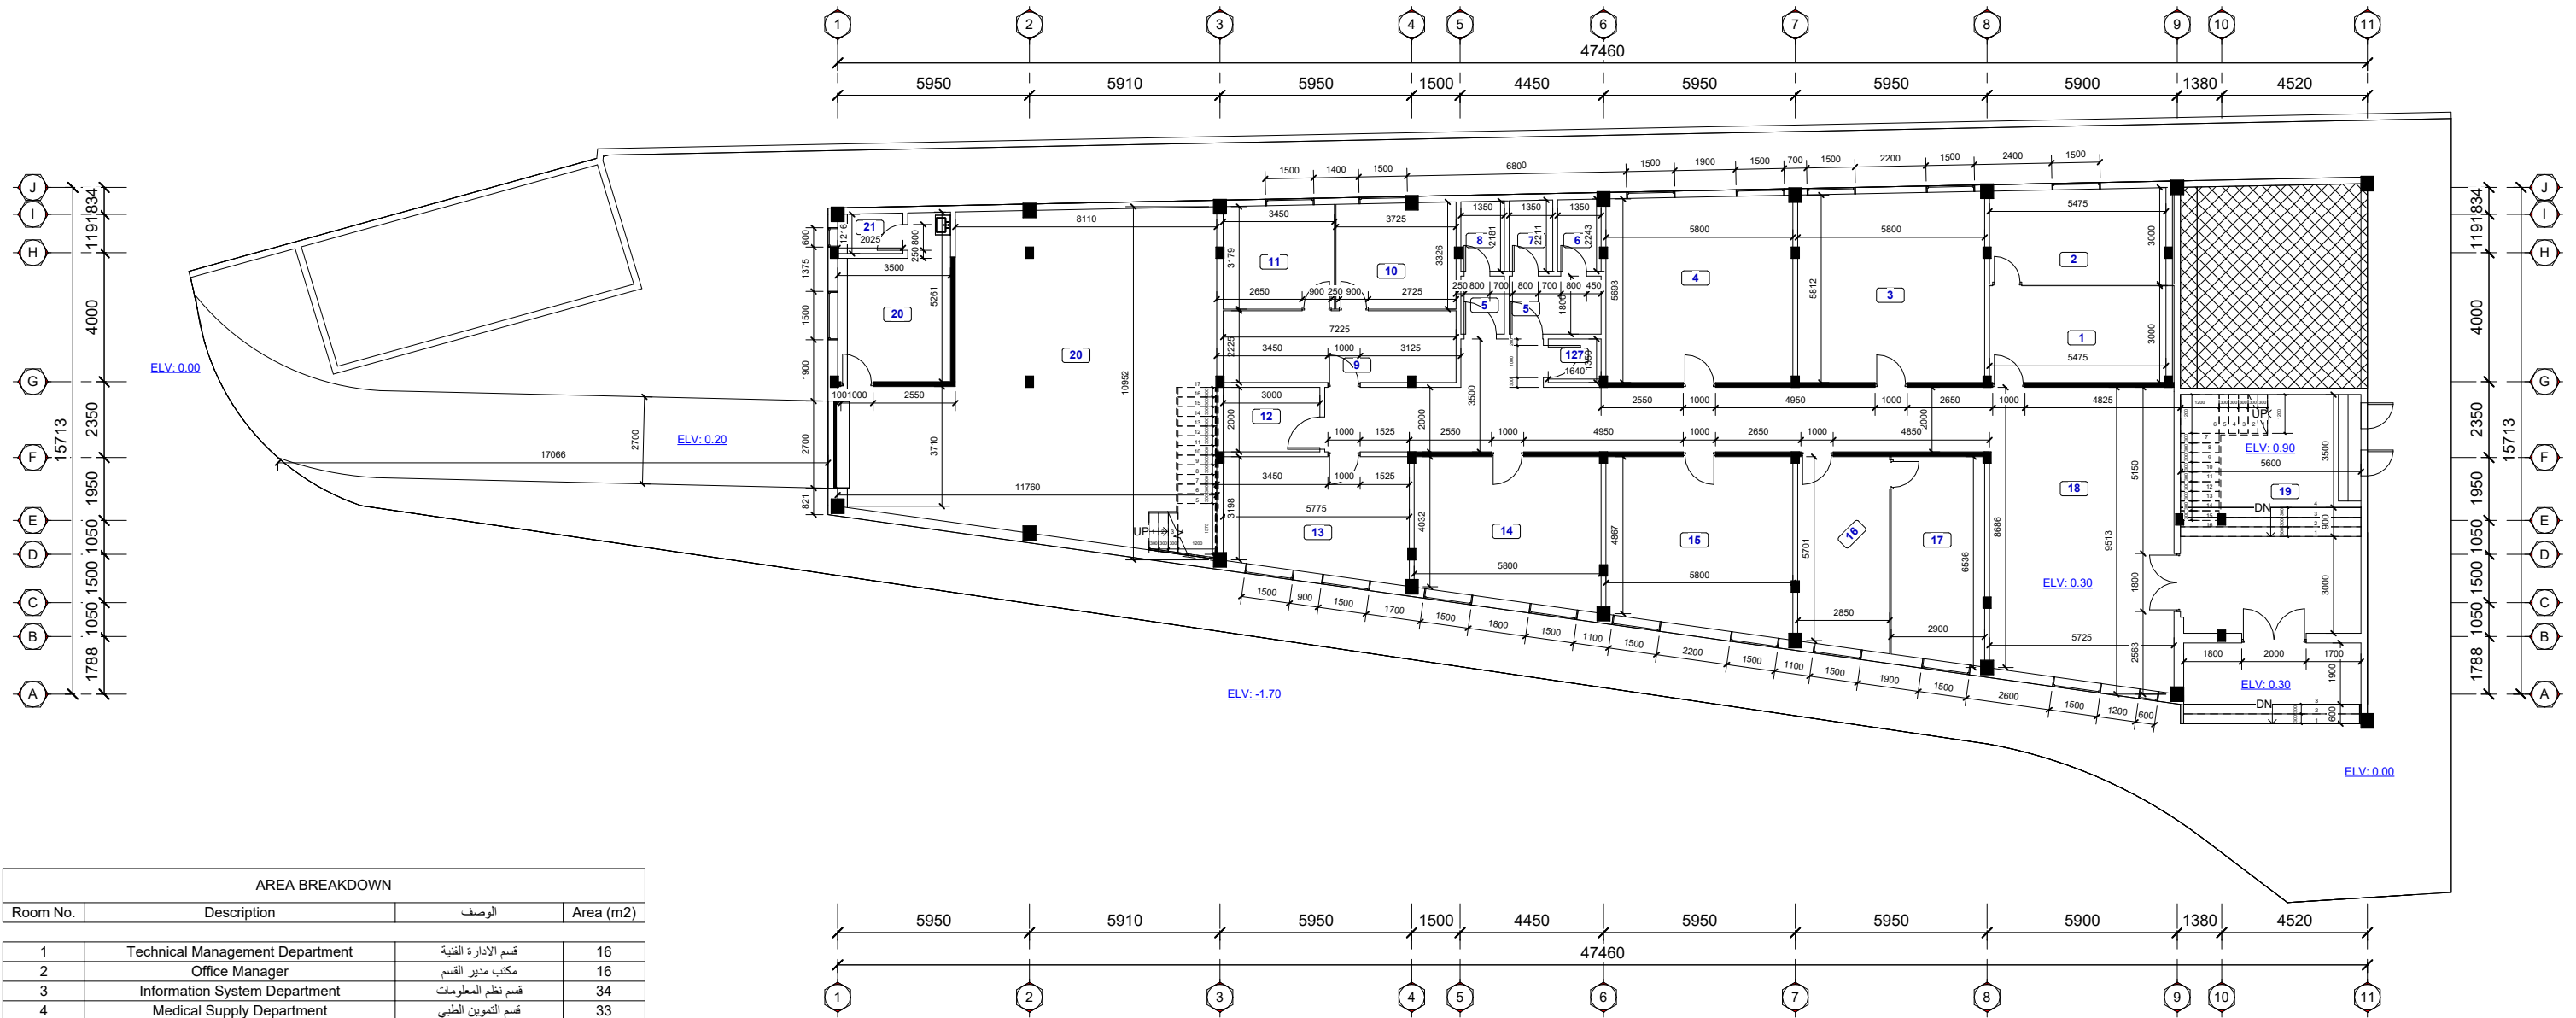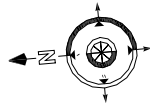

AREA BREAKDOWN			
Room No.	Description	الوصف	Area (m2)
1	Technical Management Department	قسم الإدارة الفنية	16
2	Office Manager	مكتب مدير القسم	16
3	Information System Department	قسم نظم المعلومات	34
4	Medical Supply Department	قسم التزويد الطبي	33
5	Men WC Loppy	بهو دورات المياه للرجال	5
5	Women WC Loppy	بهو دورات المياه للنساء	2
6	WC3	دورة مياه1	3
7	WC2	دورة مياه2	3
8	Women WC1	دورة مياه للنساء3	3
9	Quality Management Department	قسم إدارة الجودة	16
10	Meeting Room	صالة اجتماعات	12
11	Quality Management Department Manager	مدير قسم إدارة الجودة	11
12	Services Room	غرفة خدمات	6
13	Service and Maintenace Department Manager	مدير قسم الخدمات والصيانة الطبية	21
14	Service and Maintenace Department	قسم الخدمات والصيانة الطبية	26
15	Internal Audit Department	قسم المراجعة الداخلية	31
16	Legal Affairs Staff	موظفي الشؤون القانونية	17
17	Legal Affairs Manager	مدير الشؤون القانونية	18
18	Reception and Corridor	استقبال-ممر	97
19	Entrance Lobby	بهو المدخل	41
20	Storekeeper's Office	مكتب أمين المخزن	15
20	Stores	مخزن	97
21	WC	دورة مياه	2
127	IT Room	غرفة نظم المعلومات	2



DRAWING NO.	A.06	Sheet Name: GROUND FLOOR_DIMENSIONS	Project Title: Construction of Administration Building and Warehouse at The Palestine Hospital - Sana'a إنشاء مبنى الإدارة والمستودع في مستشفى فلسطين - صنعاء	 IMC - Sana'a Office منظمة الهيئة الطبية الدولية - مكتب صنعاء	 Republic of Yemen MINISTRY OF PUBLIC HEALTH AND POPULATION HEALTH PLANNING AND DEVELOPMENT SECTOR GENERAL ADMINISTRATION OF ENGINEERING AFFAIRS
DRAWING REVISION	V2				
DATE:	Apr. 2024				
SCALE:	1:100				

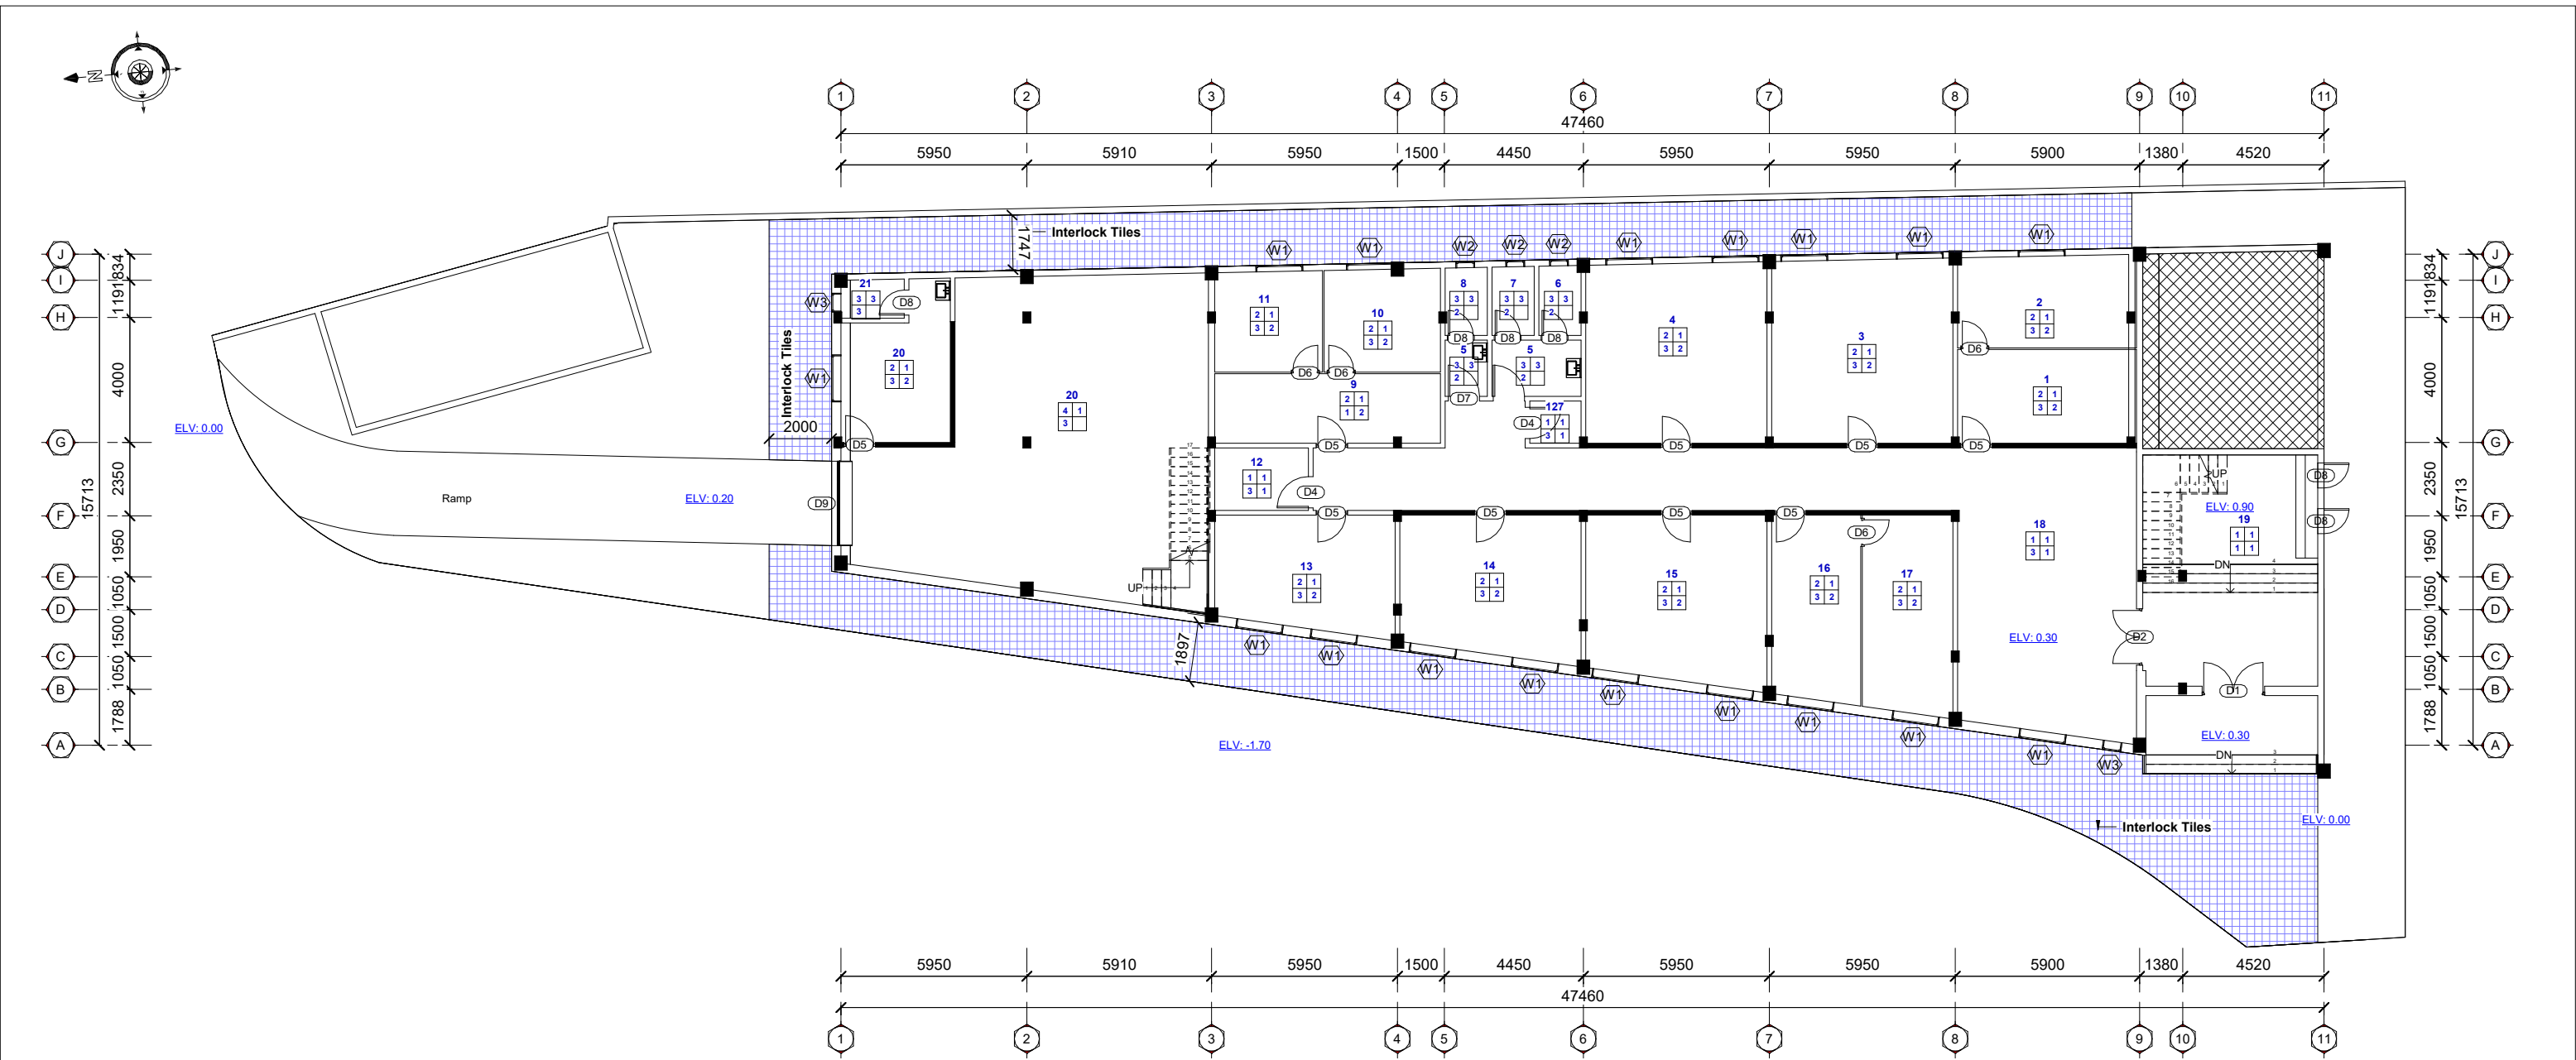

Door Schedule				
Door Mark	Count	Dimension (mm)		Description
		Width	Height	
D1	1	2.00	2.50	Double-Leaf Iron Door with Welded Wire Mesh
D2	2	1.80	2.20	Double-Leaf Iron Door with Welded Wire Mesh
D3	2	1.60	2.20	double-leaf Meranti Wood Door
D4	5	1.00	2.20	One-leaf Meranti Wood Door
D5	20	1.00	2.20	Glass Door 10mm Thickness
D6	9	0.90	2.20	Glass Door 10mm Thickness
D7	5	1.00	2.20	Special Sector Aluminum Door
D8	10	0.80	2.20	Special Sector Aluminum Door
D9	1	2.70	3.00	Heavy-duty Iron Square Lattice Sliding Gate

Window Schedule					
Type	Count	Dimension		Sill Height	Comments
		Width	Height		
W1	33	1.50	1.70	0.80	Special Sector Aluminum Window (6mm Glass)
W2	6	0.60	0.60	1.40	Special Sector Aluminum Window (6mm Glass)
W3	3	0.60	1.20	0.60	Special Sector Aluminum Window (6mm Glass)

FinishingTable		
Finishing Location	Mark	Description
FF (Floor Finishing)	1	Granite Tiles (400x400x20 mm)
	2	Porcelain Tiles (600x600x6 mm)
	3	Rough Italian Ceramic Tiles (300x300x6 mm)
	4	Epoxy paint layer2mm
WF (Wall Finishing)	1	20 mm Plaster With Matte Oil-Based Paint
	2	Italian Ceramic Tiles (300x300x6 mm)
	3	First-grade Glossy Ceramic Tiles (Acid-resistant) (300x300x6 mm)
CF (Ceiling Finishing)	1	Armstrong Panel (600x600mm),Fire-resistant ,and easy to clean
	2	Armstrong Panel (300x300mm),Fire-resistant ,and easy to clean
	3	20 mm Plaster Amelchen White Water-Based Paint
SF (Skirting Finishing)	1	Granite Skirting Tiles (Hight120mm)
	2	Porcelain Skirting Tiles (Hight120mm)
	3	Granite Tiles (400x400x25 mm)

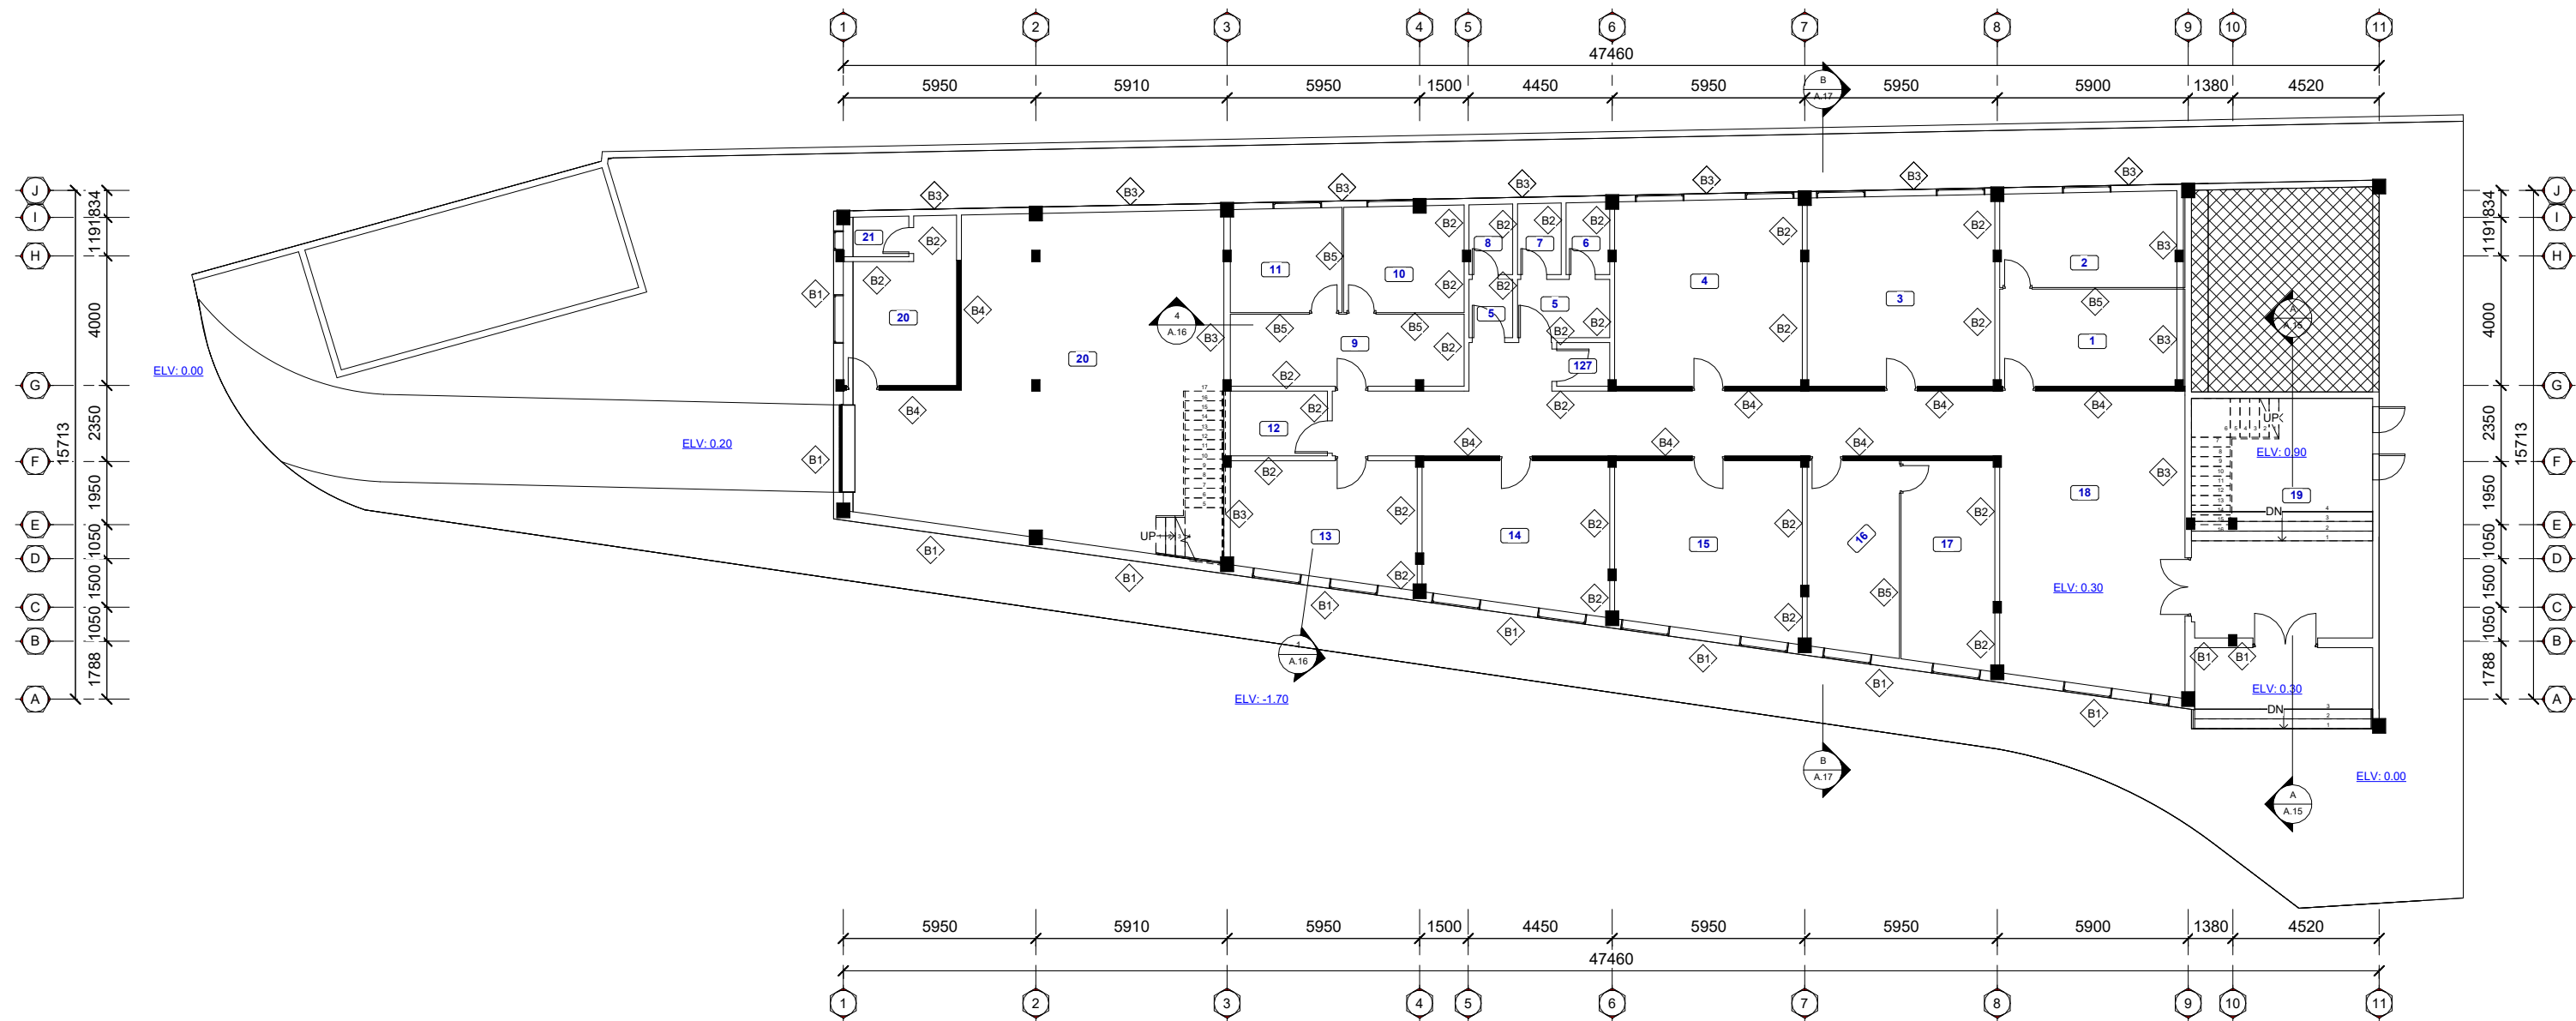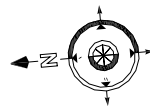

WallTable

Wall Mark	Description
B1	Brick buildings (Yajur) have 35cm thickness facades
B2	Automatic hollow block buildings with a thickness of 15 cm
B3	Automatic hollow block buildings with a thickness of 20 cm
B4	Automatic hollow block buildings with a thickness of 20 cm (90cm hight) Glass Partition Wall
B5	Secret Glass Partition Wall

DRAWING NO.

A.08

Sheet Name:

GROUND FLOOR ARC WALL
PLAN

Project Title:

Construction of Administration Building and Warehouse
at The Palestine Hospital - Sana'a

إنشاء مبنى الإدارة والمستودع في مستشفى فلسطين - صنعاء




IMC - Sana'a Office
منظمة الهيئة الطبية الدولية - مكتب صنعاء

Republic of Yemen


MINISTRY OF PUBLIC HEALTH AND POPULATION HEALTH
PLANNING AND DEVELOPMENT SECTOR GENERAL
ADMINISTRATION OF ENGINEERING AFFAIRS




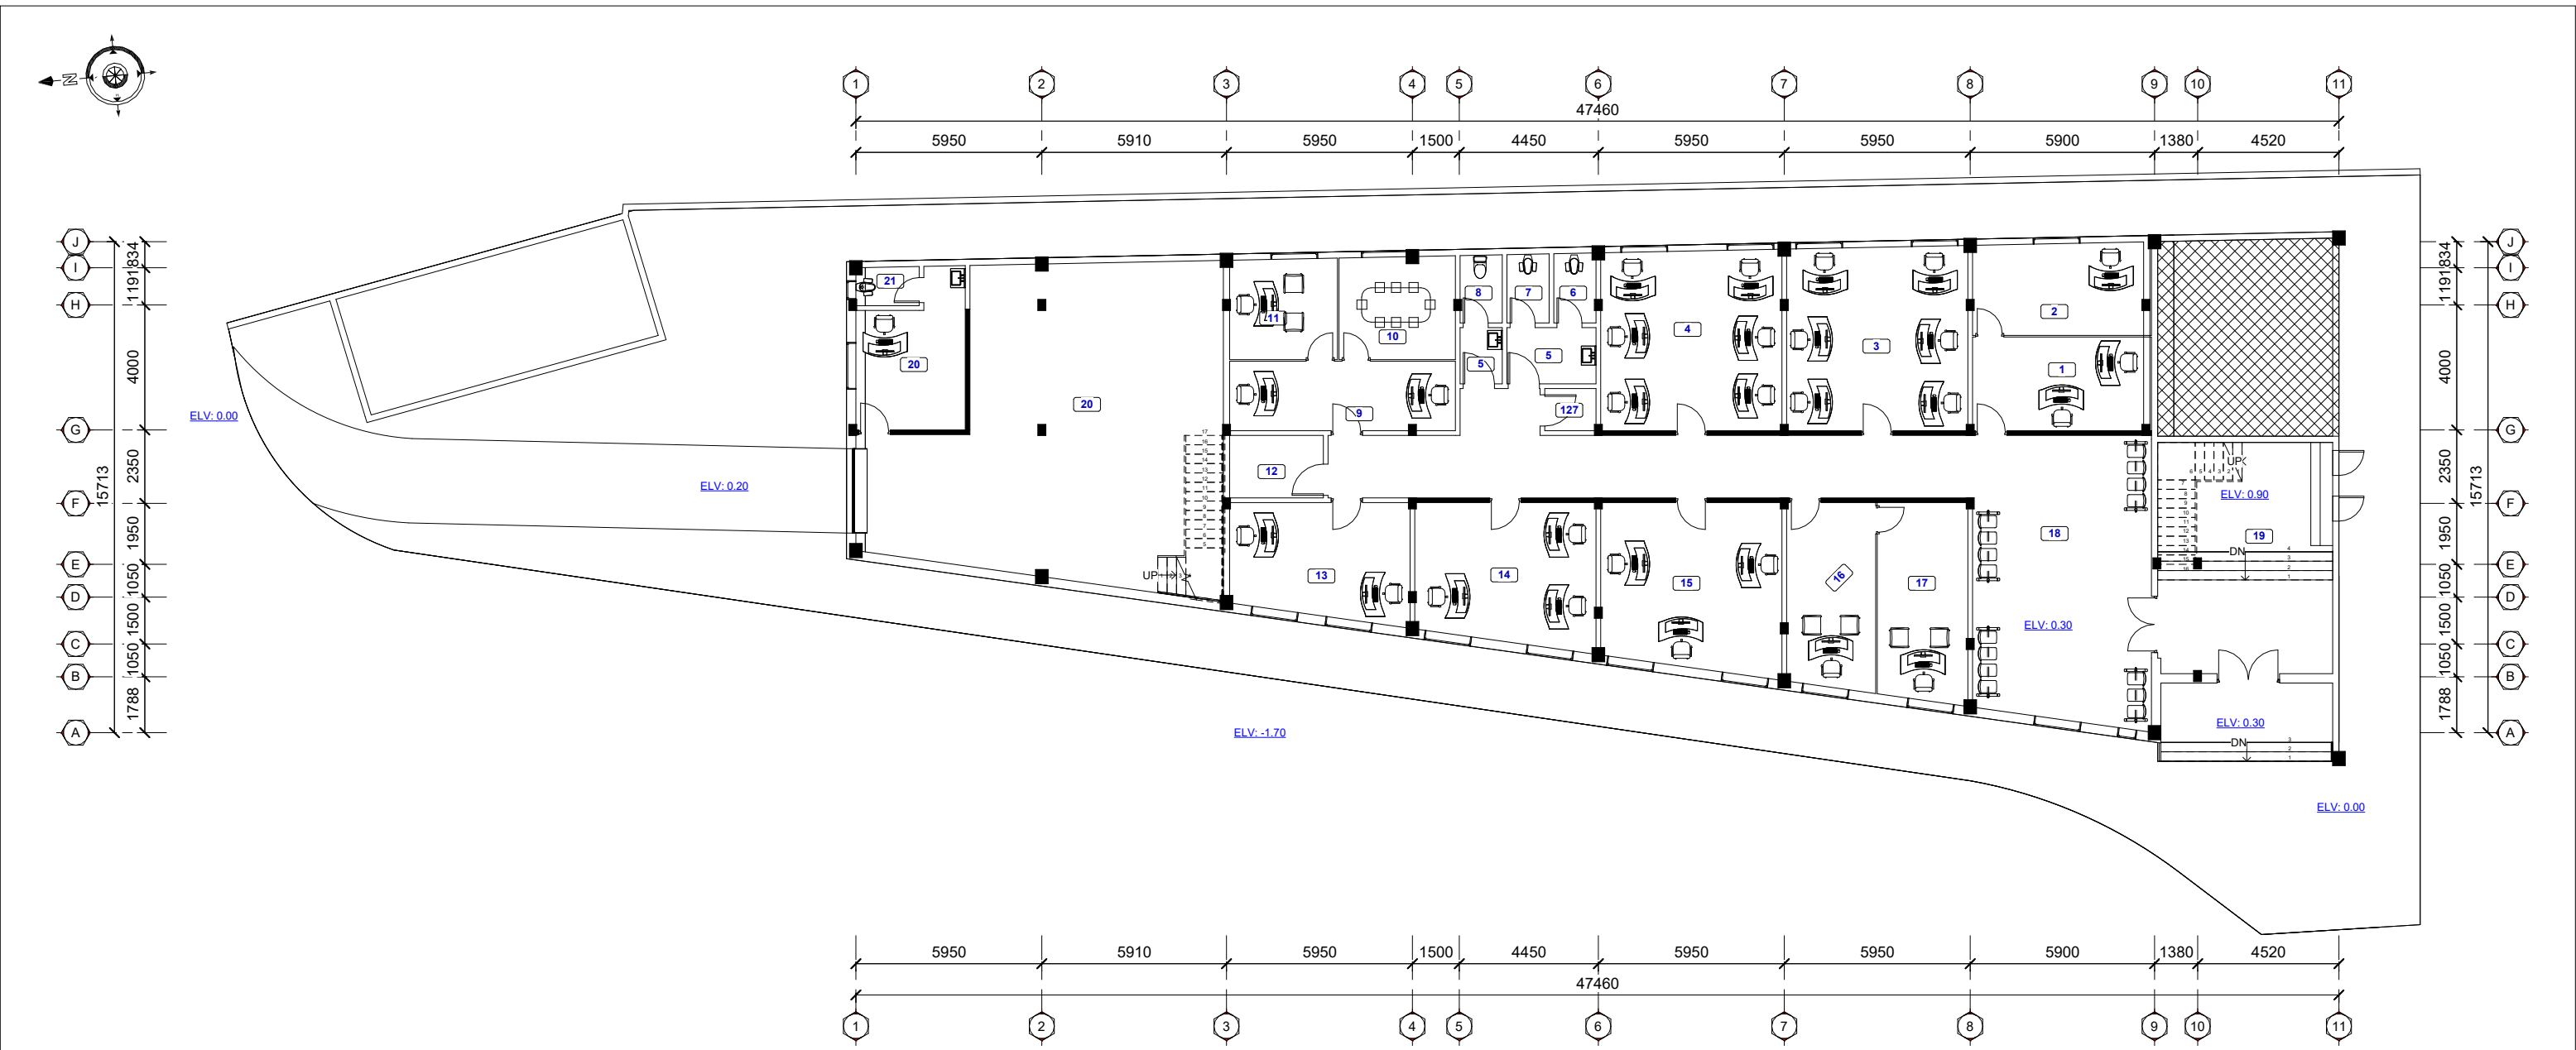


AREA BREAKDOWN			
Room No.	Description	الوصف	Area (m2)
1	Technical Management Department	قسم الإدارة الفنية	16
2	Office Manager	مكتب مدير القسم	16
3	Information System Department	قسم نظم المعلومات	34
4	Medical Supply Department	قسم التموين الطبي	33
5	Men WC Loppy	بهو دورات المياه للرجال	5
5	Women WC Loppy	بهو دورات المياه للنساء	2
6	WC3	دورة مياه	3
7	WC2	دورة مياه	3
8	Women WC1	دورة مياه للنساء	3
9	Quality Management Department	قسم إدارة الجودة	16
10	Meeting Room	صالة اجتماعات	12
11	Quality Management Department Manager	مدير قسم إدارة الجودة	11
12	Services Room	غرفة خدمات	6
13	Service and Maintenace Department Manager	مدير قسم الخدمات والصيانة الطبية	21
14	Service and Maintenace Department	قسم الخدمات والصيانة الطبية	26
15	Internal Audit Department	قسم المراجعة الداخلية	31
16	Legal Affairs Staff	موظفي الشؤون القانونية	17
17	Legal Affairs Manager	مدير الشؤون القانونية	18
18	Reception and Corridor	استقبال+مرور	97
19	Entrance Lobby	بهو المدخل	41
20	Storekeeper's Office	مكتب أمين المخزن	15
20	Stores	مخزن	97
21	WC	دورة مياه	2
127	IT Room	غرفة نظم المعلومات	2



DRAWING NO.	A.09	Sheet Name: GROUND FLOOR FURNITURE PLAN	Project Title: Construction of Administration Building and Warehouse at The Palestine Hospital - Sana'a إنشاء مبنى الإدارة والمستودع في مستشفى فلسطين - صنعاء	 IMC - Sana'a Office منظمة الهيئة الطبية الدولية - مكتب صنعاء	 Republic of Yemen MINISTRY OF PUBLIC HEALTH AND POPULATION HEALTH PLANNING AND DEVELOPMENT SECTOR GENERAL ADMINISTRATION OF ENGINEERING AFFAIRS
DRAWING REVISION	V2				
DATE:	Apr. 2024				
SCALE:	1:100				

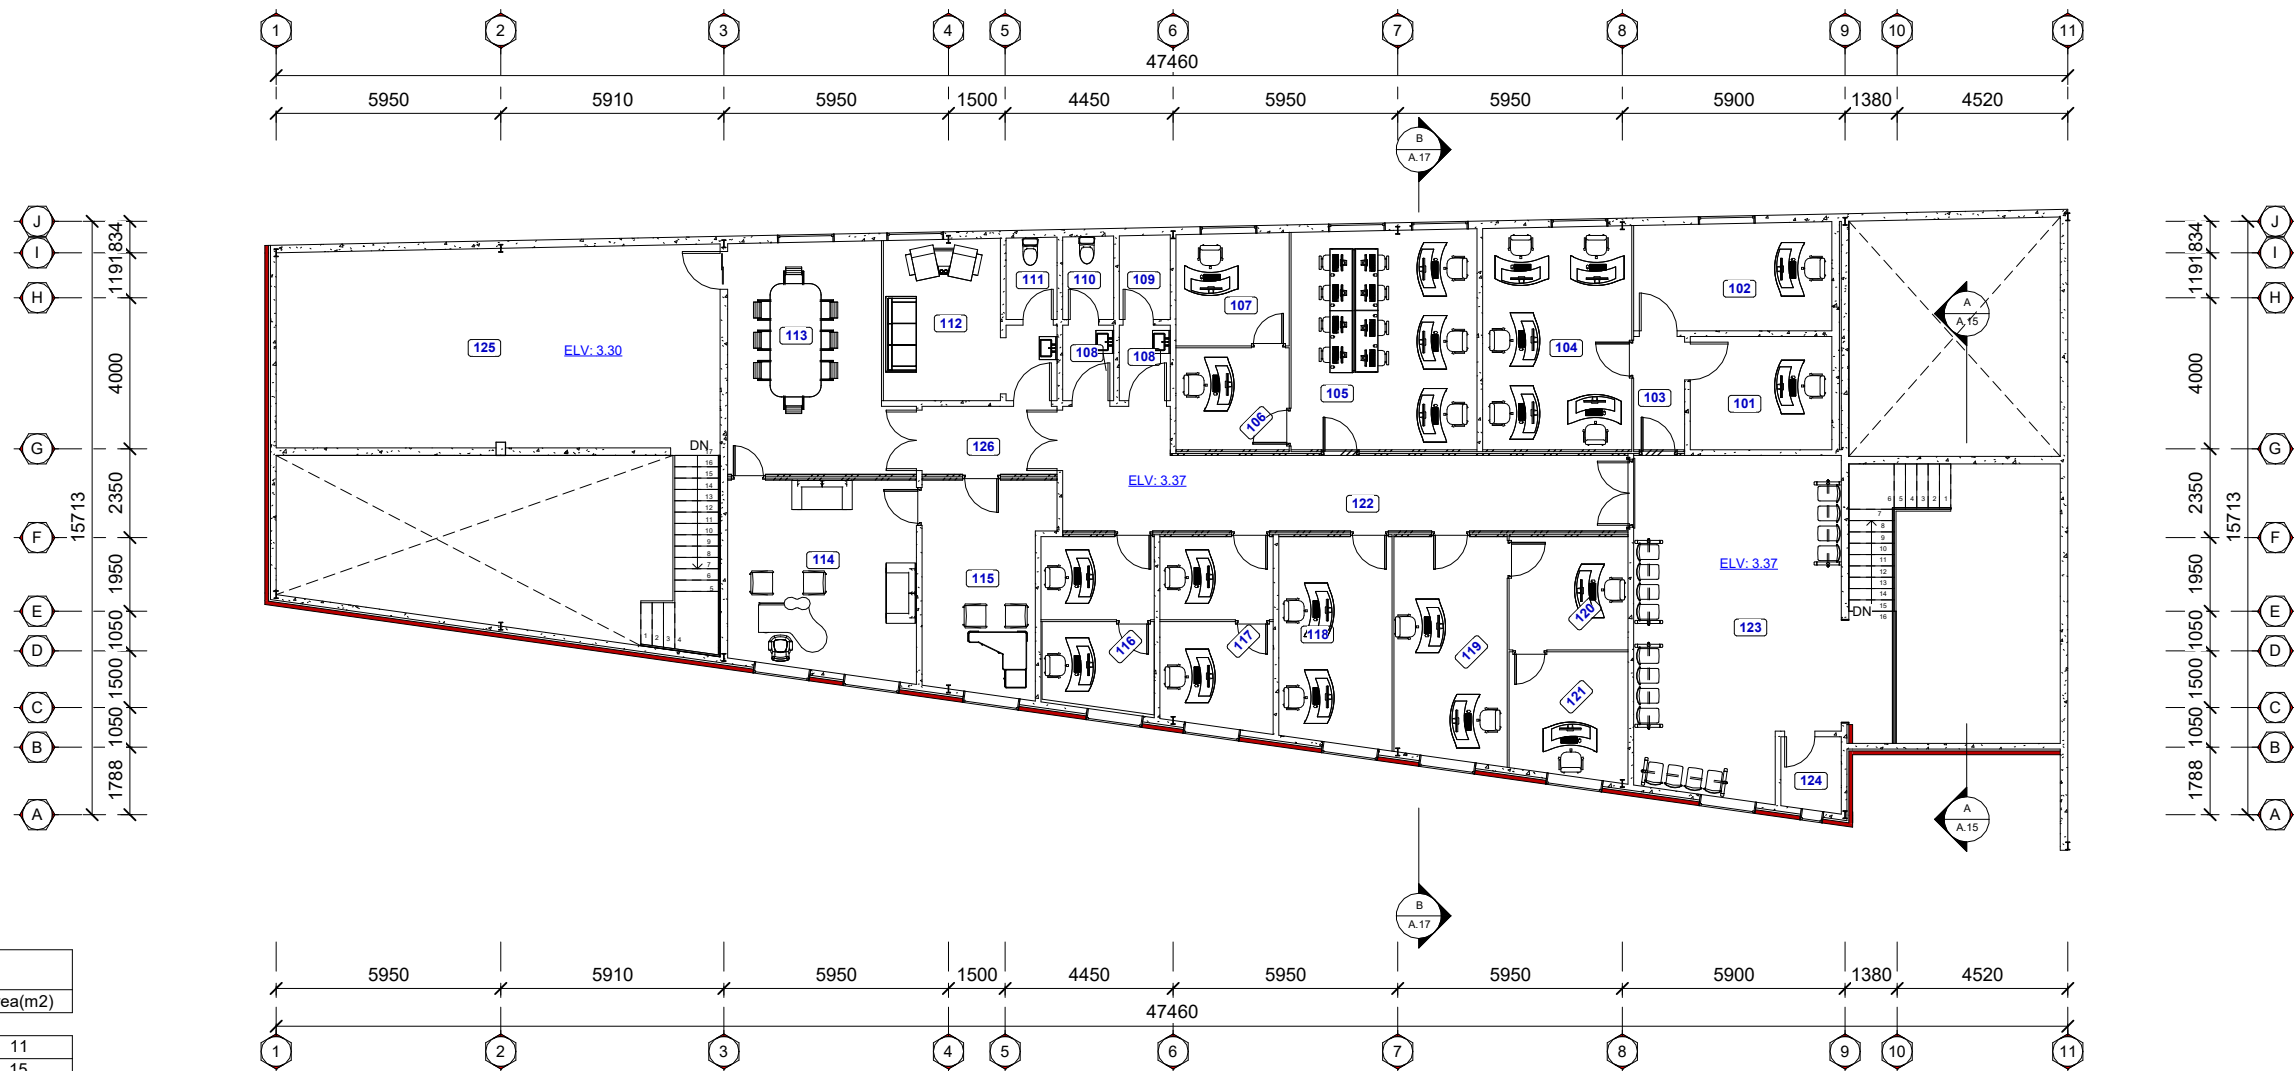

DRAWING NO.	A.10	Sheet Name:	FIRST FLOOR PLAN	Project Title:	<div>International Medical Corps</div> <div>IMC - Sana'a Office</div> <div>منظمة الهيئة الطبية الدولية - مكتب صنعاء</div>	<div>Republic of Yemen</div> <div>MINISTRY OF PUBLIC HEALTH AND POPULATION HEALTH PLANNING AND DEVELOPMENT SECTOR GENERAL ADMINISTRATION OF ENGINEERING AFFAIRS</div> <div></div>
DRAWING REVISION	V2					
DATE:	Apr. 2024					
SCALE:	1:100					

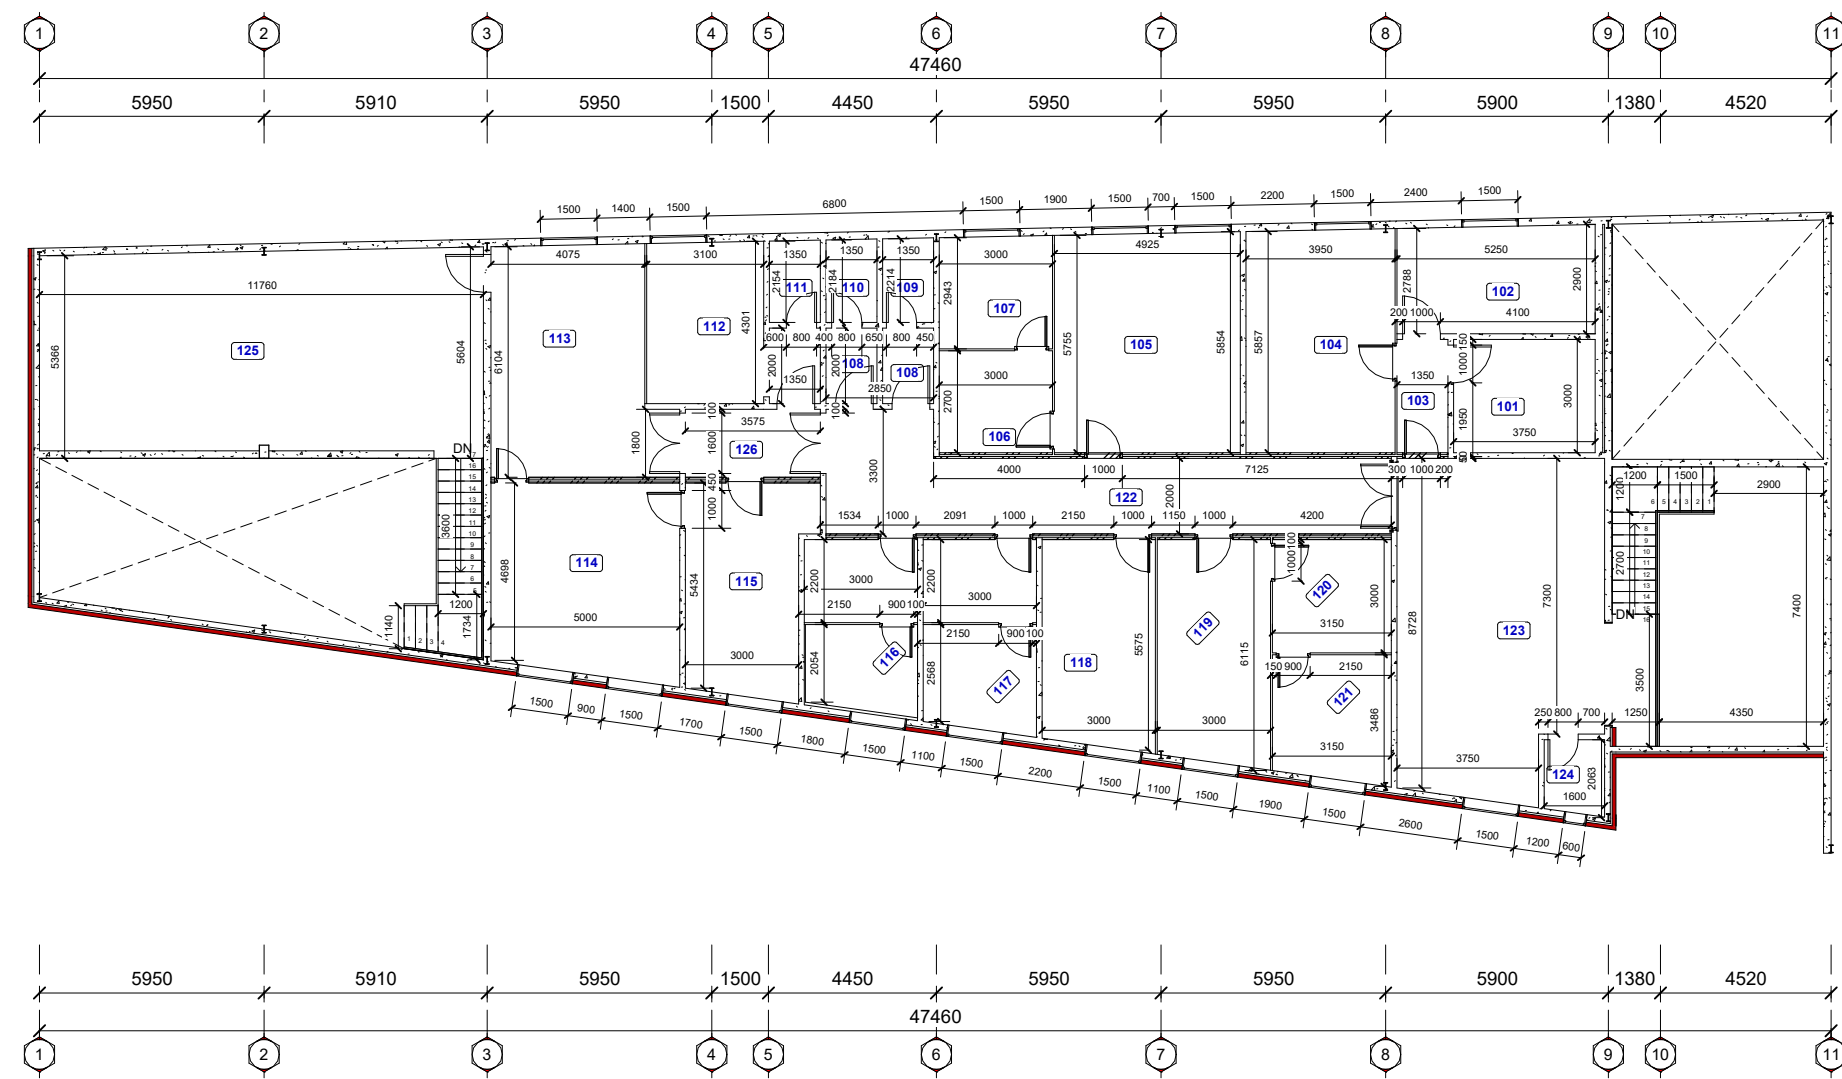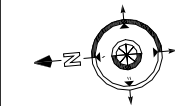



AREA BREAKDOWN.			
Room No.	Description	الوصف	Area(m2)
101	Treasurer	امين الصندوق	11
102	Archive	الارشيف	15
103	Corridor	ممر	4
104	Billing Department	قسم الاستحقاق	23
105	Financial Office	مكتب موظفي المالية	28
106	Financial Office Manager	مدير مكتب المالية	8
107	Financial Manager	مدير قسم المالية	9
108	Lobby WC	بهو دورات المياه	3
108	Room		3
109	WC3	دورة مياه	3
110	WC2	دورة مياه	3
111	WC1	دورة مياه	3
112	Breakroom	الاستراحة	16
113	Conference Room	صالة اجتماعات	27
114	General Manager	المدير العام	25
115	Secretarial	السكرتارية	18
116	Deputy General Manager 1	مكتب نائب المدير العام	13
117	Deputy General Manager 1	مكتب نائب المدير العام	15
118	قسم الاستحقاق	قسم الاستحقاق	16
119	Human Resources Office	مكتب موظفي الموارد البشرية	18
120	Human Resources Office Manager	مدير مكتب الموارد البشرية	9
121	Human Resources Manager	مكتب مدير الموارد البشرية	10
122	Corridor	مكتب مدير الموارد البشرية	34
123	Waiting area	صالة انتظار	46
124	Buffet	بوفيه	3
125	Stores	مخازن	62
126	Corridor	ممر	6

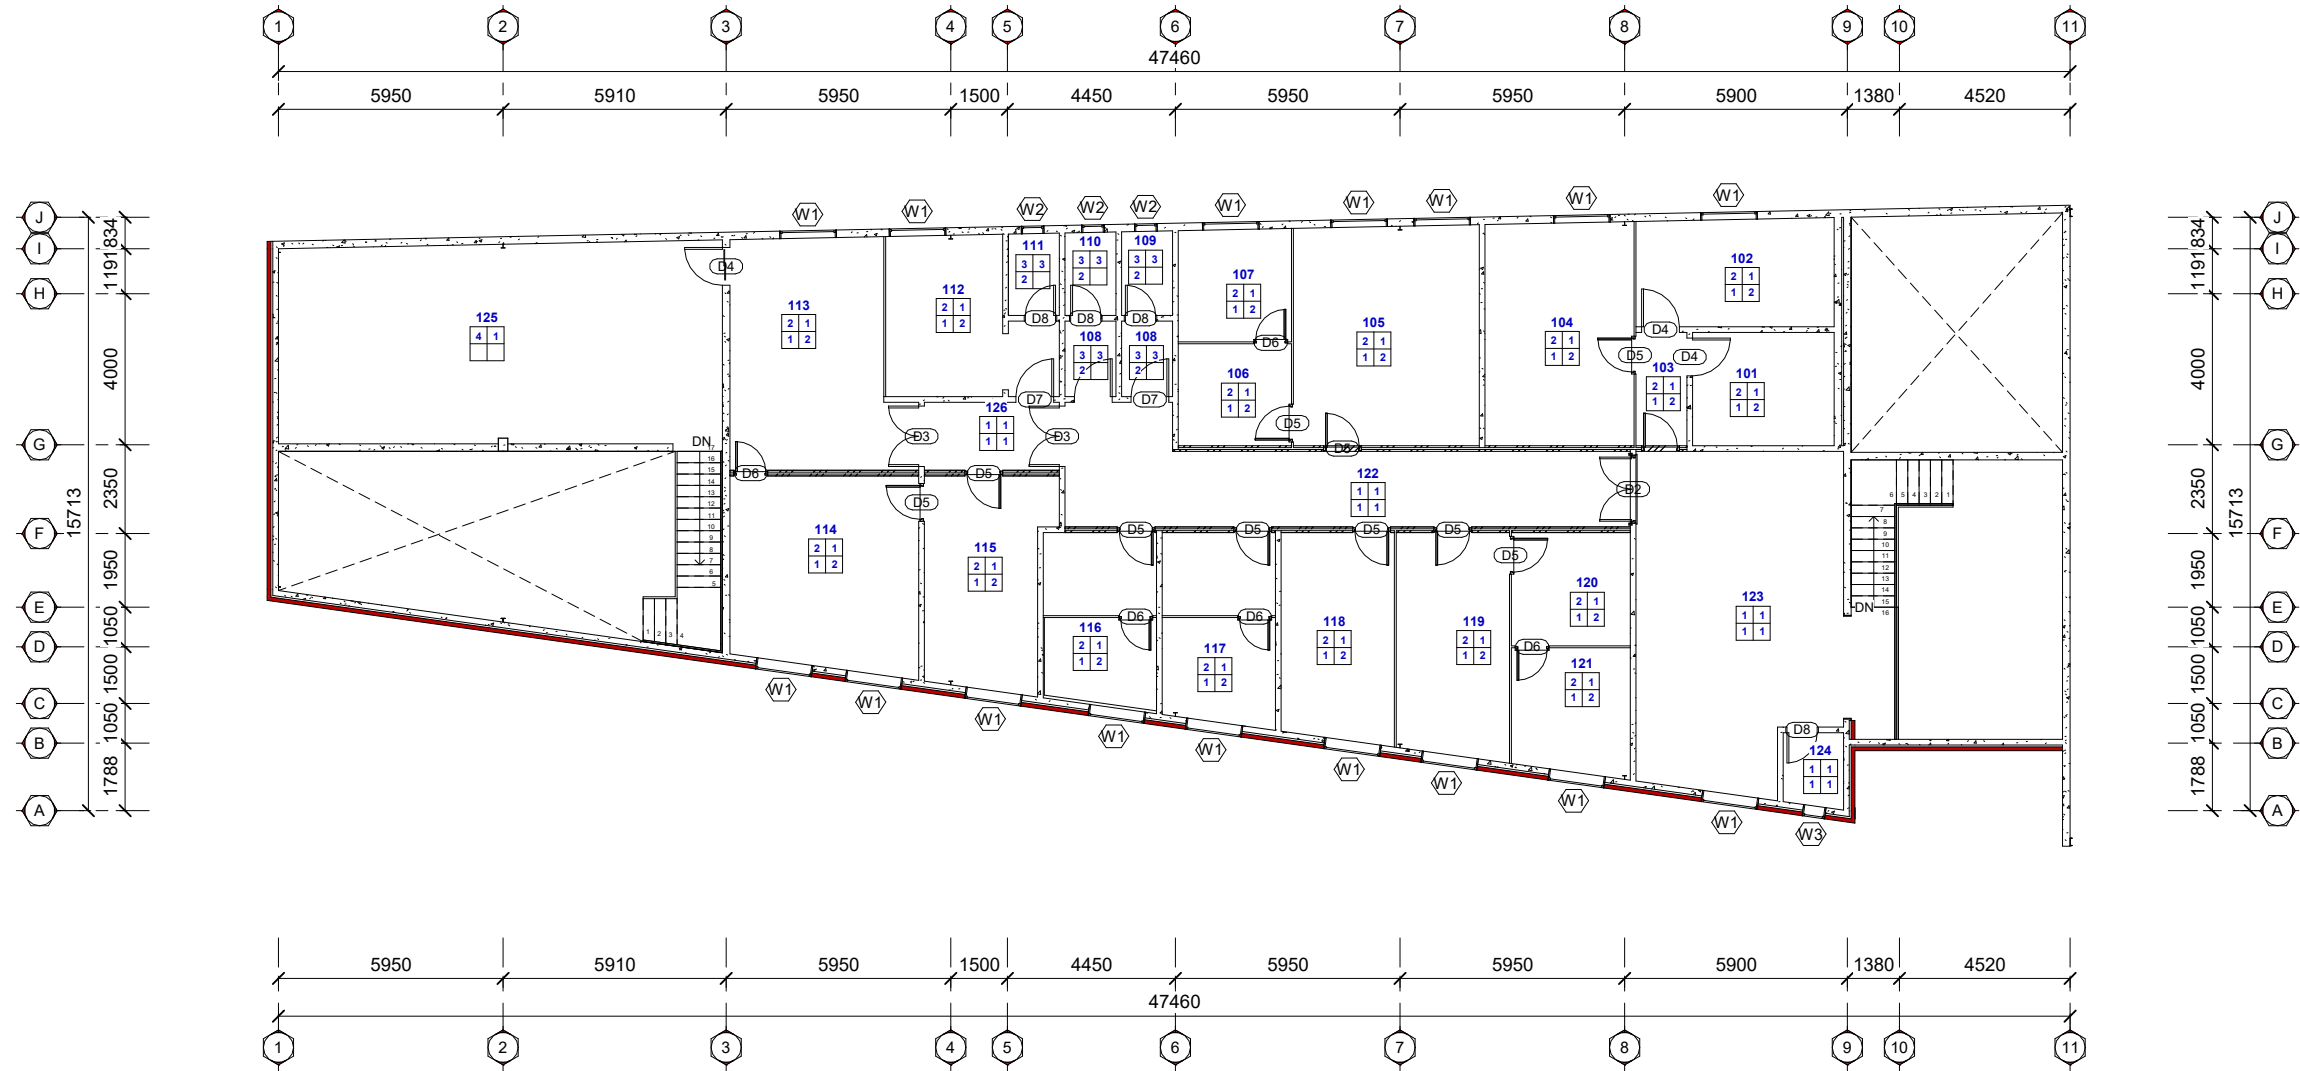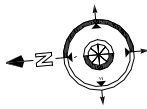

Door Schedule				
Door Mark	Count	Dimension (mm)		Description
		Width	Height	
D1	1	2.00	2.50	Double-Leaf Iron Door with Welded Wire Mesh
D2	2	1.80	2.20	Double-Leaf Iron Door with Welded Wire Mesh
D3	2	1.60	2.20	double-leaf Meranti Wood Door
D4	5	1.00	2.20	One-leaf Meranti Wood Door
D5	20	1.00	2.20	Glass Door 10mm Thickness
D6	9	0.90	2.20	Glass Door 10mm Thickness
D7	5	1.00	2.20	Special Sector Aluminum Door
D8	10	0.80	2.20	Special Sector Aluminum Door
D9	1	2.70	3.00	Heavy-duty Iron Square Lattice Sliding Gate

Window Schedule					
Type	Count	Dimension		Sill Height	Comments
		Width	Height		
W1	33	1.50	1.70	0.80	Special Sector Aluminum Window (6mm Glass)
W2	6	0.60	0.60	1.40	Special Sector Aluminum Window (6mm Glass)
W3	3	0.60	1.20	0.60	Special Sector Aluminum Window (6mm Glass)

FinishingTable		
Finishing Location	Mark	Description
FF (Floor Finishing)	1	Granite Tiles (400x400x20 mm)
	2	Porcelain Tiles (600x600x6 mm)
	3	Rough Italian Ceramic Tiles (300x300x6 mm)
	4	Epoxy paint layer2mm
WF (Wall Finishing)	1	20 mm Plaster With Matte Oil-Based Paint
	2	Italian Ceramic Tiles (300x300x6 mm)
	3	First-grade Glossy Ceramic Tiles (Acid-resistant) (300x300x6 mm)
CF (Ceiling Finishing)	1	Armstrong Panel (600x600mm),Fire-resistant ,and easy to clean
	2	Armstrong Panel (300x300mm),Fire-resistant ,and easy to clean
	3	20 mm Plaster Amelchen White Water-Based Paint
SF (Skirting Finishing)	1	Granite Skirting Tiles (Hight120mm)
	2	Porcelain Skirting Tiles (Hight120mm)
	3	Granite Tiles (400x400x25 mm)

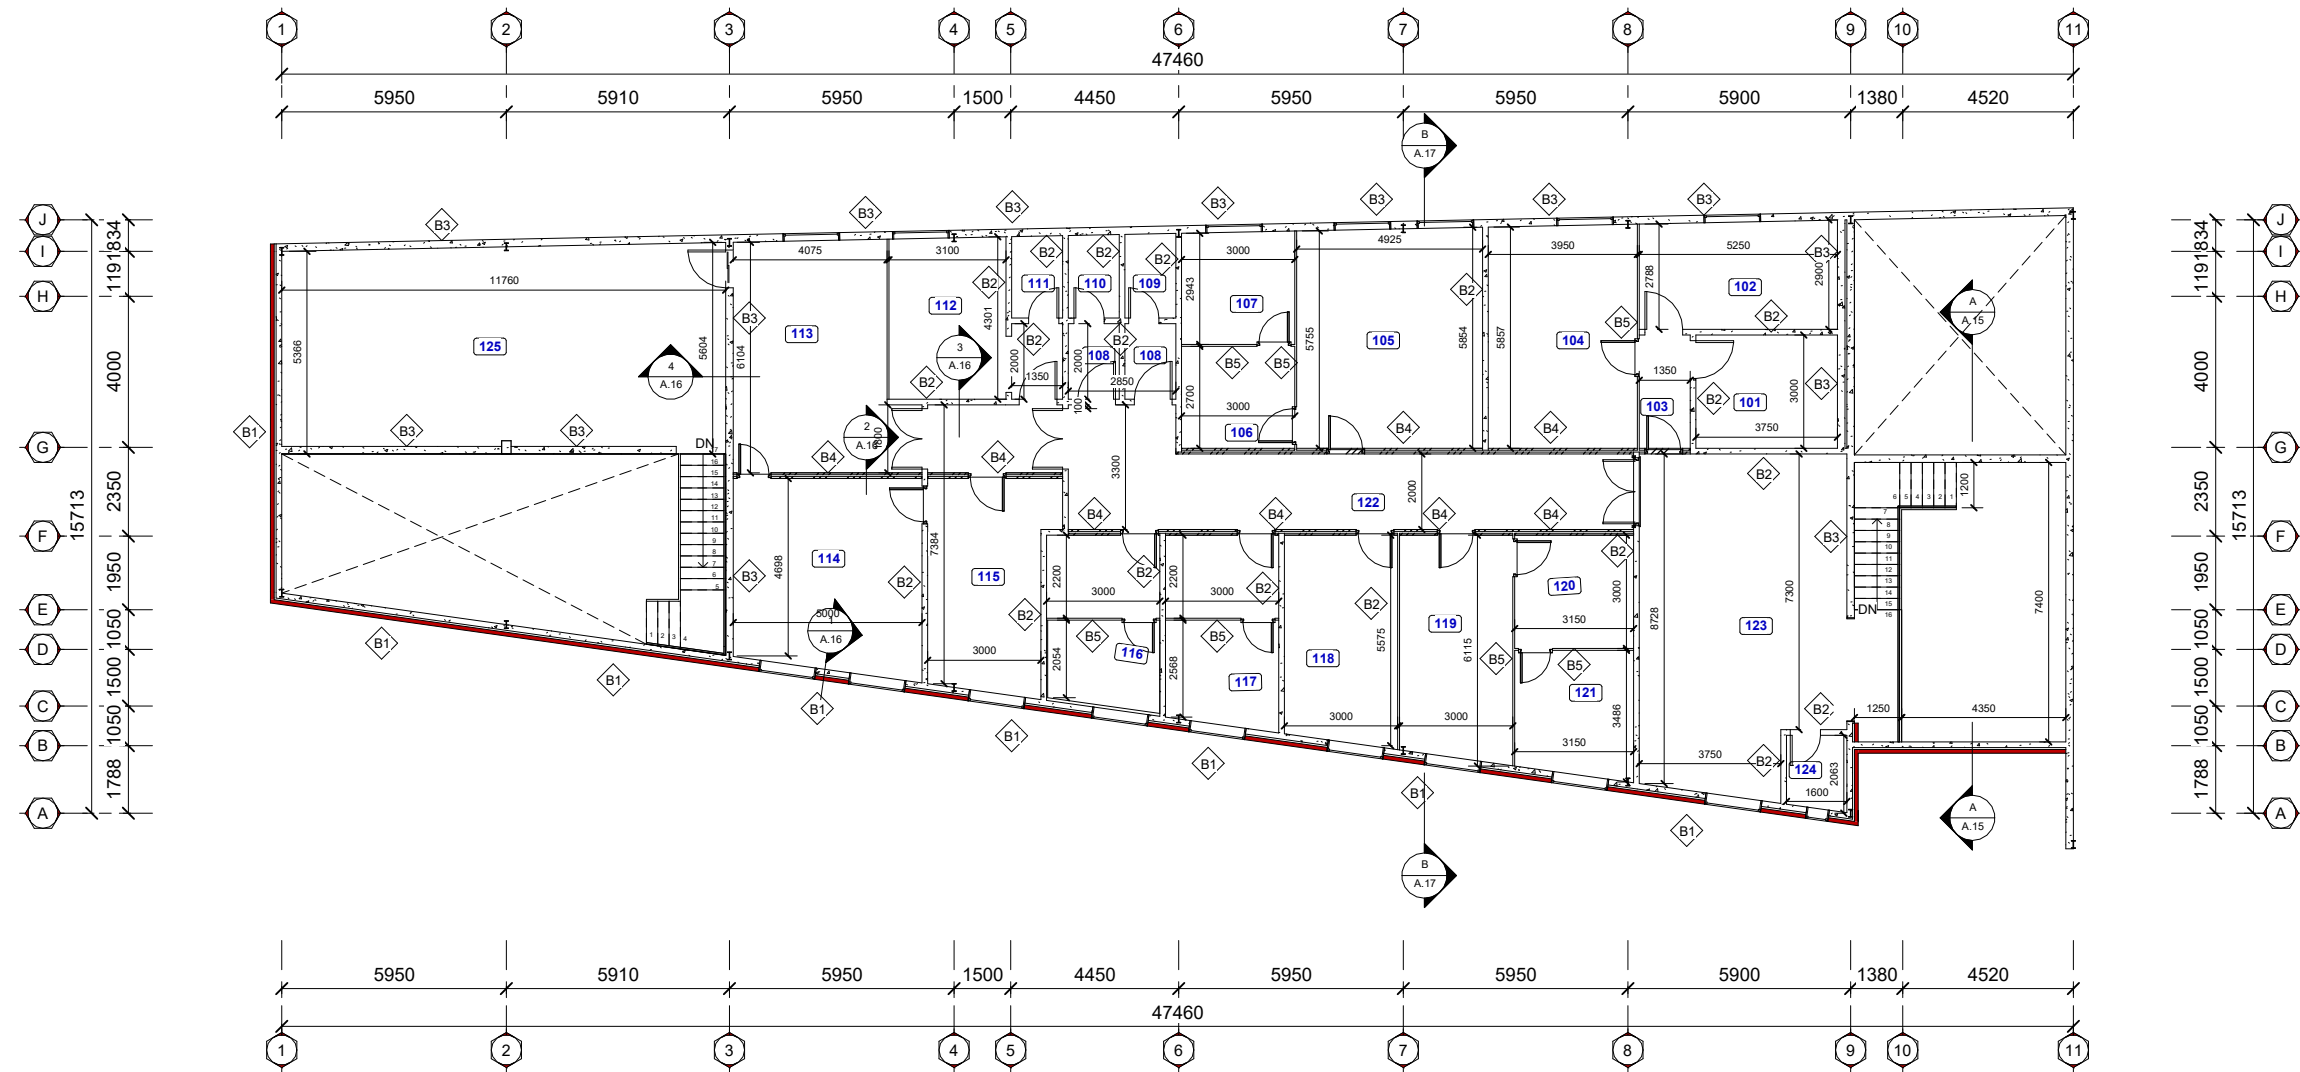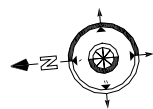

WallTable	
Wall Mark	Description
B1	Brick buildings (Yajur) have 35cm thickness facades
B2	Automatic hollow block buildings with a thickness of 15 cm
B3	Automatic hollow block buildings with a thickness of 20 cm
B4	Automatic hollow block buildings with a thickness of 20 cm (90cm high) Glass Partition Wall
B5	Secret Glass Partition Wall

DRAWING NO.

A.13

Sheet Name:

FIRST FLOOR ARC WALL PLAN

Project Title:

Construction of Administration Building and Warehouse
at The Palestine Hospital - Sana'a

إنشاء مبنى الإدارة والمستودع في مستشفى فلسطين - صنعاء









IMC - Sana'a Office
منظمة الهيئة الطبية الدولية - مكتب صنعاء

Republic of Yemen


MINISTRY OF PUBLIC HEALTH AND POPULATION HEALTH
PLANNING AND DEVELOPMENT SECTOR GENERAL
ADMINISTRATION OF ENGINEERING AFFAIRS



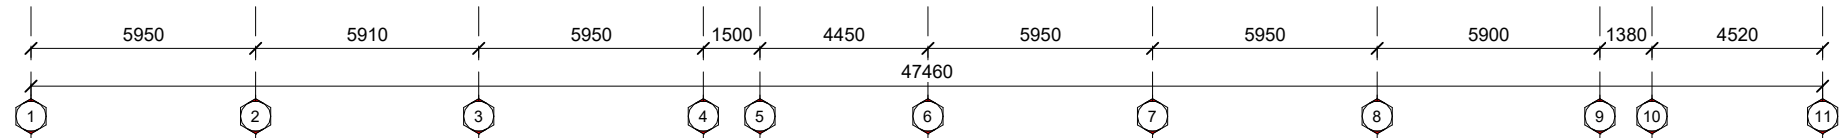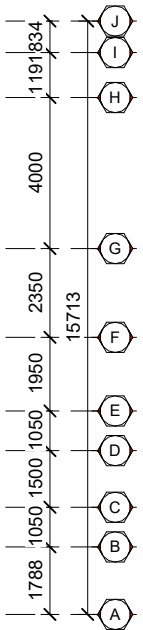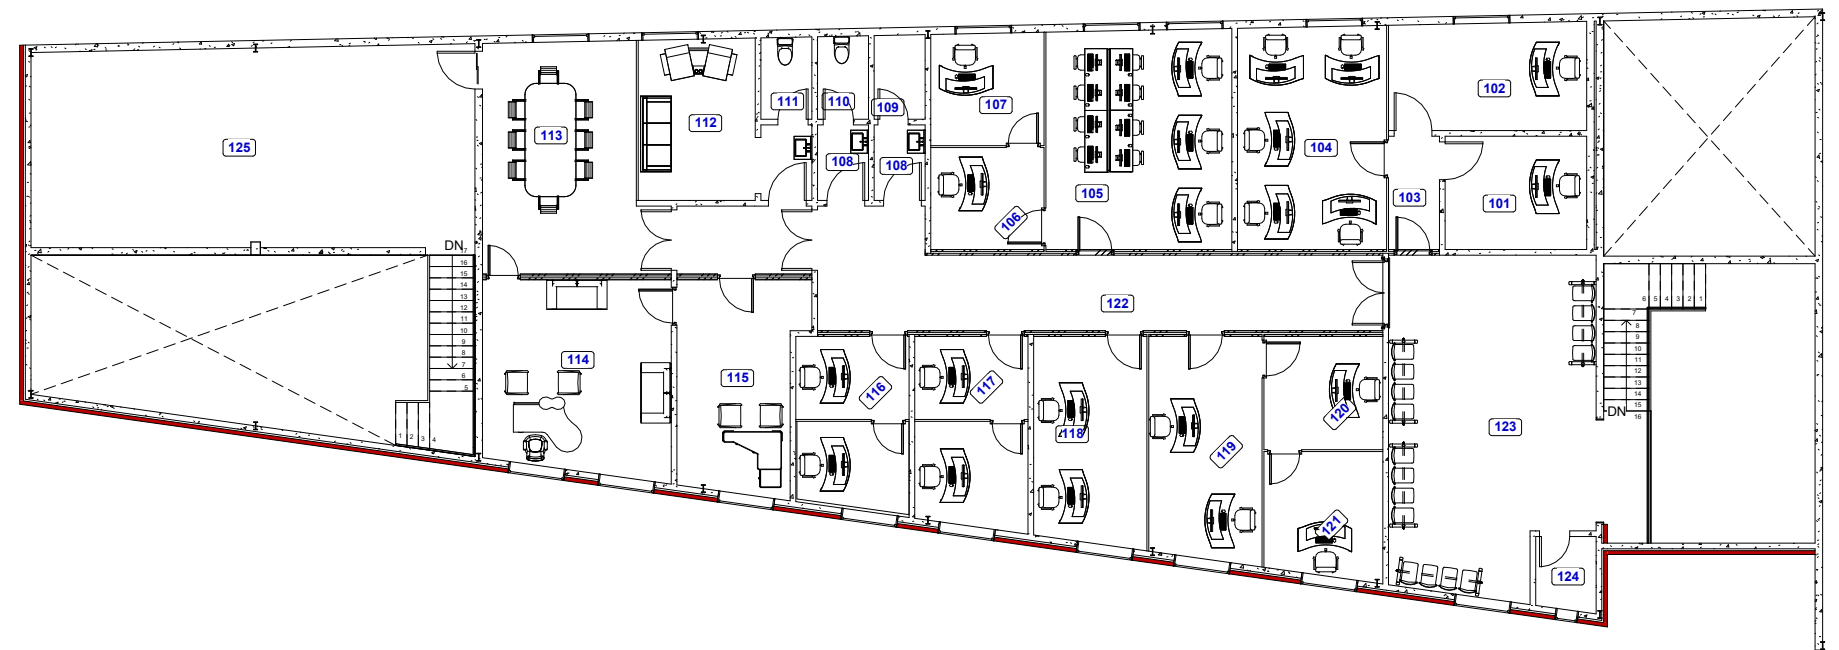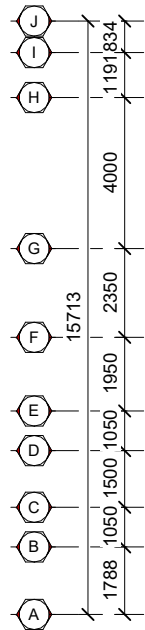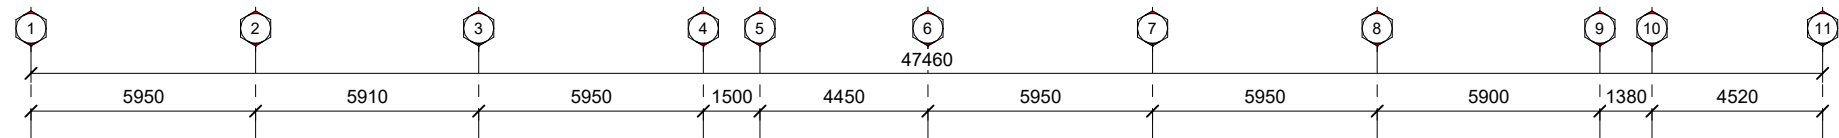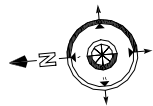


AREA BREAKDOWN.			
Room No.	Description	الوصف	Area(m2)
101	Treasurer	امين الصندوق	11
102	Archive	الارشيف	15
103	Corridor	ممر	4
104	Billing Department	قسم الاستحقاق	23
105	Financial Office	مكتب موظفي المالية	28
106	Financial Office Manager	مدير مكتب المالية	8
107	Financial Manager	مدير قسم المالية	9
108	Lobby WC	بهو دورات المياه	3
108	Room		3
109	WC3	دورة مياه1	3
110	WC2	دورة مياه2	3
111	WC1	دورة مياه1	3
112	Breakroom	الاستراحة	16
113	Conference Room	صالة اجتماعات	27
114	General Manager	المدير العام	25
115	Secretarial	السكرتارية	18
116	Deputy General Manager 1	مكتب نائب المدير العام1	13
117	Deputy General Manager 1	مكتب نائب المدير العام2	15
118	قسم الاستحقاق	قسم الاستحقاق	16
119	Human Resources Office	مكتب موظفي الموارد البشرية	18
120	Human Resources Office Manager	مدير مكتب الموارد البشرية	9
121	Human Resources Manager	مكتب مدير الموارد البشرية	10
122	Corridor	مكتب مدير الموارد البشرية	34
123	Waiting area	صالة انتظار	46
124	Buffet	بوفيه	3
125	Stores	مخازن	62
126	Corridor	ممر	6

DRAWING NO.	A.14	Sheet Name: FIRST FLOOR FURNITURE PLAN	Project Title: Construction of Administration Building and Warehouse at The Palestine Hospital - Sana'a إنشاء مبنى الإدارة والمستودع في مستشفى فلسطين - صنعاء	 IMC - Sana'a Office منظمة الهيئة الطبية الدولية - مكتب صنعاء	 Republic of Yemen MINISTRY OF PUBLIC HEALTH AND POPULATION HEALTH PLANNING AND DEVELOPMENT SECTOR GENERAL ADMINISTRATION OF ENGINEERING AFFAIRS
DRAWING REVISION	V2				
DATE:	Apr. 2024				
SCALE:	1:100				

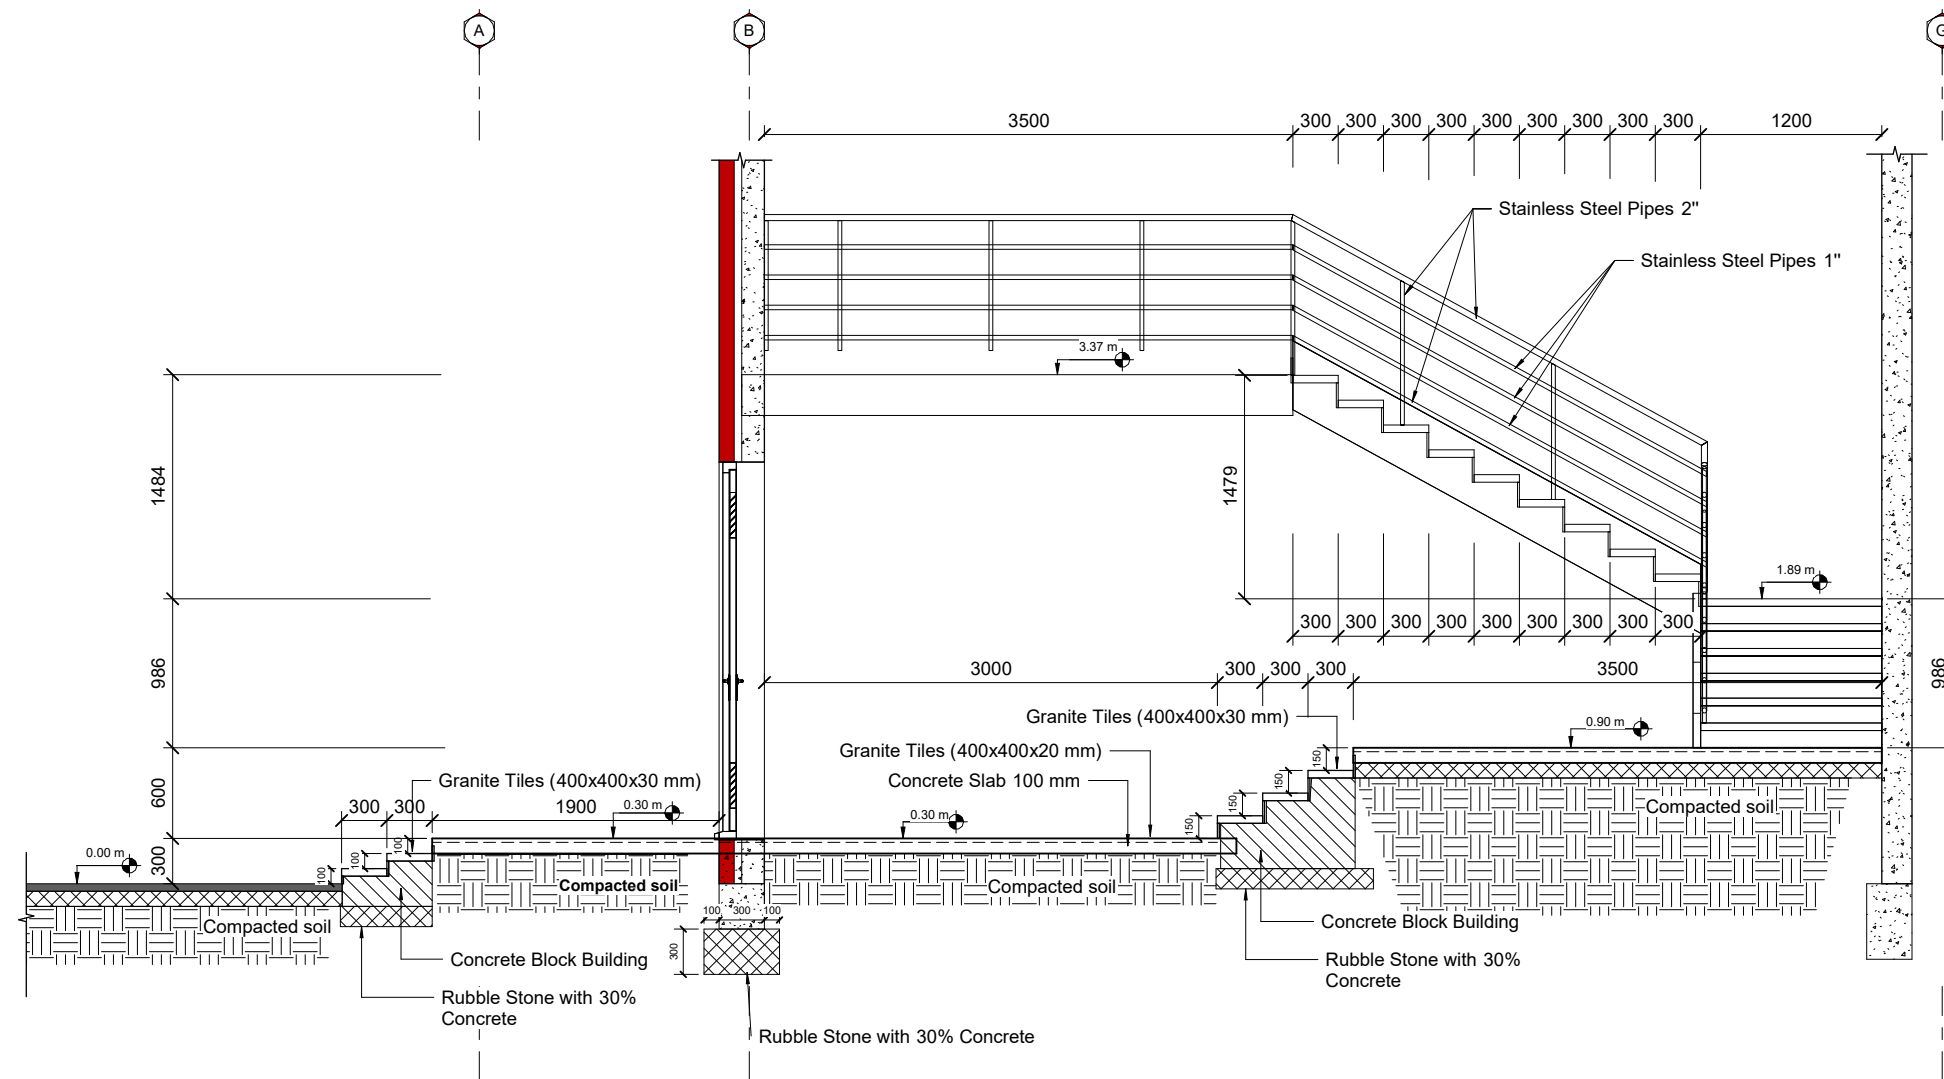


A Main Entrance Section (A-A)
1 : 25


DRAWING NO.	A.15	Sheet Name:
-------------	------	---

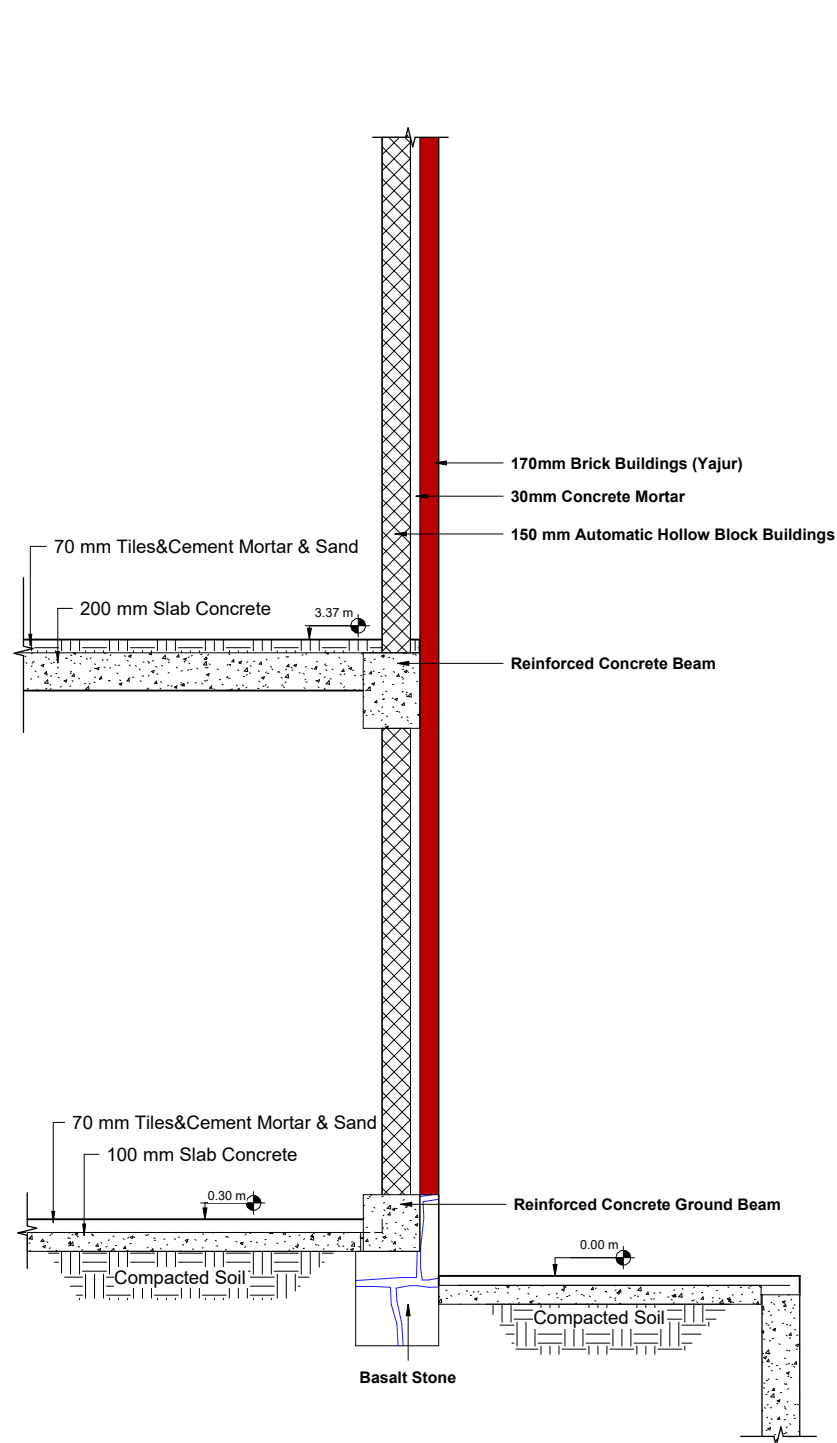


1 Wall B1 Section Detial
1 : 20

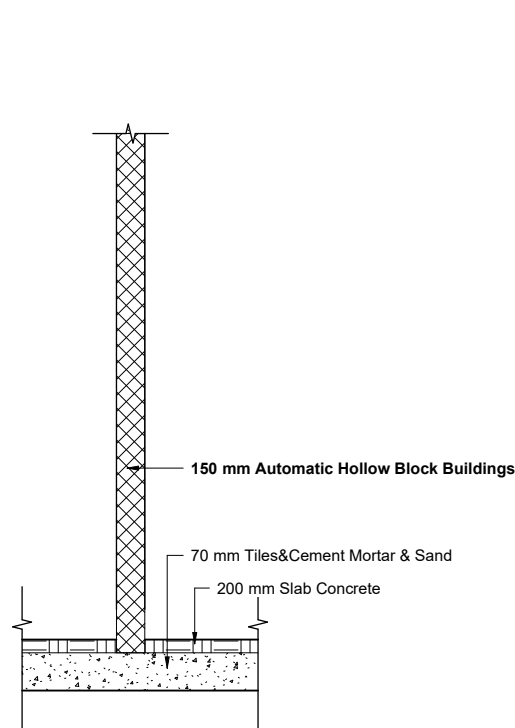

3 Wall B2 Section Detial
1 : 20

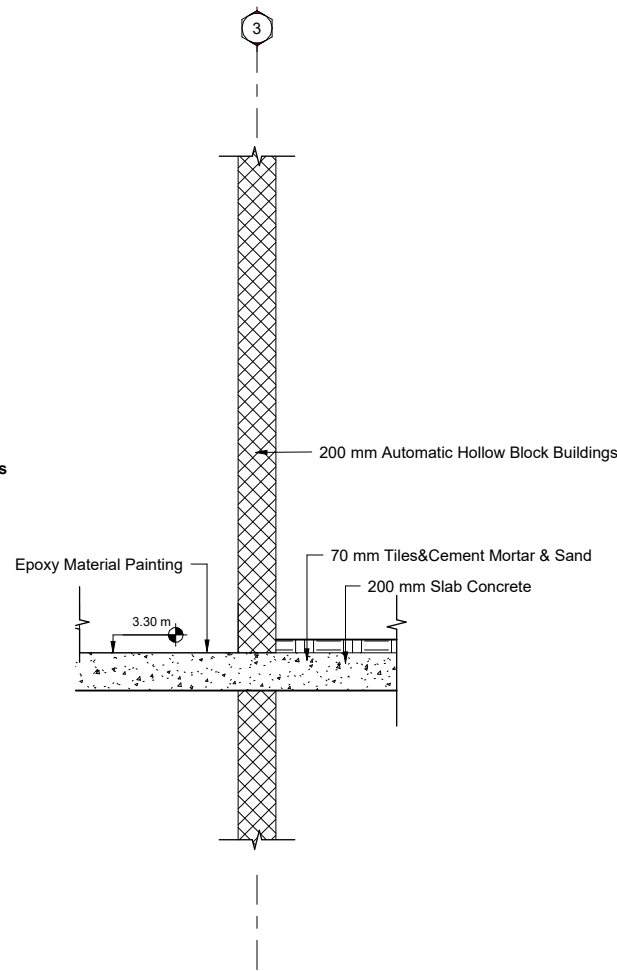


4 Wall B3 Section Detial
1 : 20

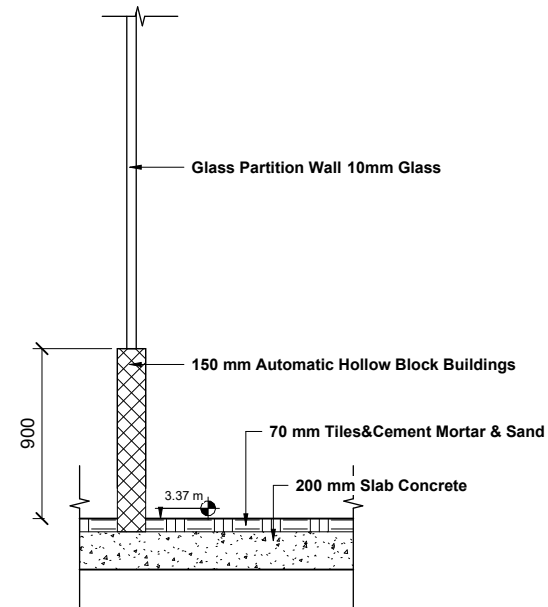


2 Wall B4 Section Detial
1 : 20

DRAWING NO.	A.16	Sheet Name:
-------------	------	---

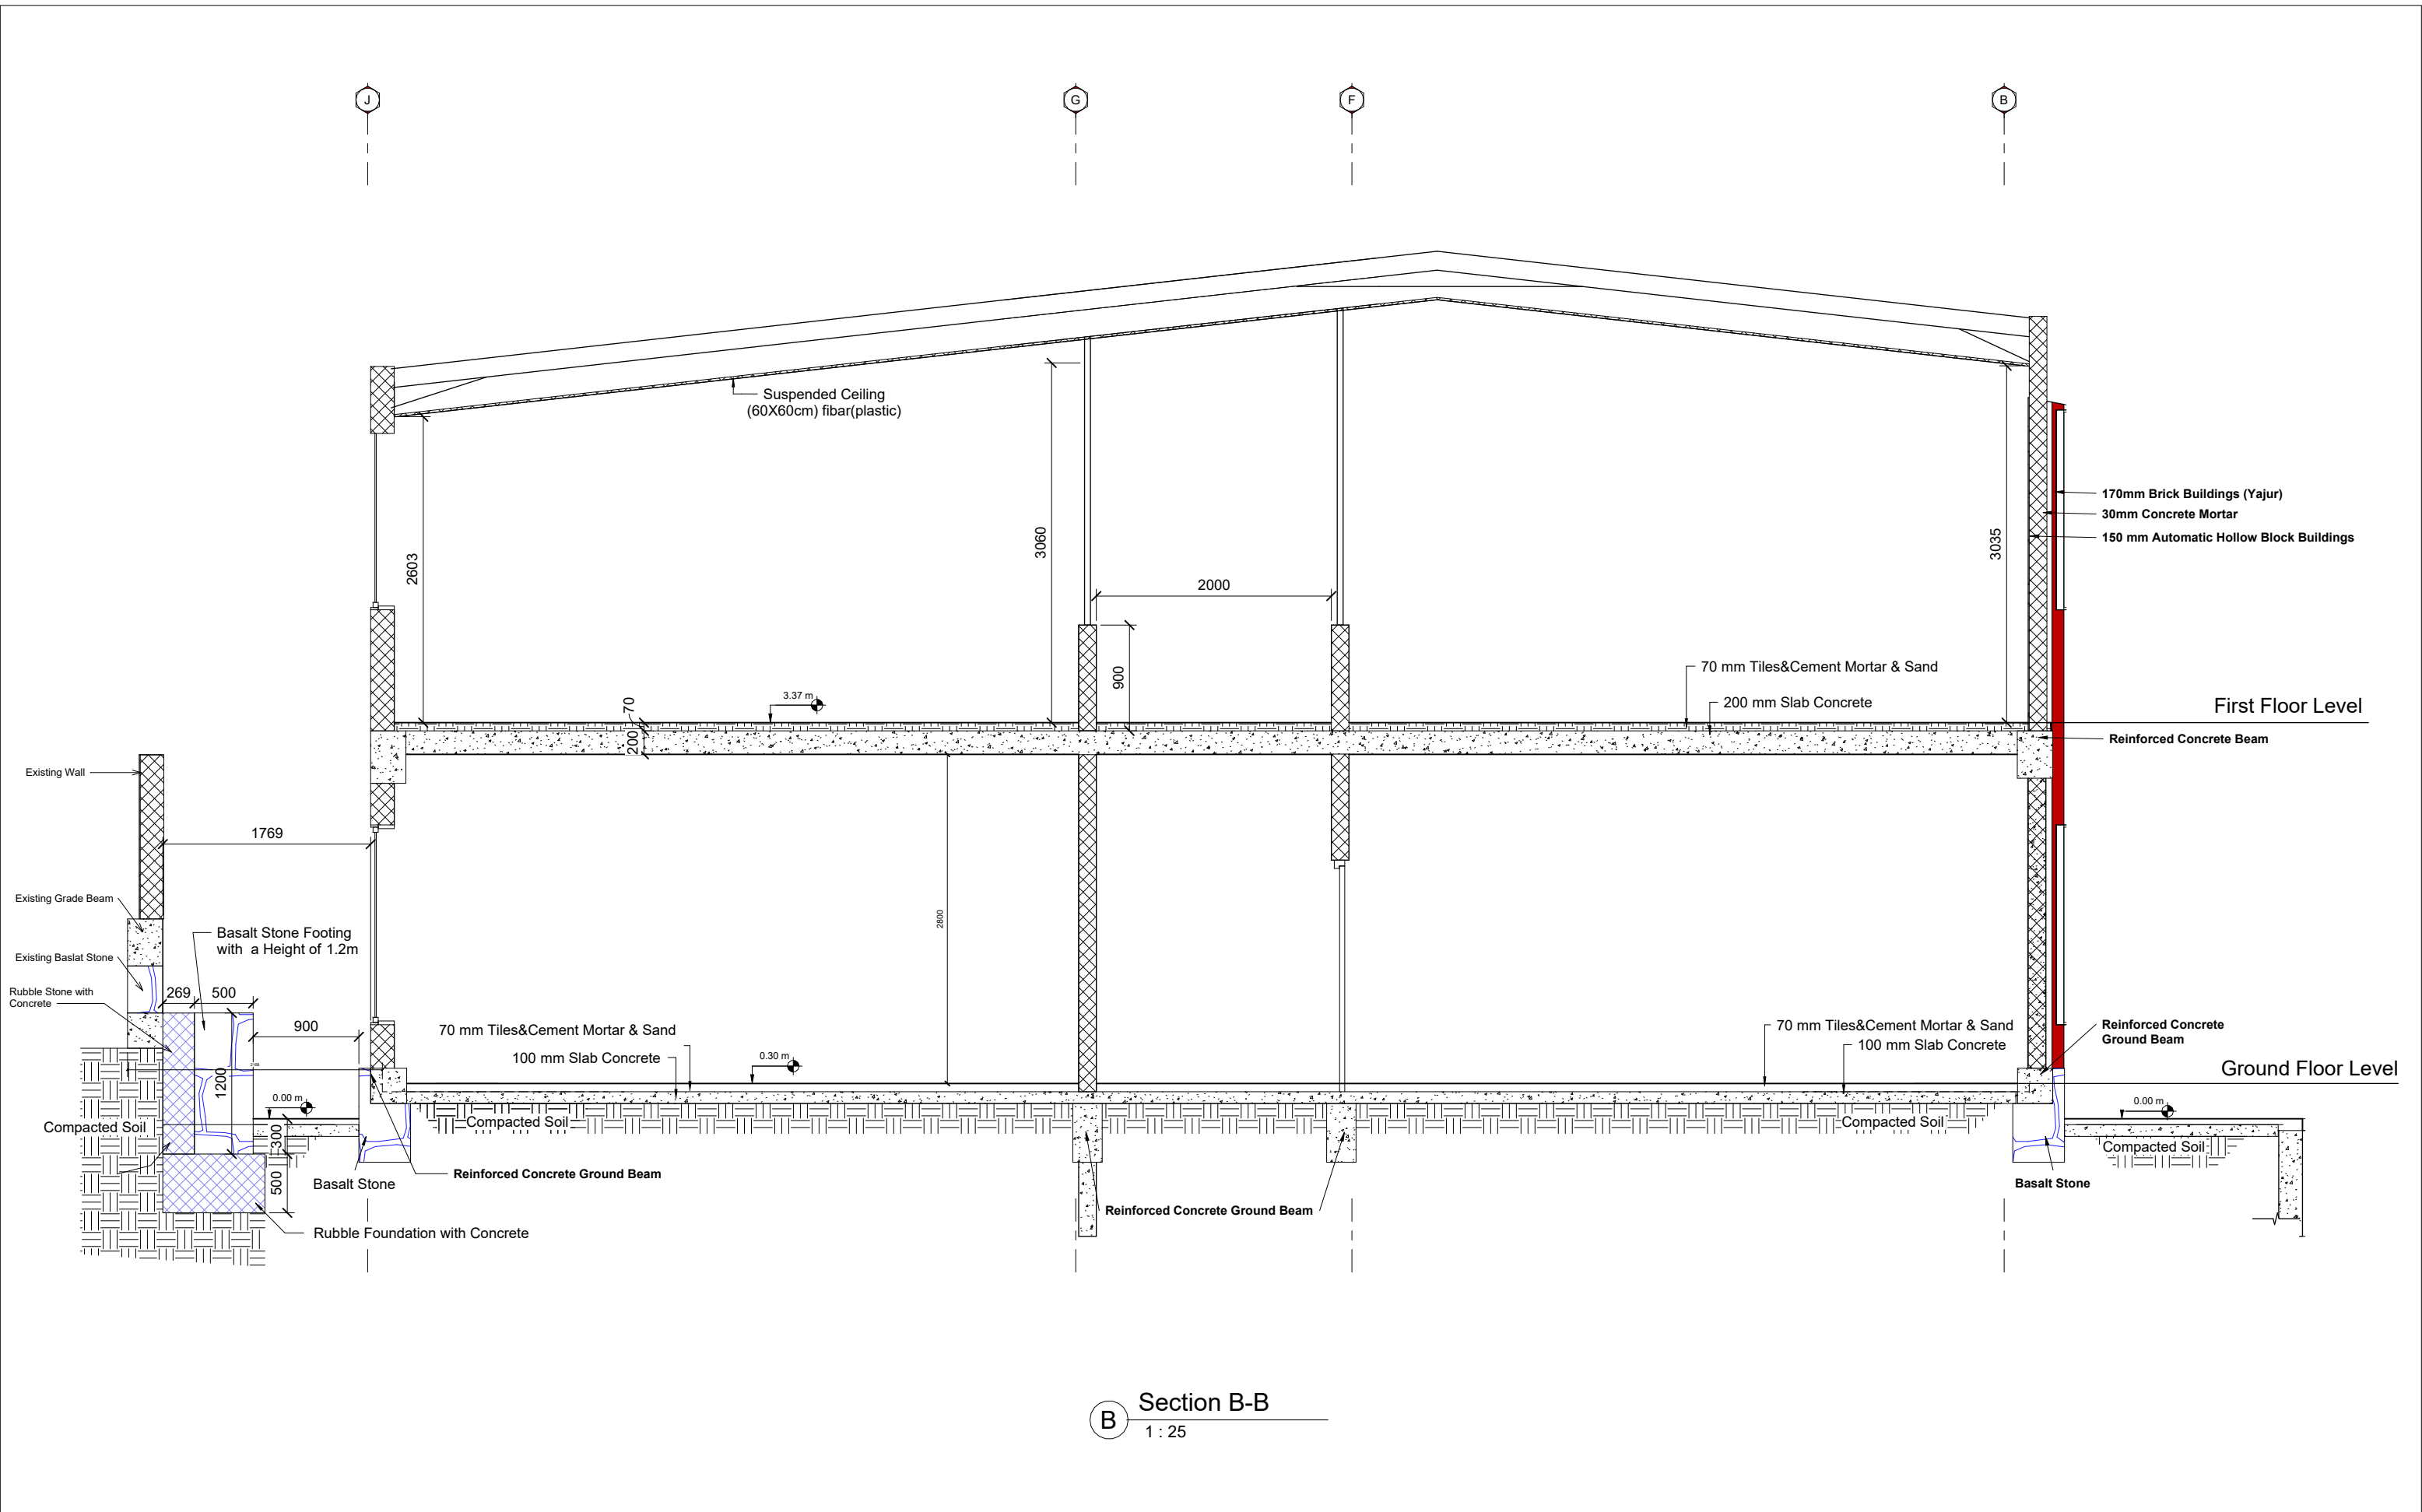


Section B-B
1 : 25

DRAWING NO.	A.17	Sheet Name: SECTION B-B	Project Title: Construction of Administration Building and Warehouse at The Palestine Hospital - Sana'a إنشاء مبنى الإدارة والمستودع في مستشفى فلسطين - صنعاء	 International Medical Corps IMC - Sana'a Office منظمة الهيئة الطبية الدولية - مكتب صنعاء	Republic of Yemen MINISTRY OF PUBLIC HEALTH AND POPULATION HEALTH PLANNING AND DEVELOPMENT SECTOR GENERAL ADMINISTRATION OF ENGINEERING AFFAIRS 
DRAWING REVISION	V1				
DATE:	Mar/2024				
SCALE:	1:25				

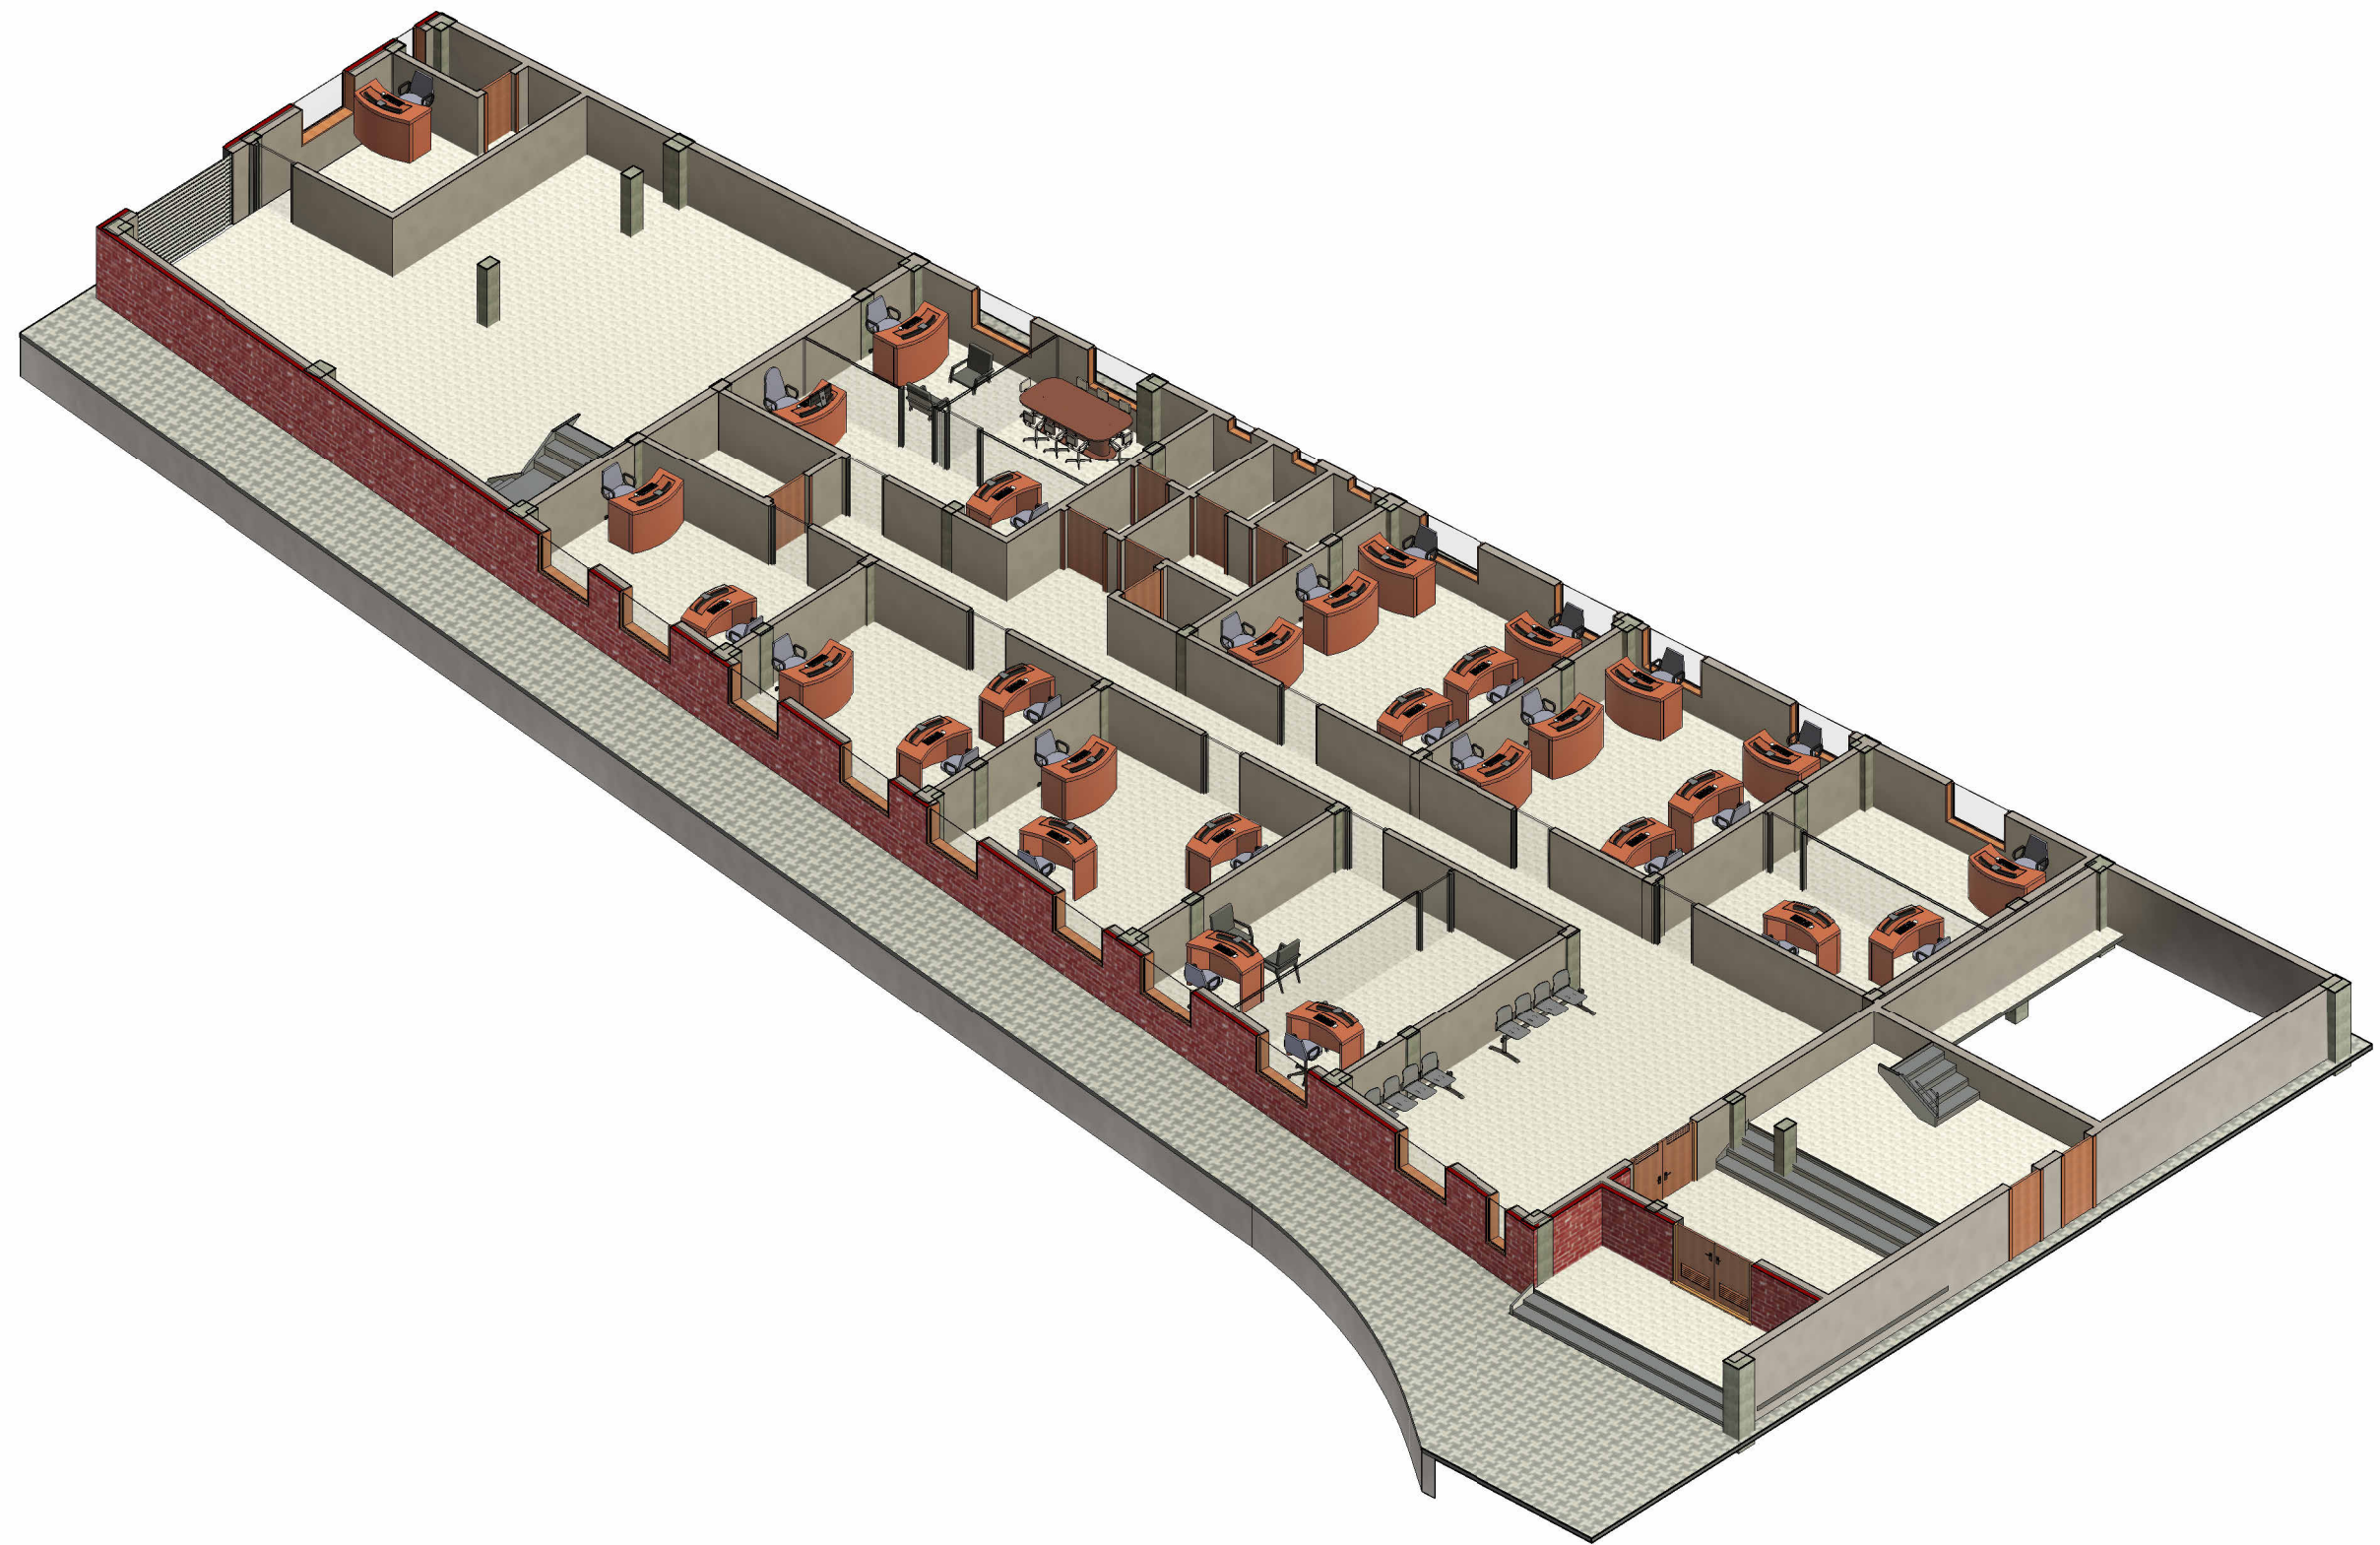

DRAWING NO.	A.18	Sheet Name: Ground Floor 3D View	Project Title: Construction of Administration Building and Warehouse at The Palestine Hospital - Sana'a إنشاء مبنى الإدارة والمستودع في مستشفى فلسطين - صنعاء	 IMC - Sana'a Office منظمة الهيئة الطبية الدولية - مكتب صنعاء	<div>Republic of Yemen</div> <div>MINISTRY OF PUBLIC HEALTH AND POPULATION HEALTH PLANNING AND DEVELOPMENT SECTOR GENERAL ADMINISTRATION OF ENGINEERING AFFAIRS</div> 
DRAWING REVISION	V1				
DATE:	Mar/2024				
SCALE:					

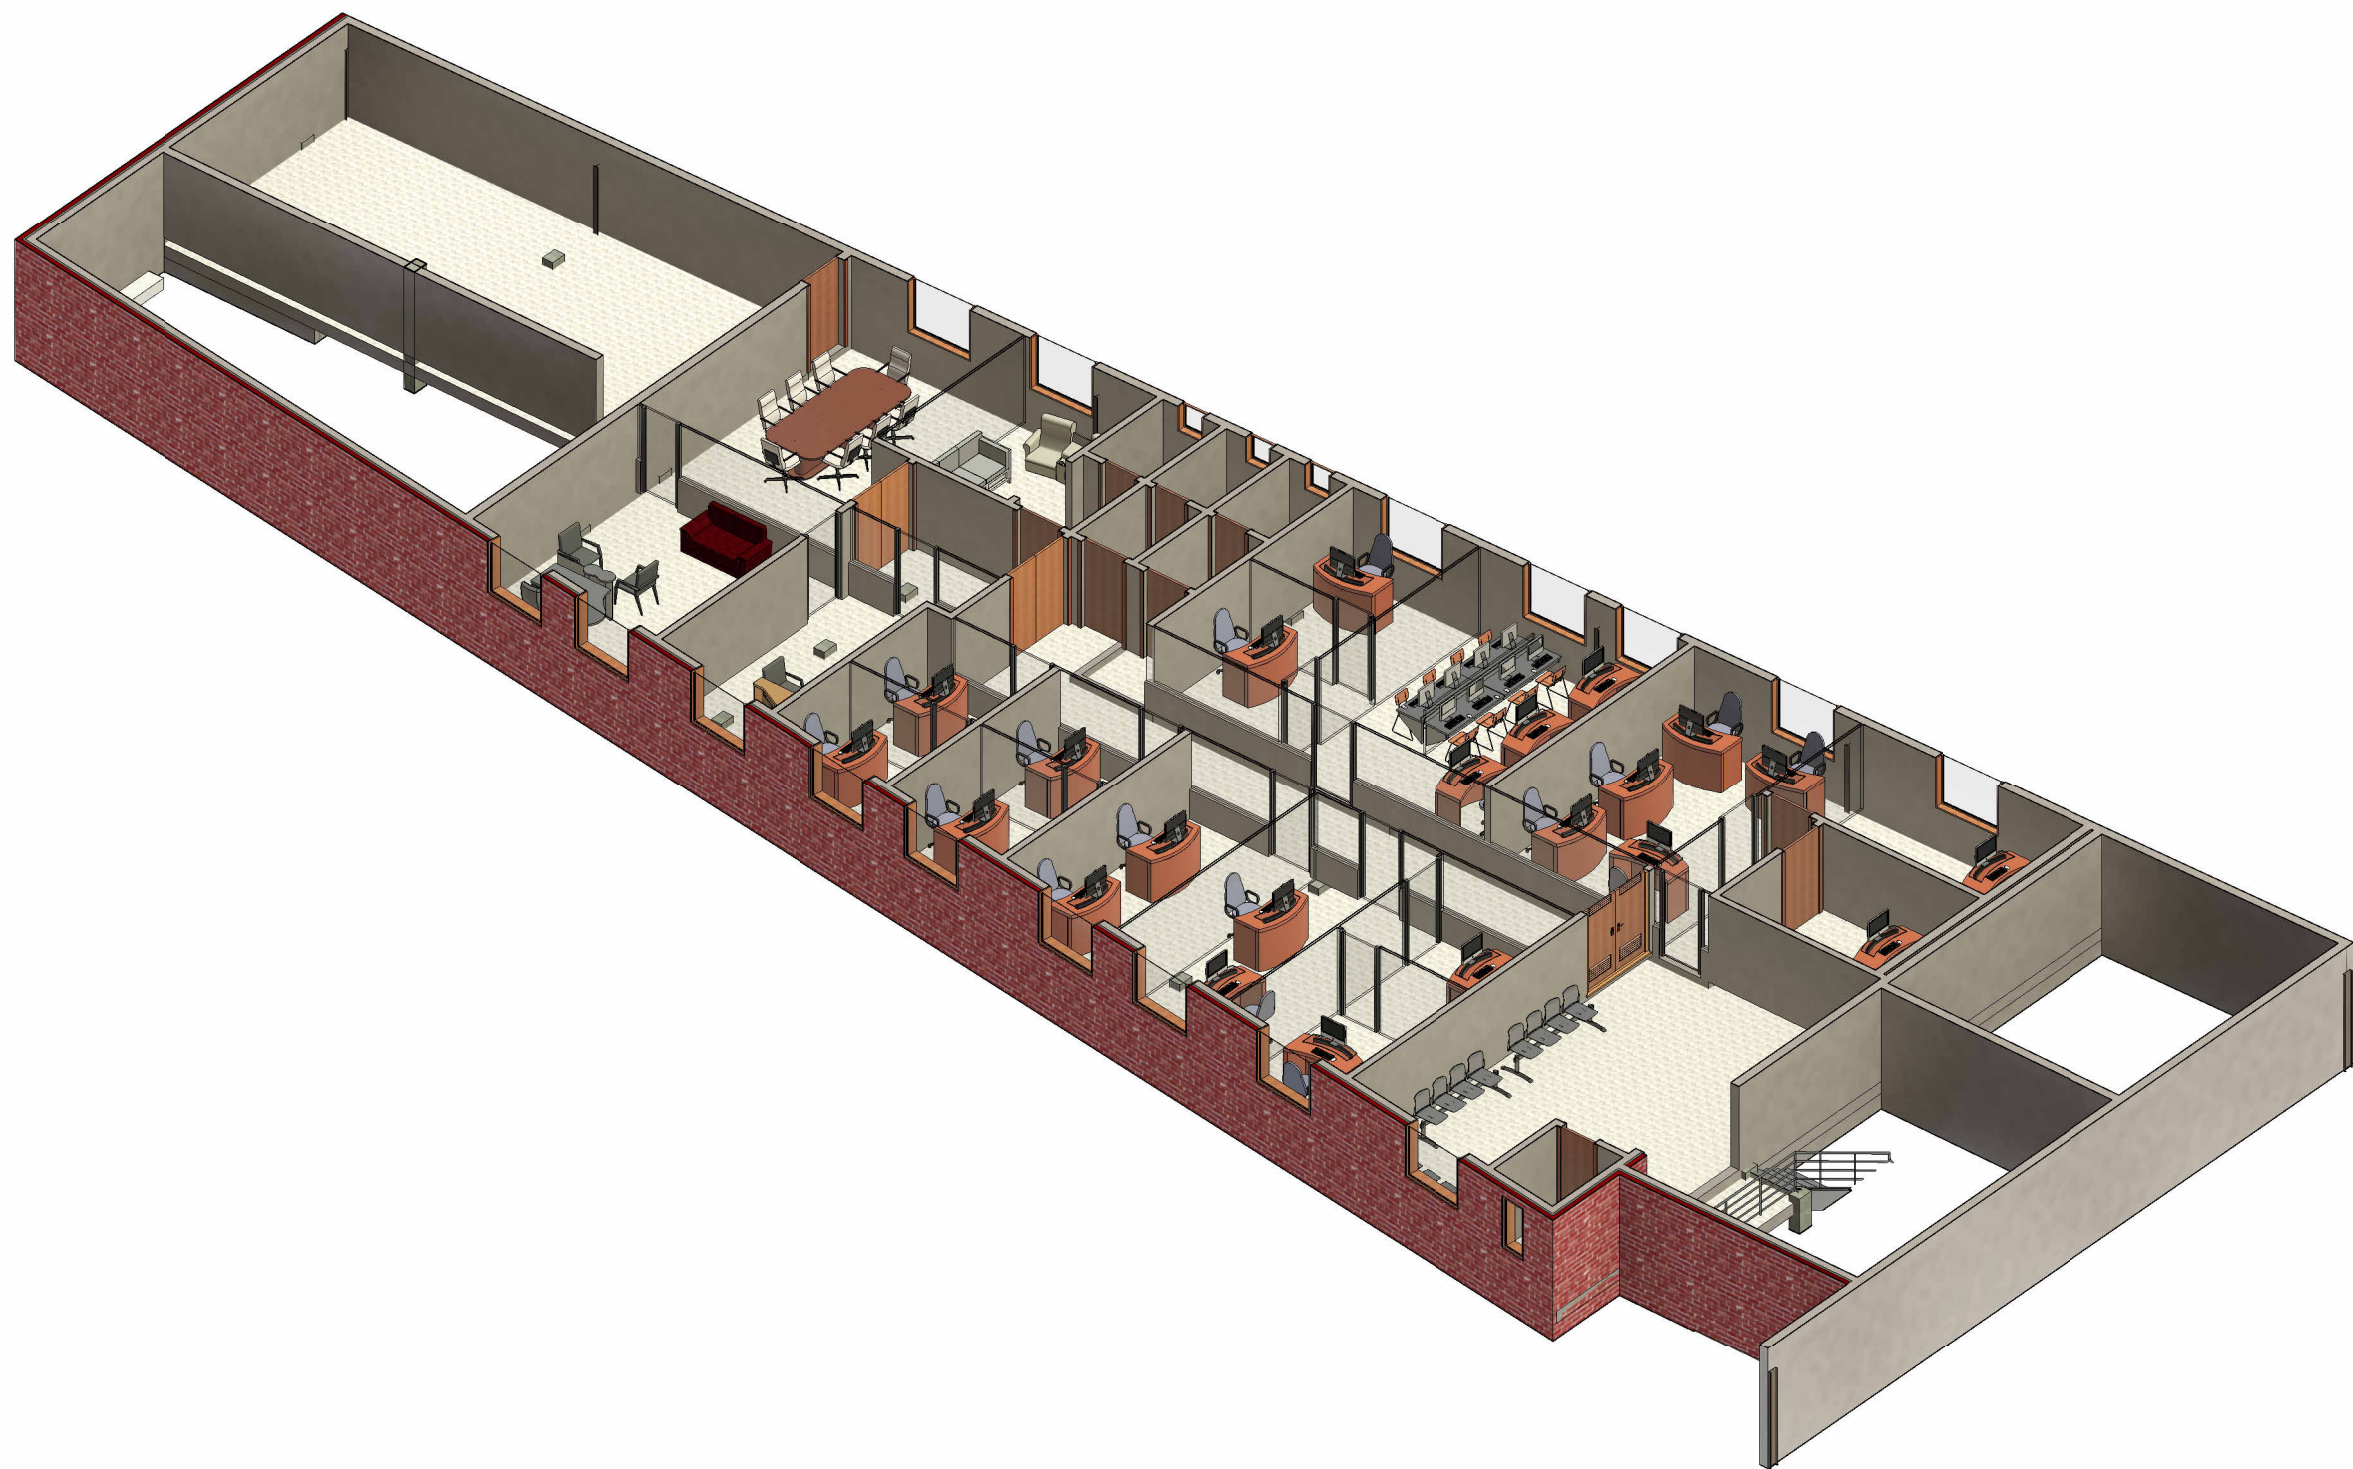

DRAWING NO.	A.19	Sheet Name: First Floor 3D View	Project Title: Construction of Administration Building and Warehouse at The Palestine Hospital - Sana'a إنشاء مبنى الإدارة والمستودع في مستشفى فلسطين - صنعاء	 IMC - Sana'a Office منظمة الهيئة الطبية الدولية - مكتب صنعاء	<div>Republic of Yemen</div> <div>MINISTRY OF PUBLIC HEALTH AND POPULATION HEALTH PLANNING AND DEVELOPMENT SECTOR GENERAL ADMINISTRATION OF ENGINEERING AFFAIRS</div> 
DRAWING REVISION	V1				
DATE:	Mar/2024				
SCALE:					