

مشروع الوقاية من المخدرات بداية لمناهضة
معاناة انسانية (تأسيس وحدة معلومات لادارة
مكافحة المخدرات) DIU
تنفيذ تكتل نون النسوي بالشراكة مع
مؤسسة PASS - سلام لمجتمعات مستدامة

موقع المشروع :

ادارة مكافحة المخدرات - شرطة عدن

معماري

نوع المخطط

1

رقم اللوحه

1


عدد اللوحات

1:100

مقياس الرسم

المقاول

الختم

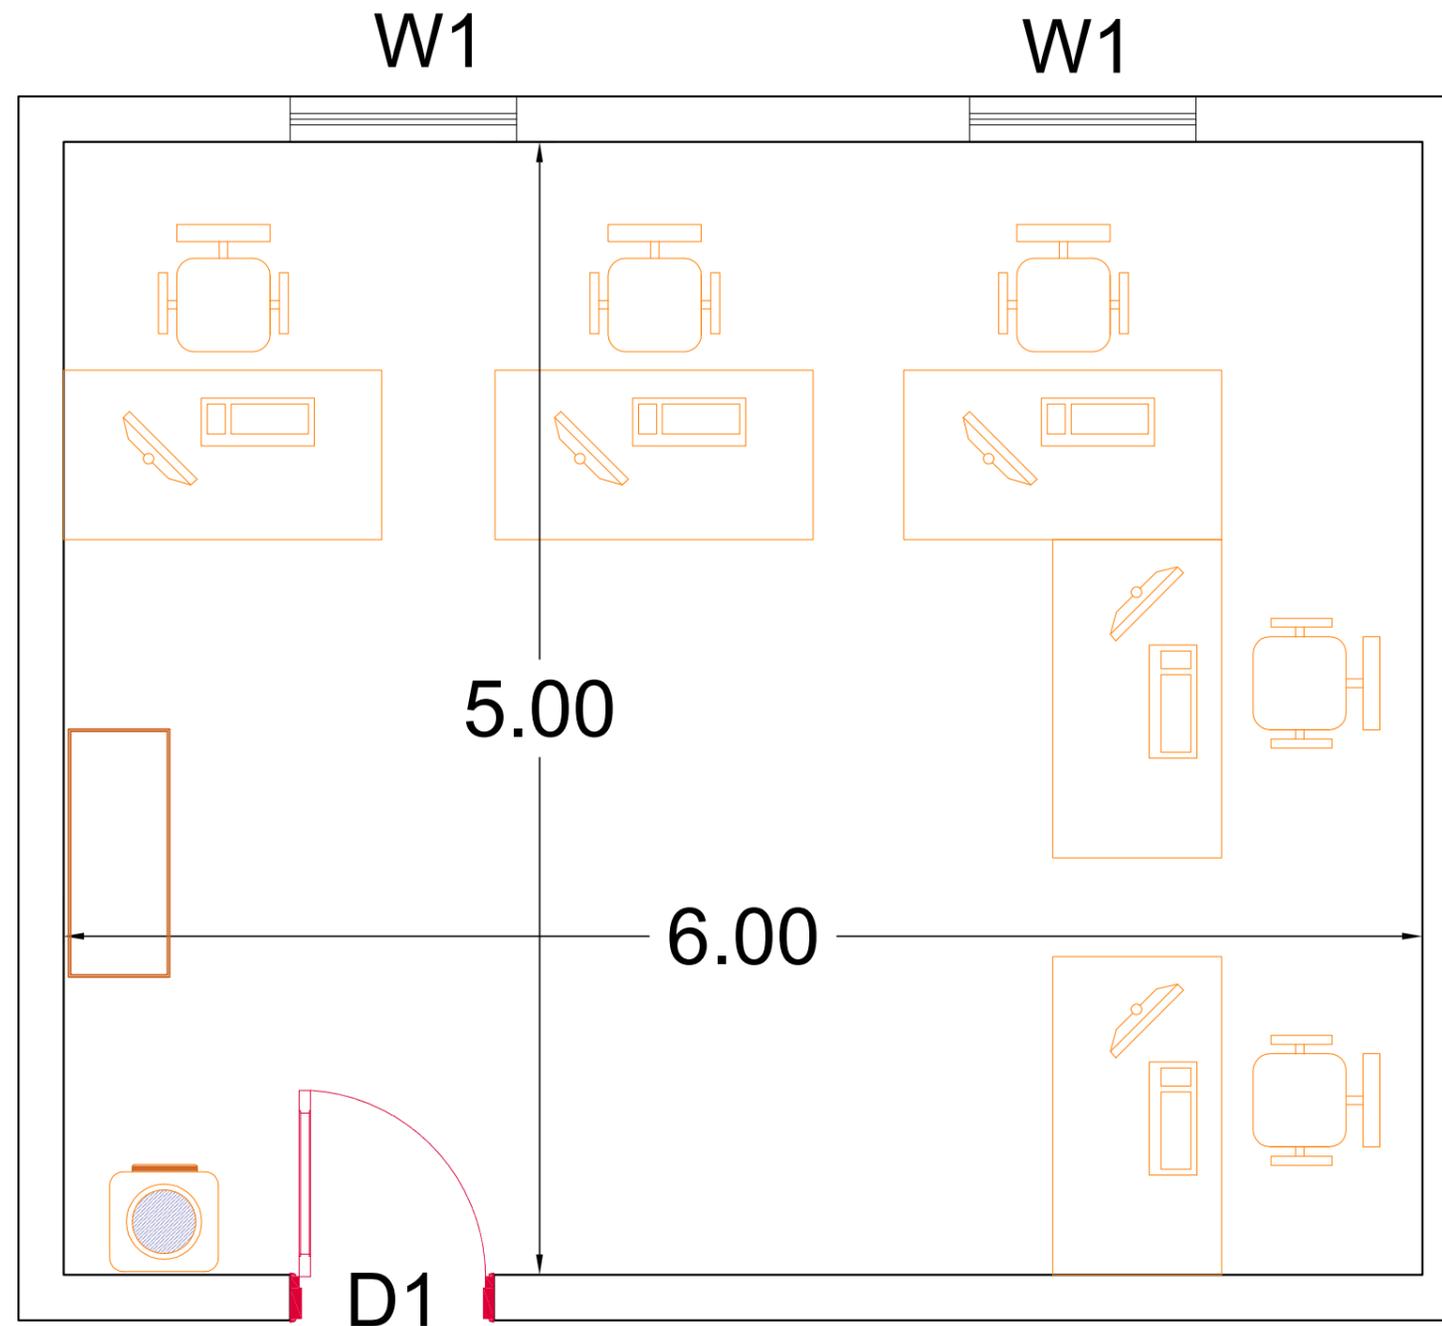

جداول مقاسات الابواب

النوعية	ارتفاع القوس	الارتفاع	العرض	الرمز
حديد	0.00	2.00	1.00	D1

جداول مقاسات النوافذ

النوعية	ارتفاع الجلسة	الارتفاع	العرض	الرمز
المنيوم	1.00	1.20	1.00	W1

مقطع افقي يبين توزيع التجهيزات وابعاد مكتب وحدة معلومات مكافحة المخدرات