



1.60 +
1.30 +
0.60 +
0.40 +
0.20 +
0.00
0.20 -
0.45 -

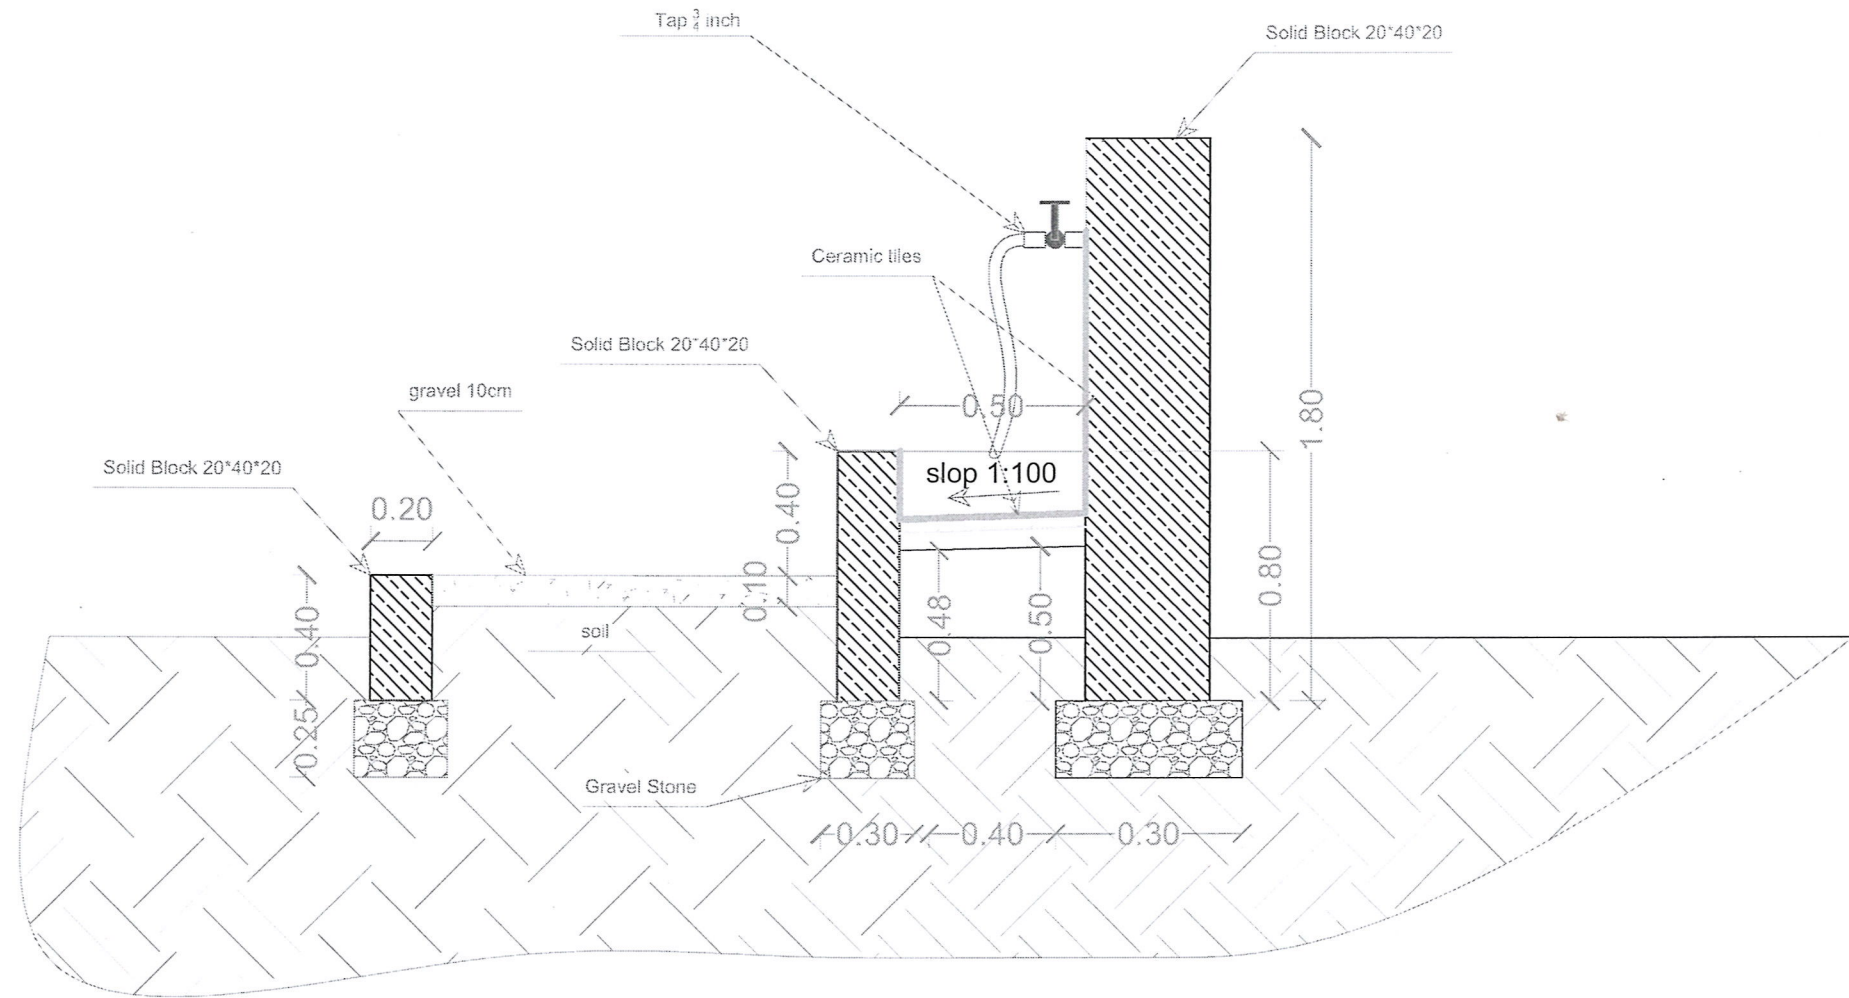


Section A-A

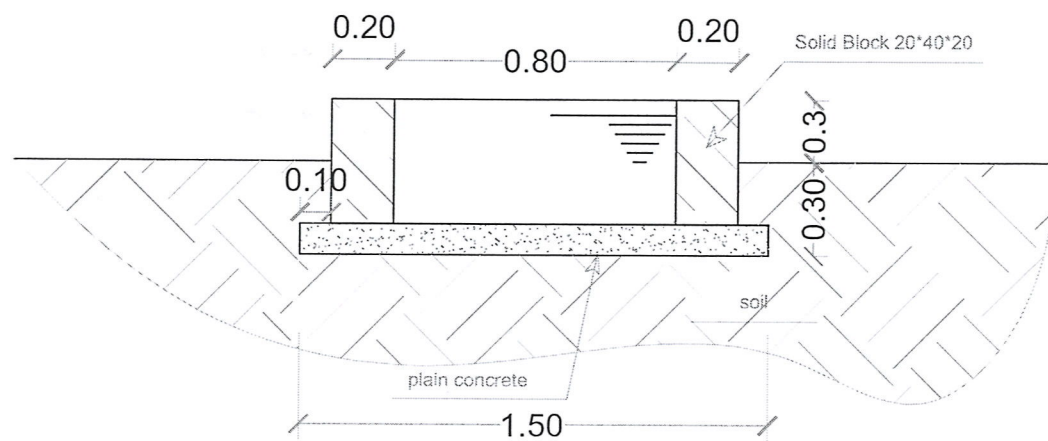

Section B-B



منظمة اکتد العالمية - فرع الحديدة			
ACTED International Organization, Hudeydah Branch			
project Code:15FSY			
نقطة توزيع المياه			
Water Distribution Point			
في قرية السقيف			
Al Saqif Water Project			
خطة الموقع			
Plan			
2/2	تاريخ: 2026	مقياس: 1:100	معد: م. م. م.

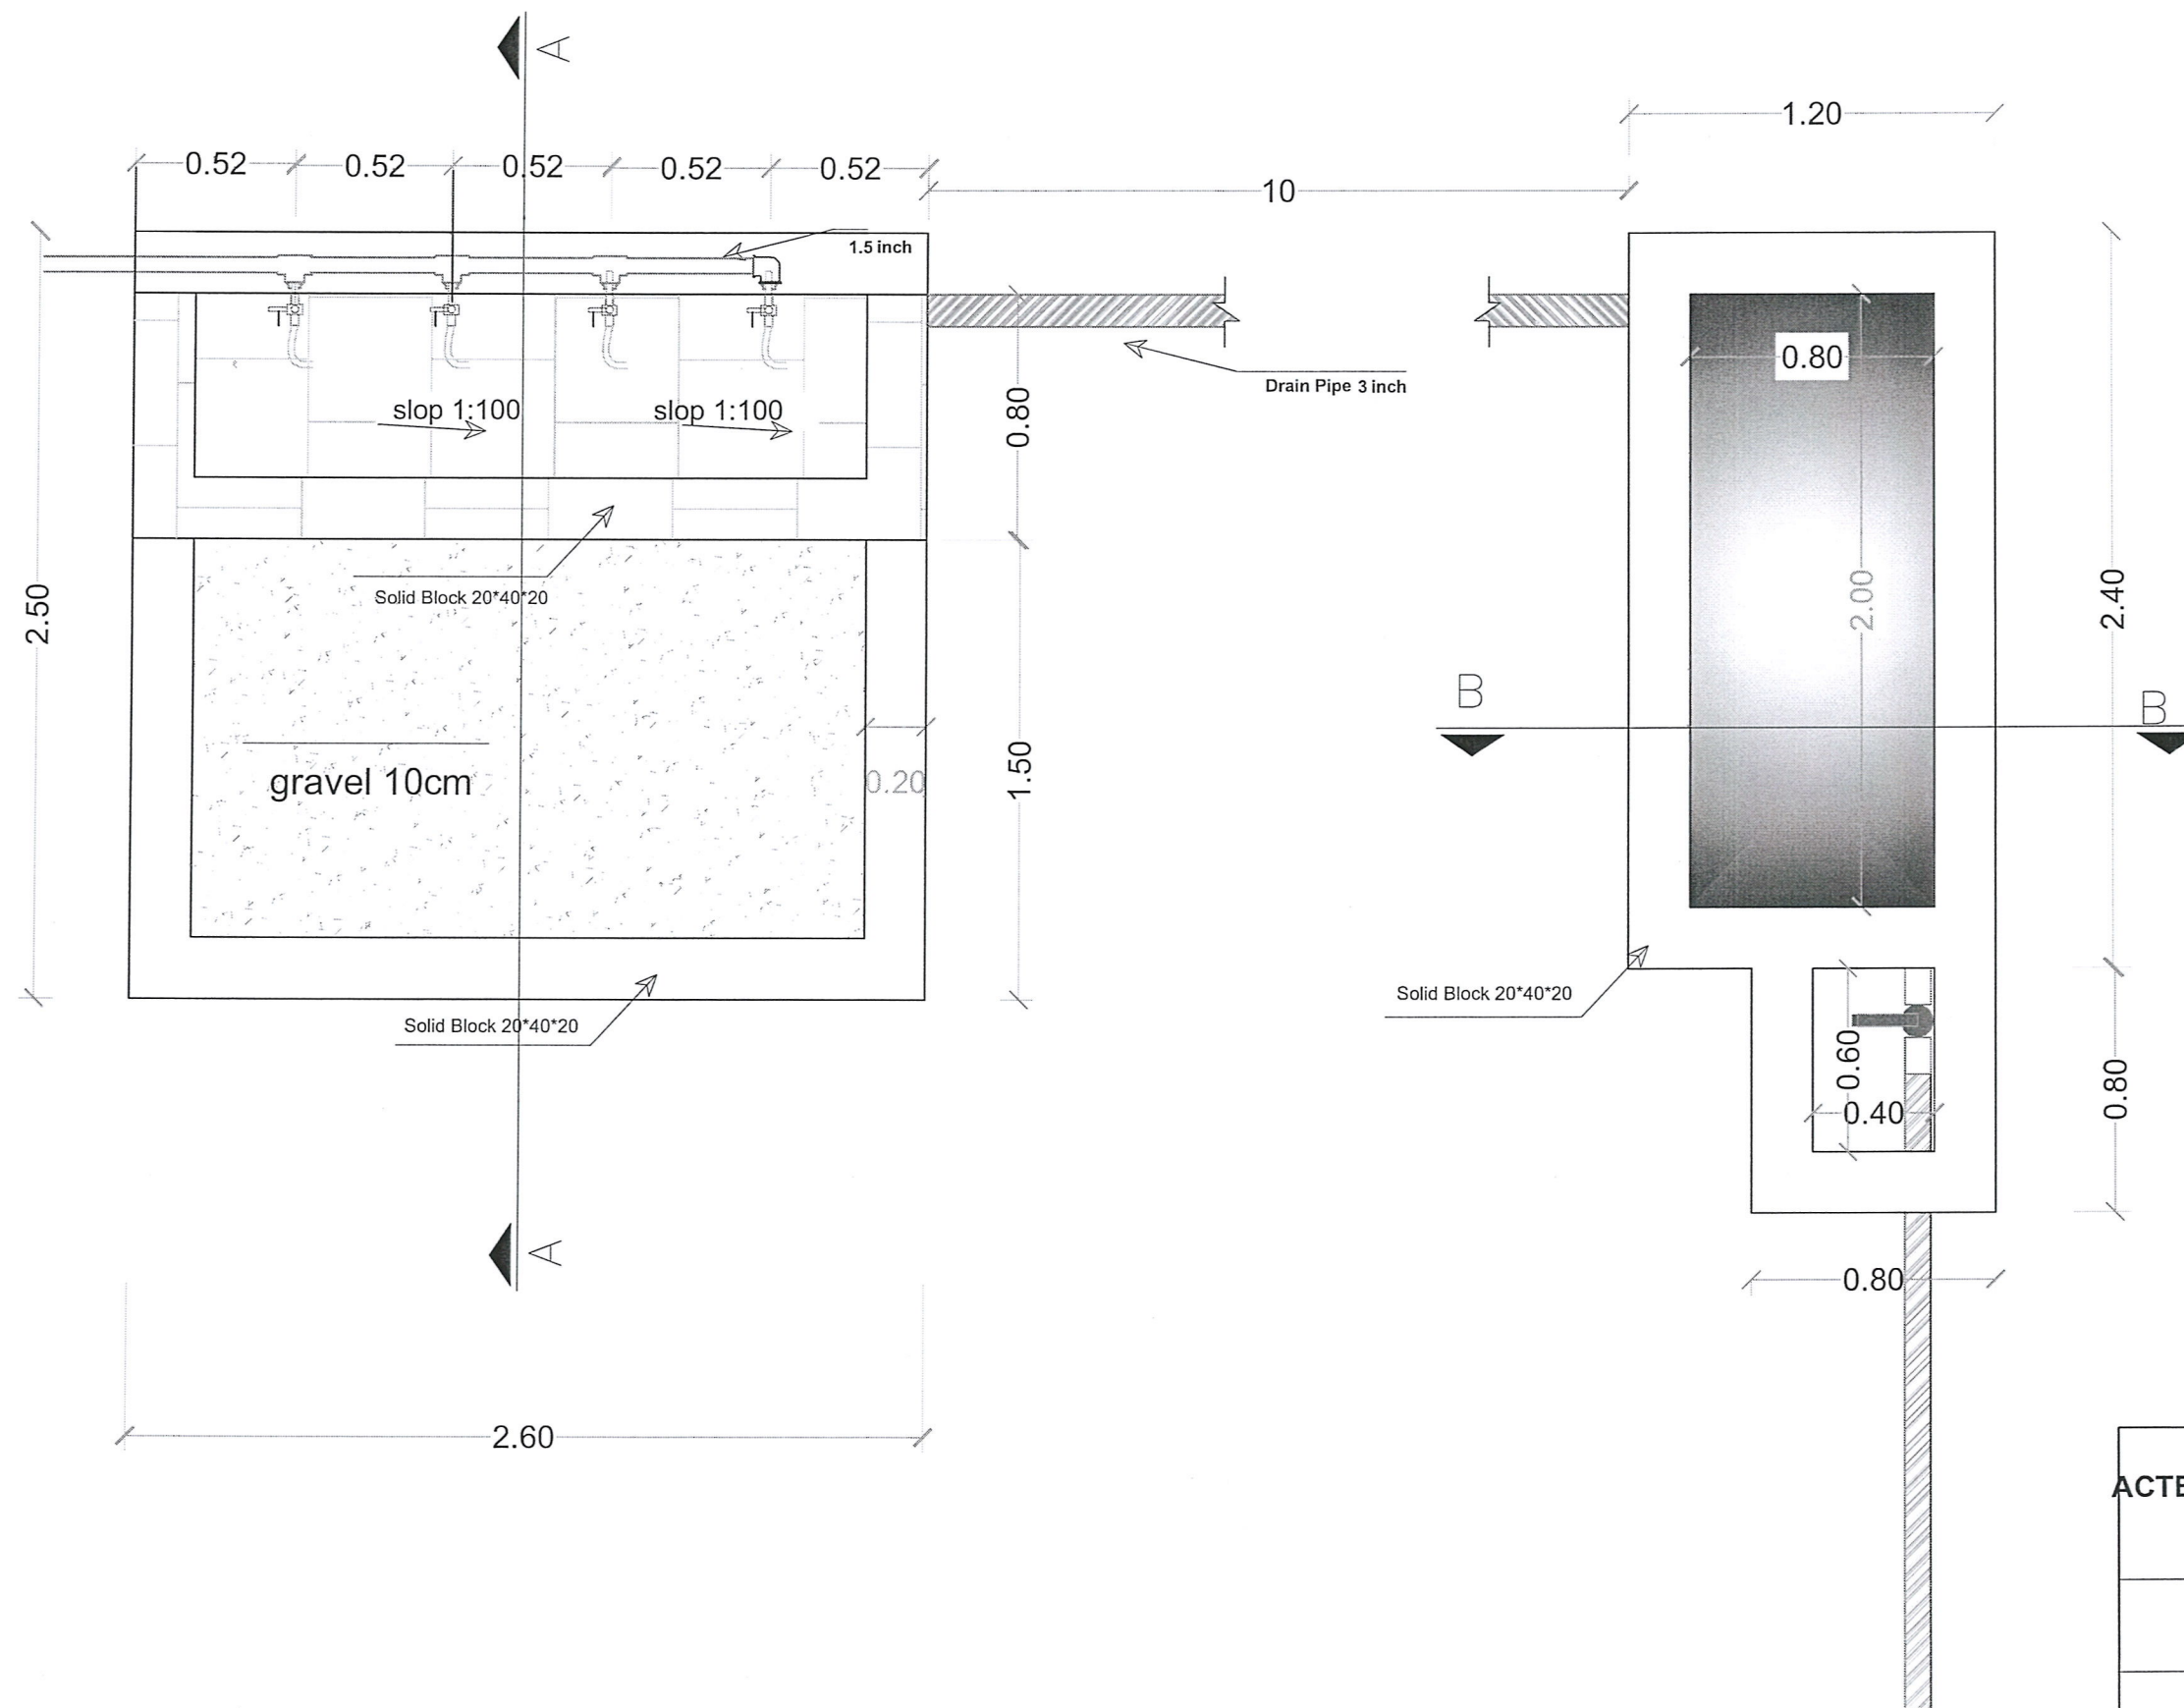

Animal Basin



منظمة اکتد العالمية - فرع الحديدة
ACTED International Organization, Hudeydah

Branch
project Code:15FSY

نقطة توزيع المياه
Water Distribution Point

المشروع
في مشروع حوض
Al Sqaif Water Project

الخطة
Plan

مقياس الرسم: 1:100 تاريخ: 2026 ورقم: 1/2

100 mm