
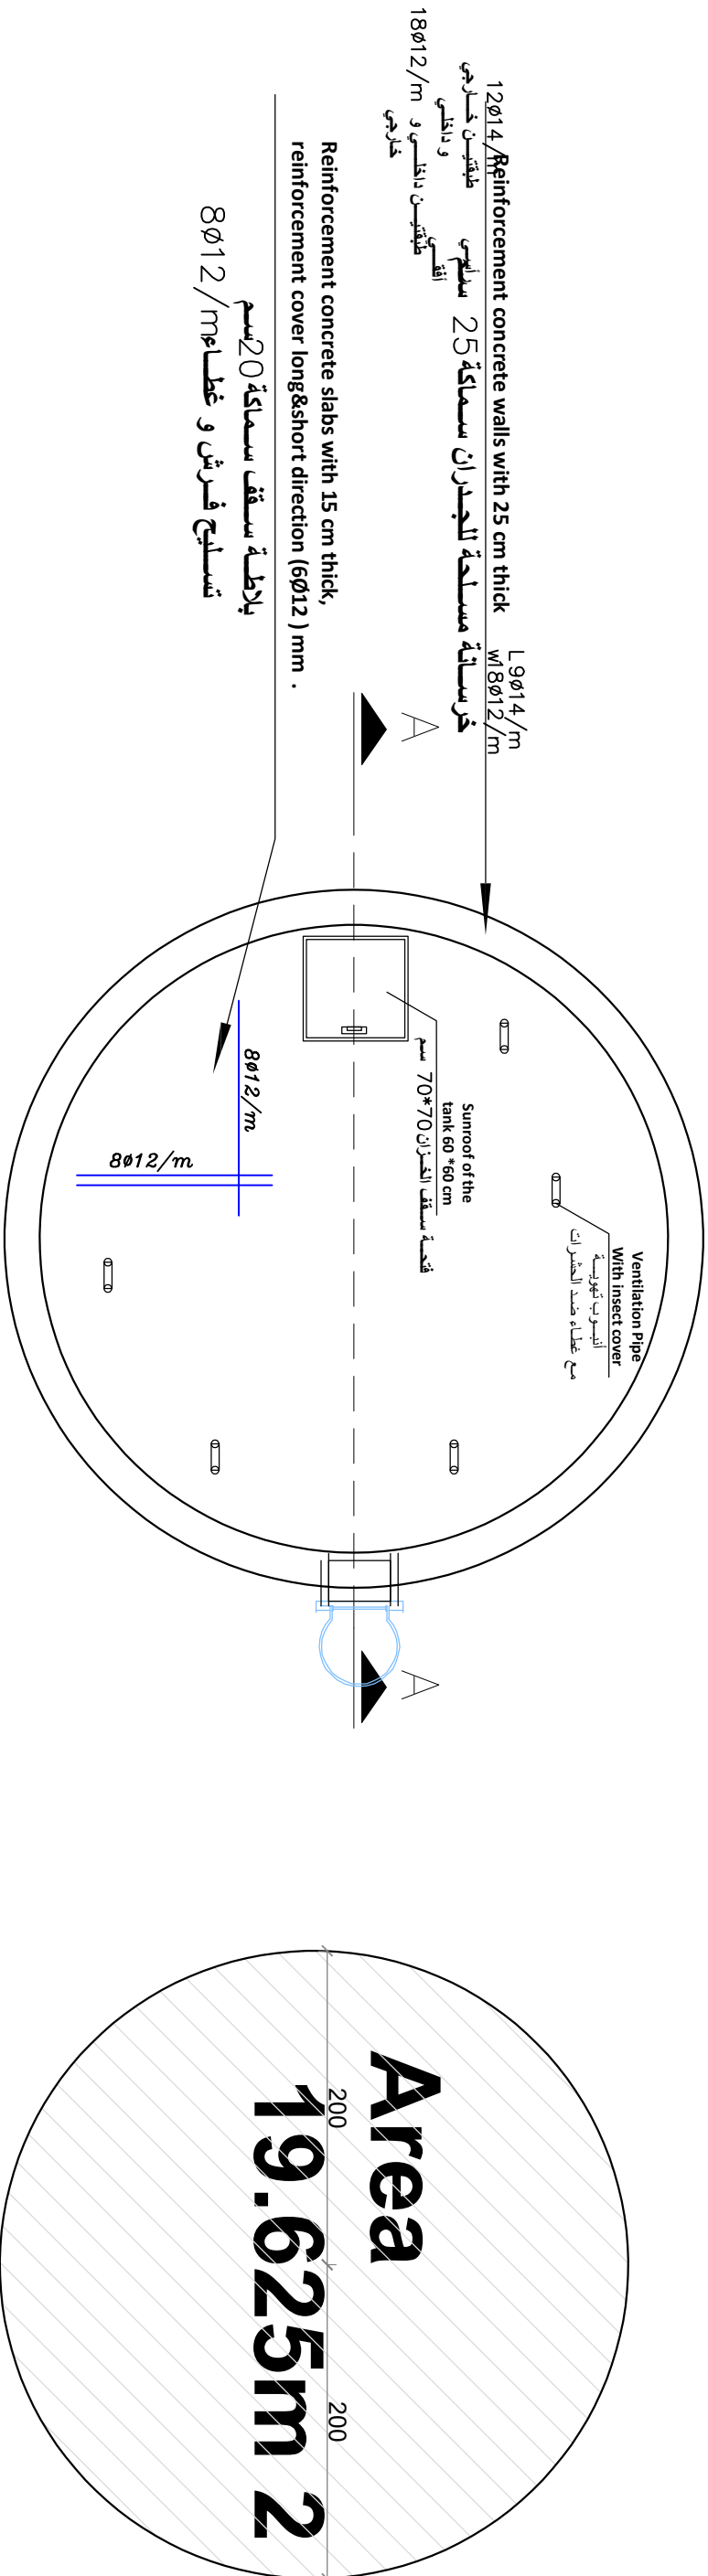


Water Tank
200m³

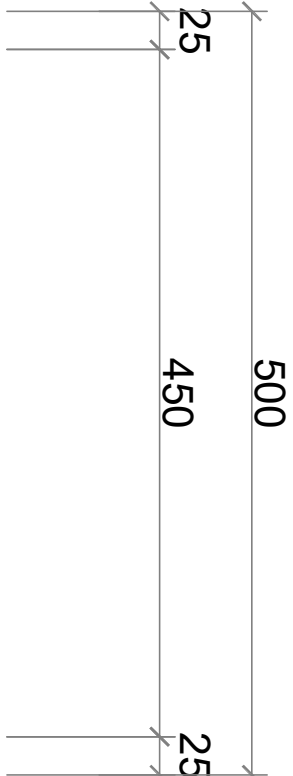

P. O.

Designed : WASH Team

Description : Structure Details

STRUC. PLAN

مشروع مياه المعصرن السوق القديم و
السقاييف مديرية الزهره
مسقط أفقي لسطح الخزان انشاء خزان توزيع مياه سعته 200م³

DWG.NO.

DWG.TYPE.

A001

ARCH


Scale : As Shown

Date :

Drawing Units

CM

Approved : WASH Sector



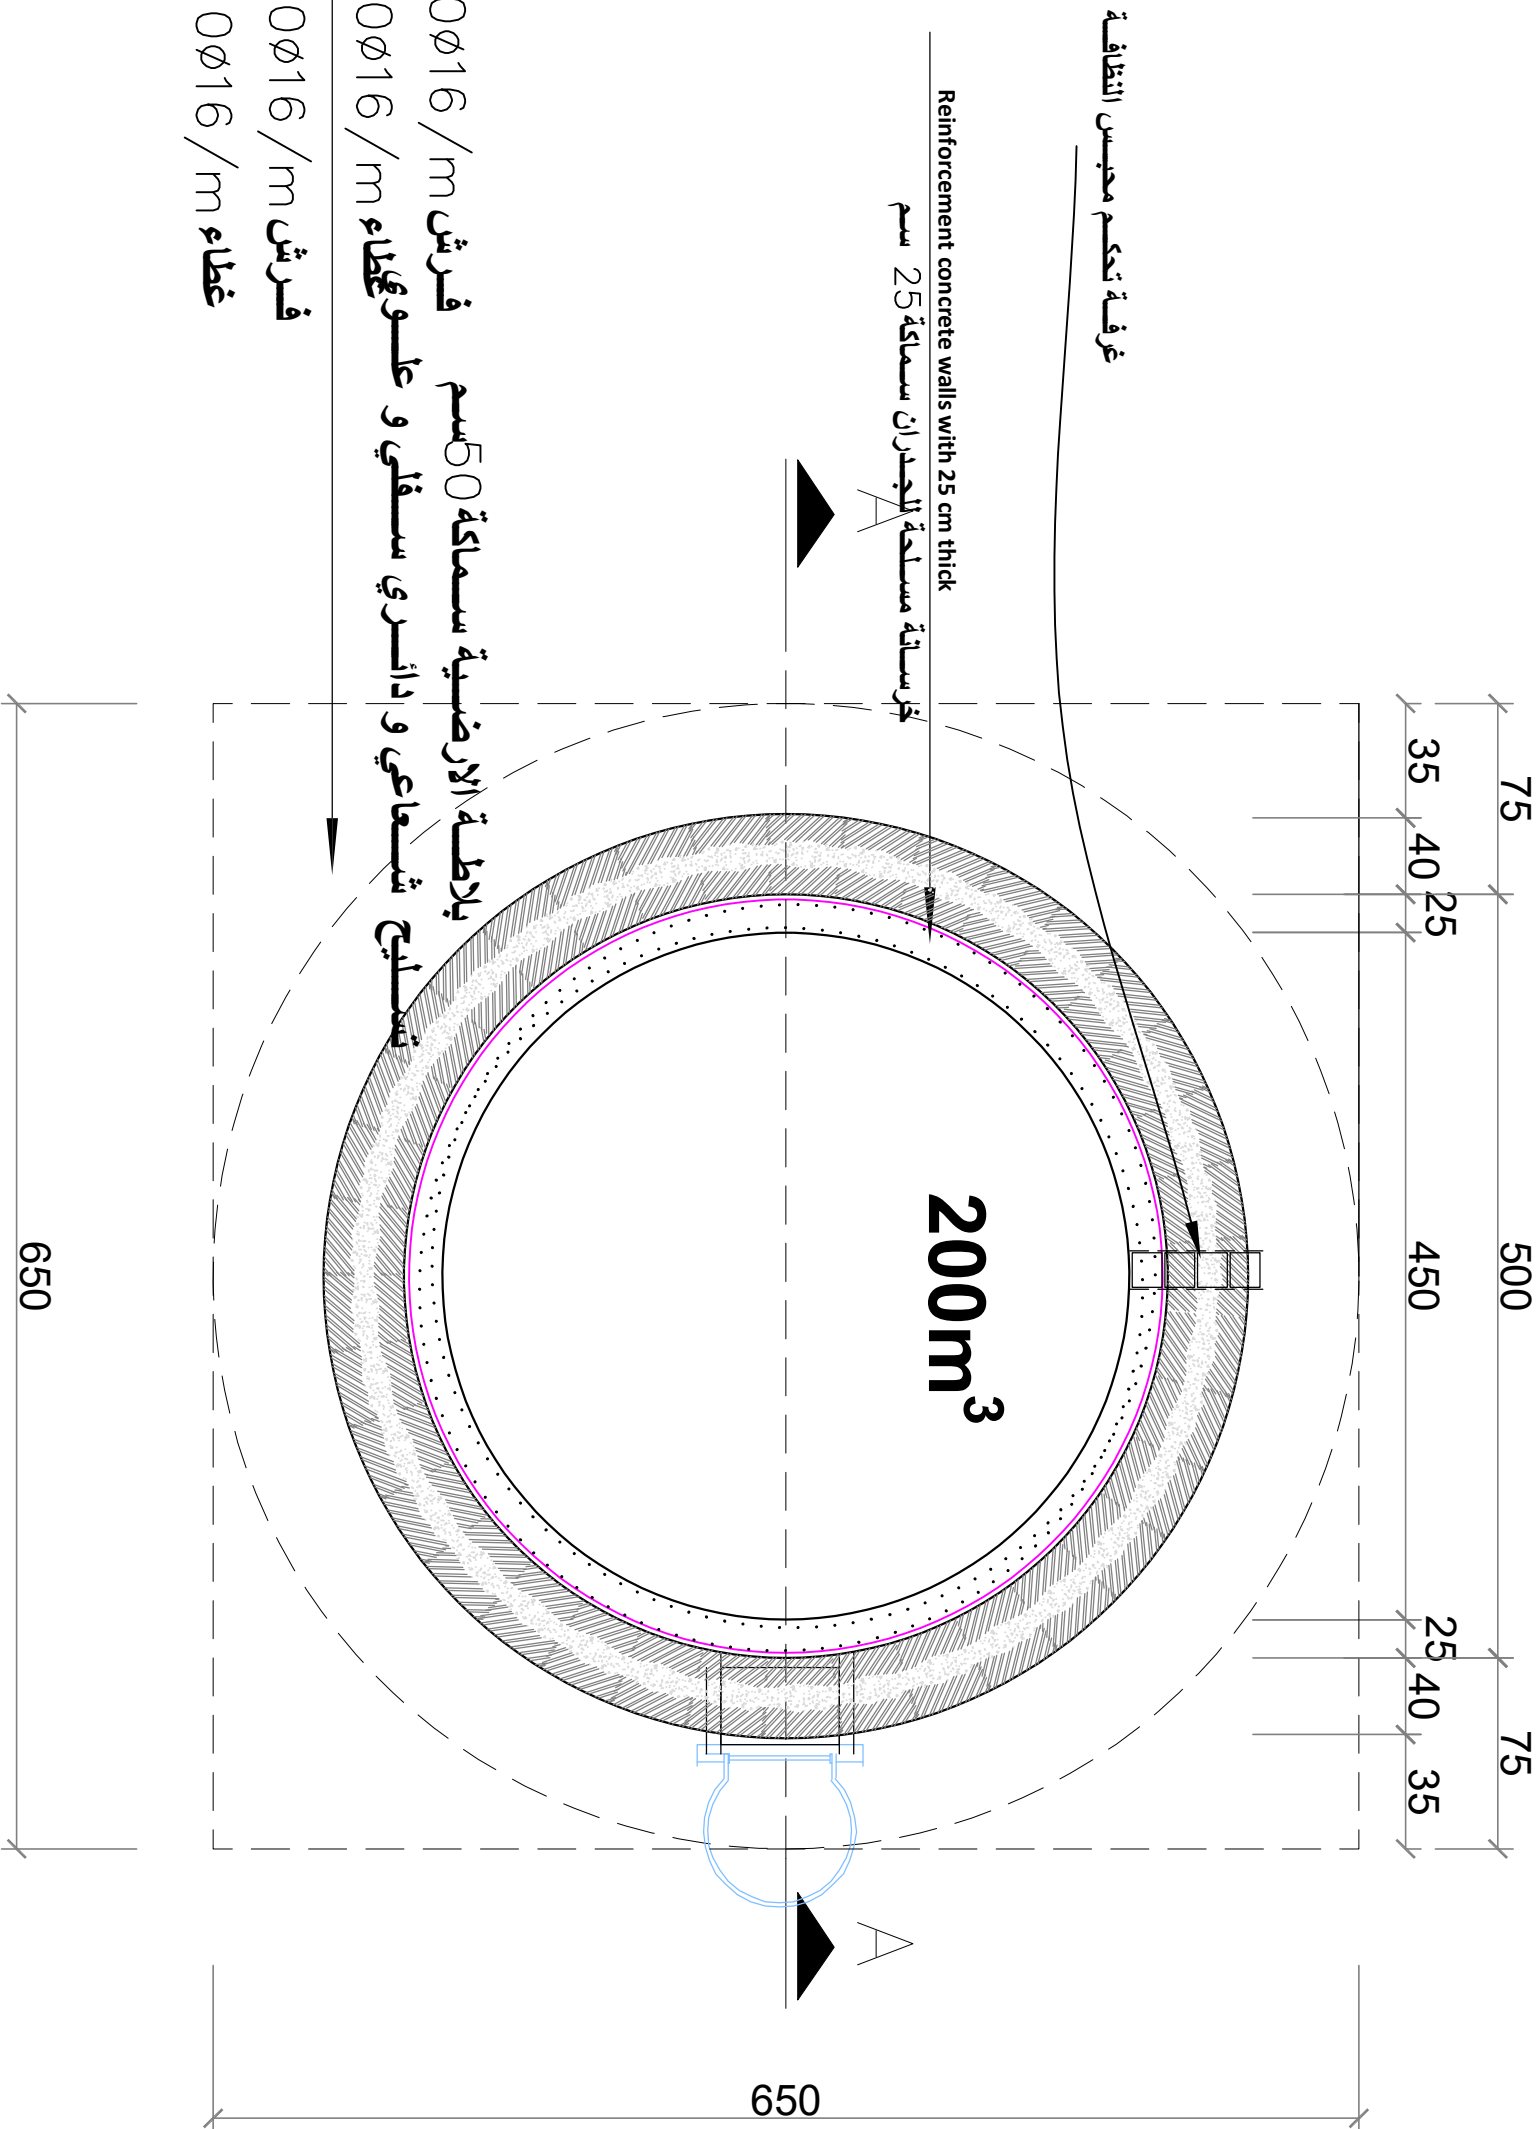



الطبقة العليا
فرش 10Ø16 / m
غطاء 10Ø16 / m
طبقة السفلى
فرش 10Ø16 / m
غطاء 10Ø16 / m

acted	
PROJECT:	PROJ.NO.
Designed : WASH Team	
Description : Structure Details	

التسليح في
مشروع مياه المعصرن السوق القديم و
السقايف مديرية الزهره
انشاء خزان توزيع مياه سعته 200م³
STRUC. PLAN

DWG.NO.		DWG.TYPE.	Drawing Units CM
A001	ARCH		
Scale : As Shown			
Date :			
Approved : WASH Sector			

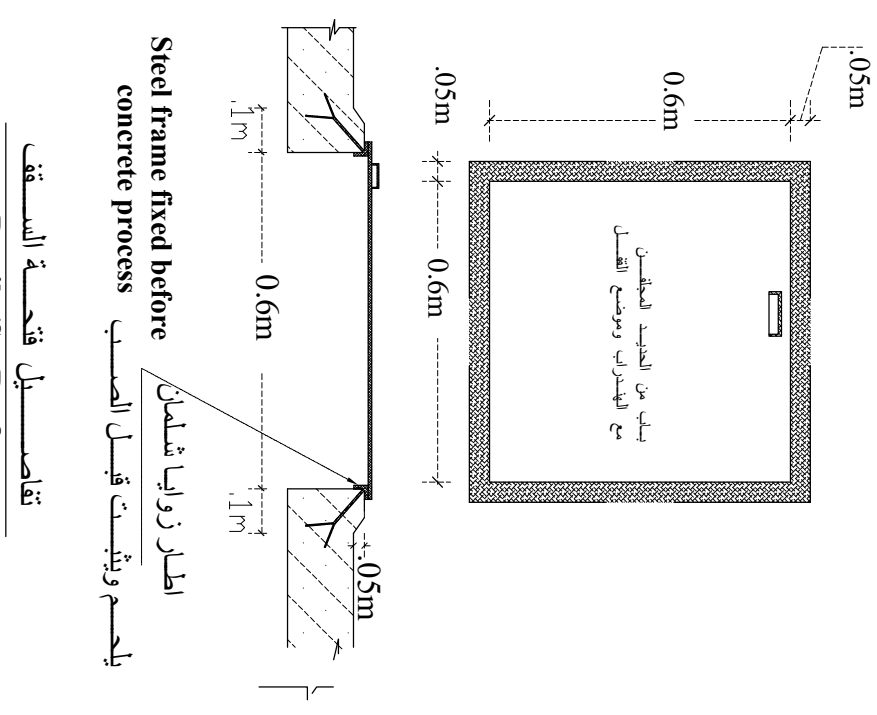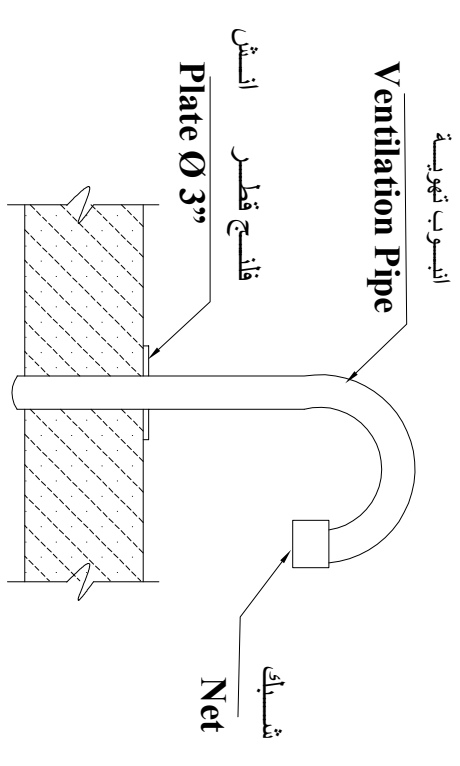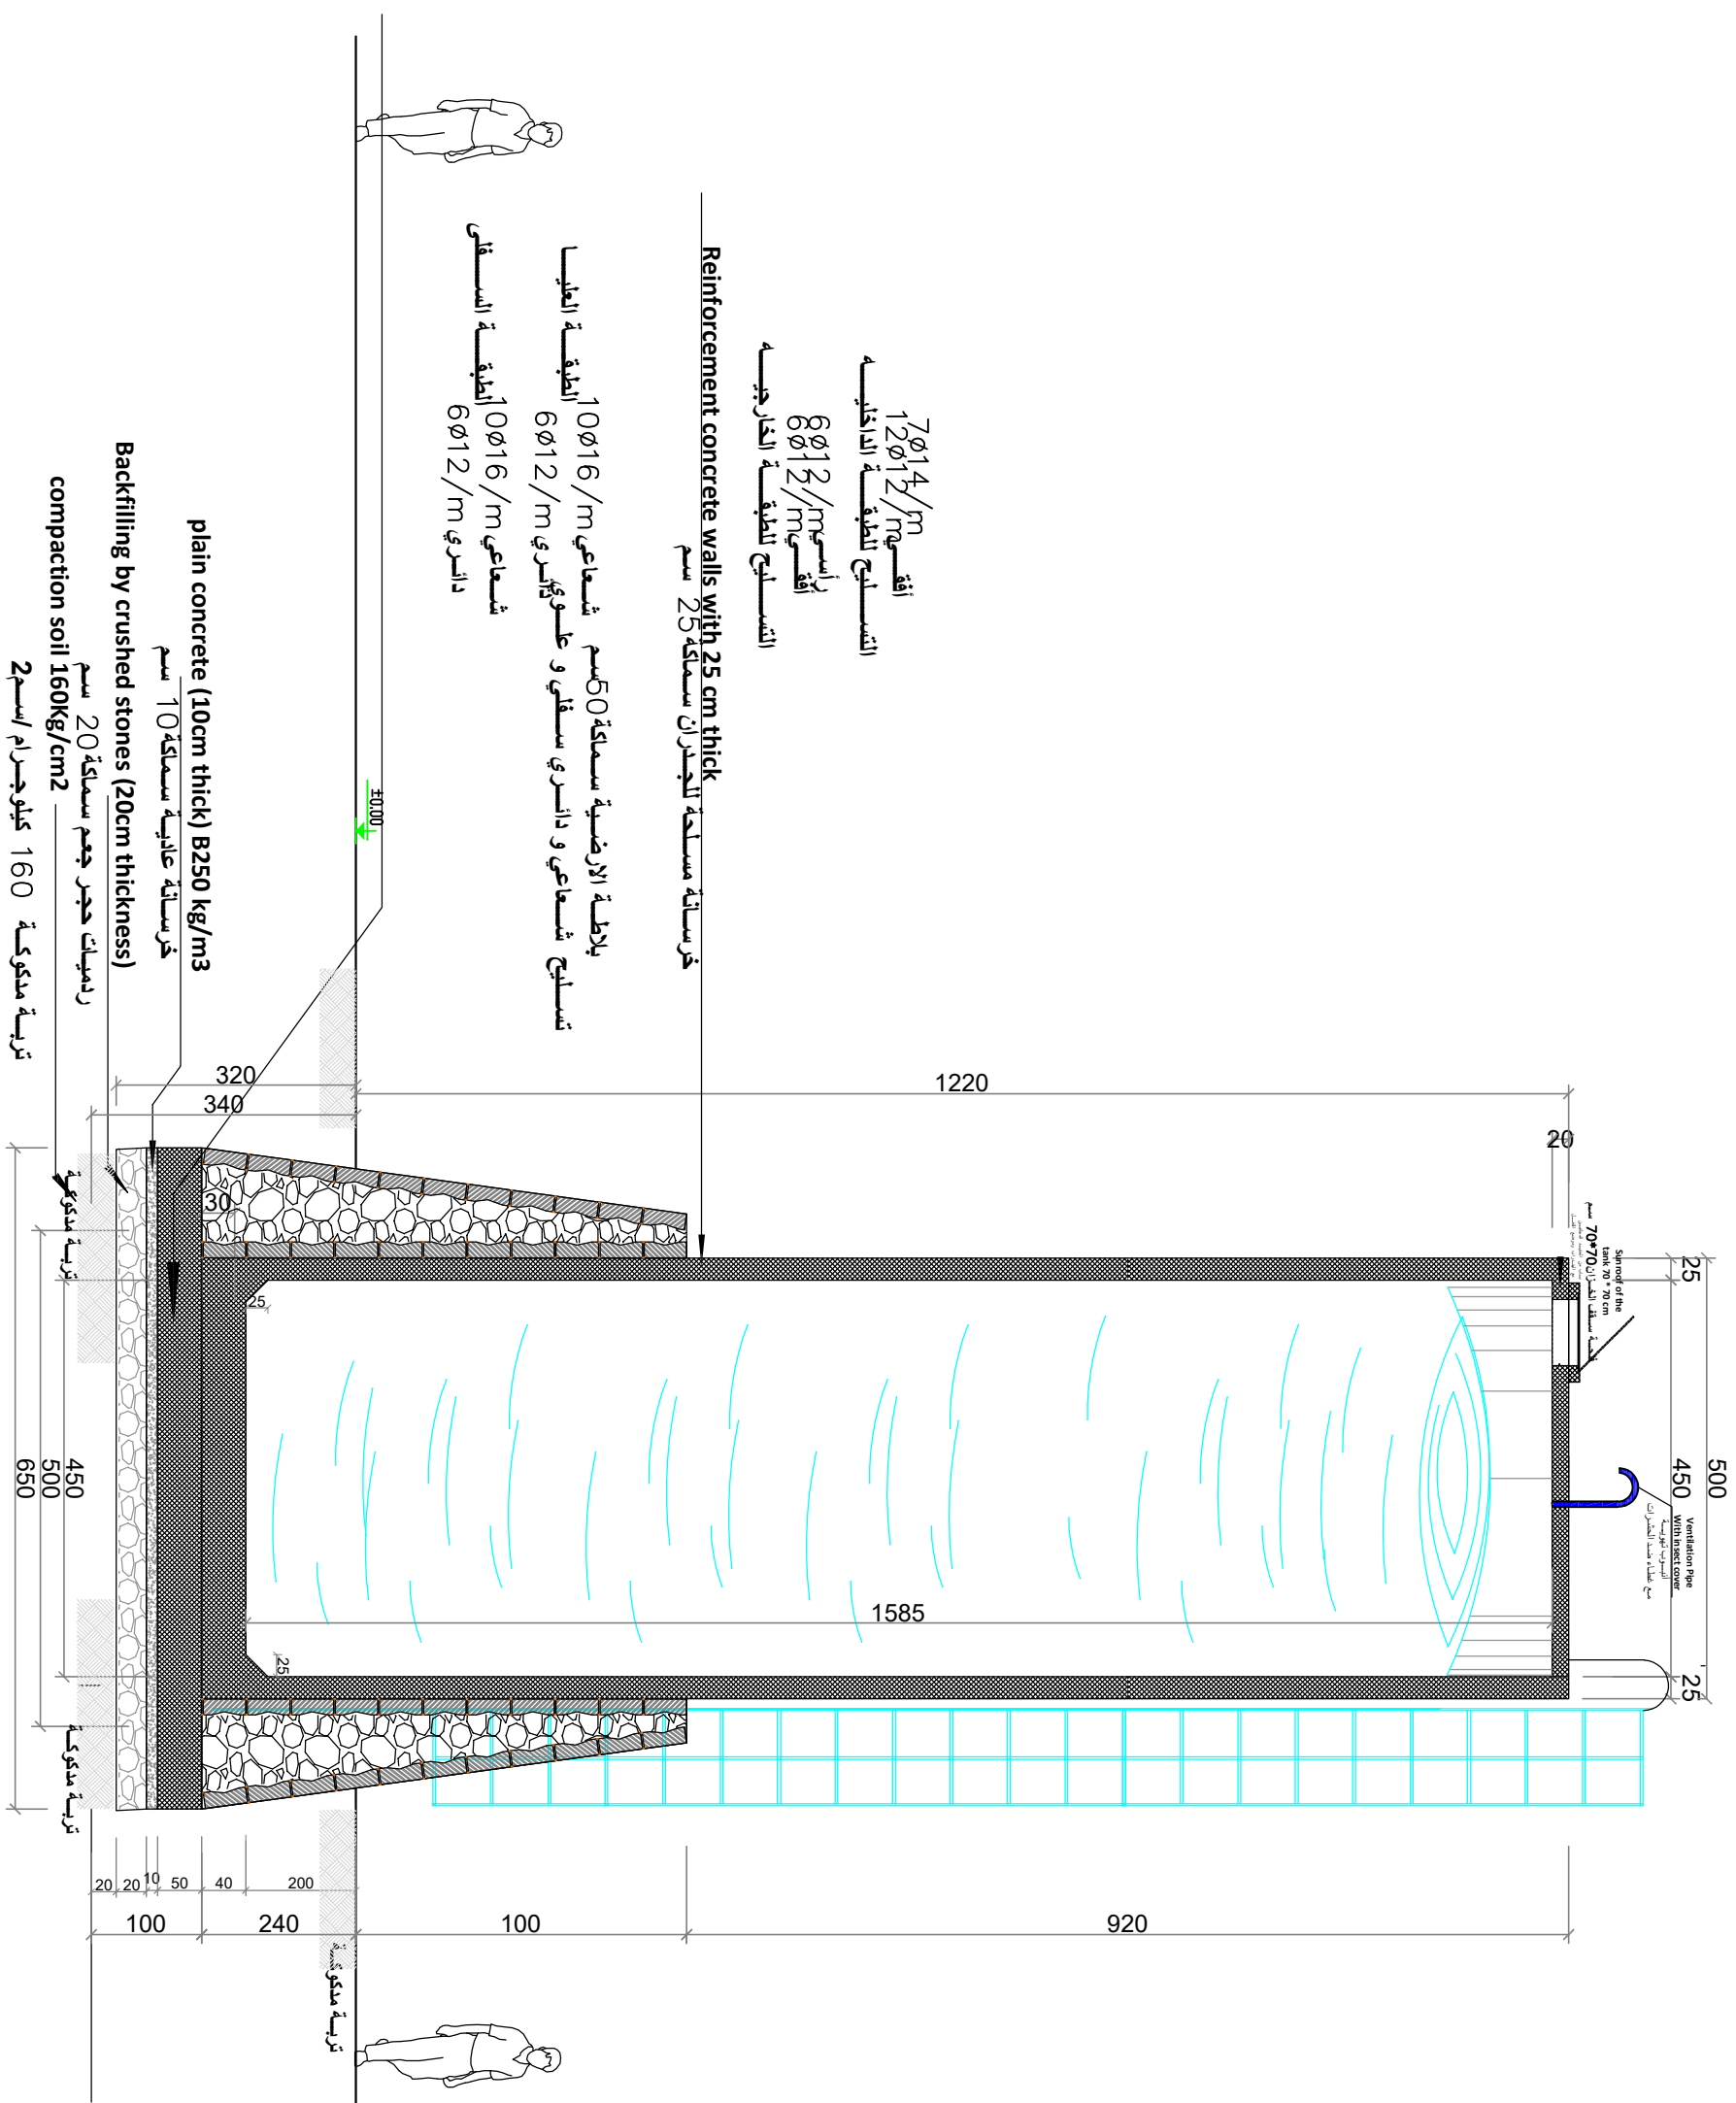

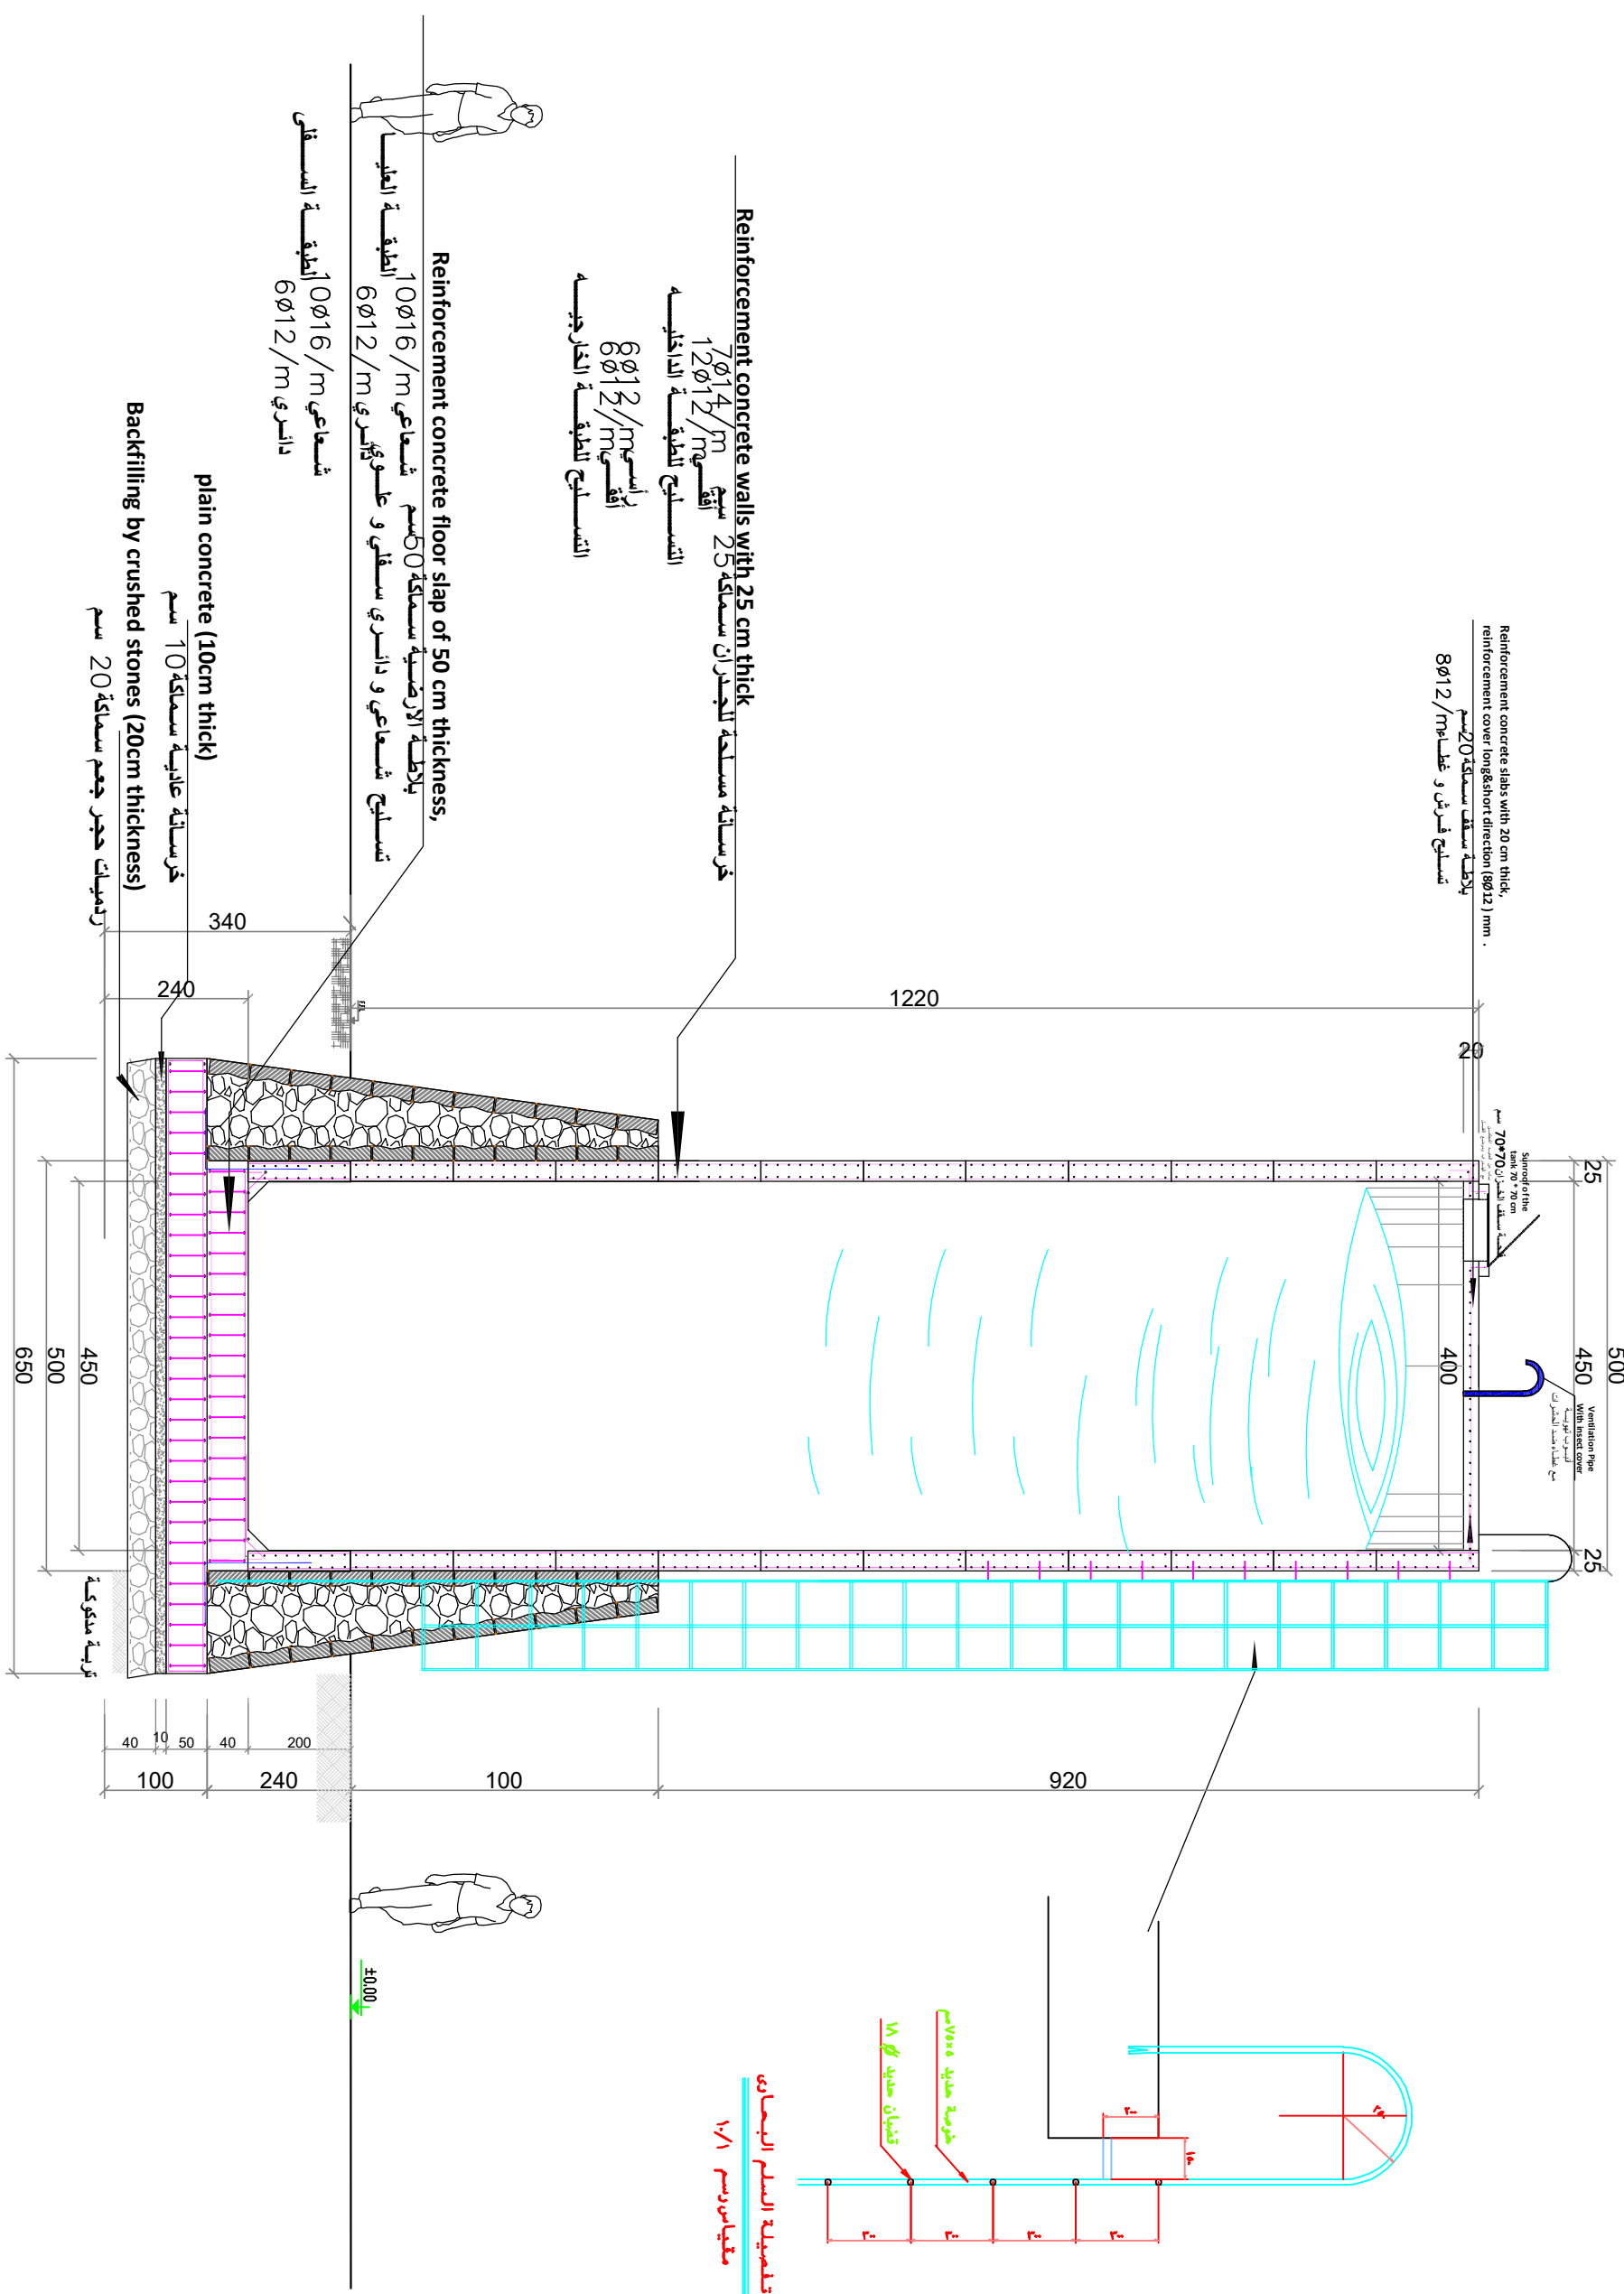

PROJECT:	PROJ.NO.
Designed : WASH Team	
Description : Structure Details	

مشروع مياه المعرض السوق القديم و
المسقايف مديرية الزهره
انشاء خزان توزيع مياه سعده 200م³

DWG.NO.		DWG.TYPE.	Drawing Units <
---------	--	-----------	--



PROJECT:

PROJ.NO.


Designed : WASH Team

Description : Structure Details


STRUC. PLAN

مشروع مياه المعرض السوق القديم و
السقايف مديرية الزهره
انشاء خزان توزيع مياه سعته 200م³

Drawing Units	
DWG.NO.	DWG.TYPE.
A001	ARCH
Scale : As Shown	
Date :	
Approved : WASH Sector	

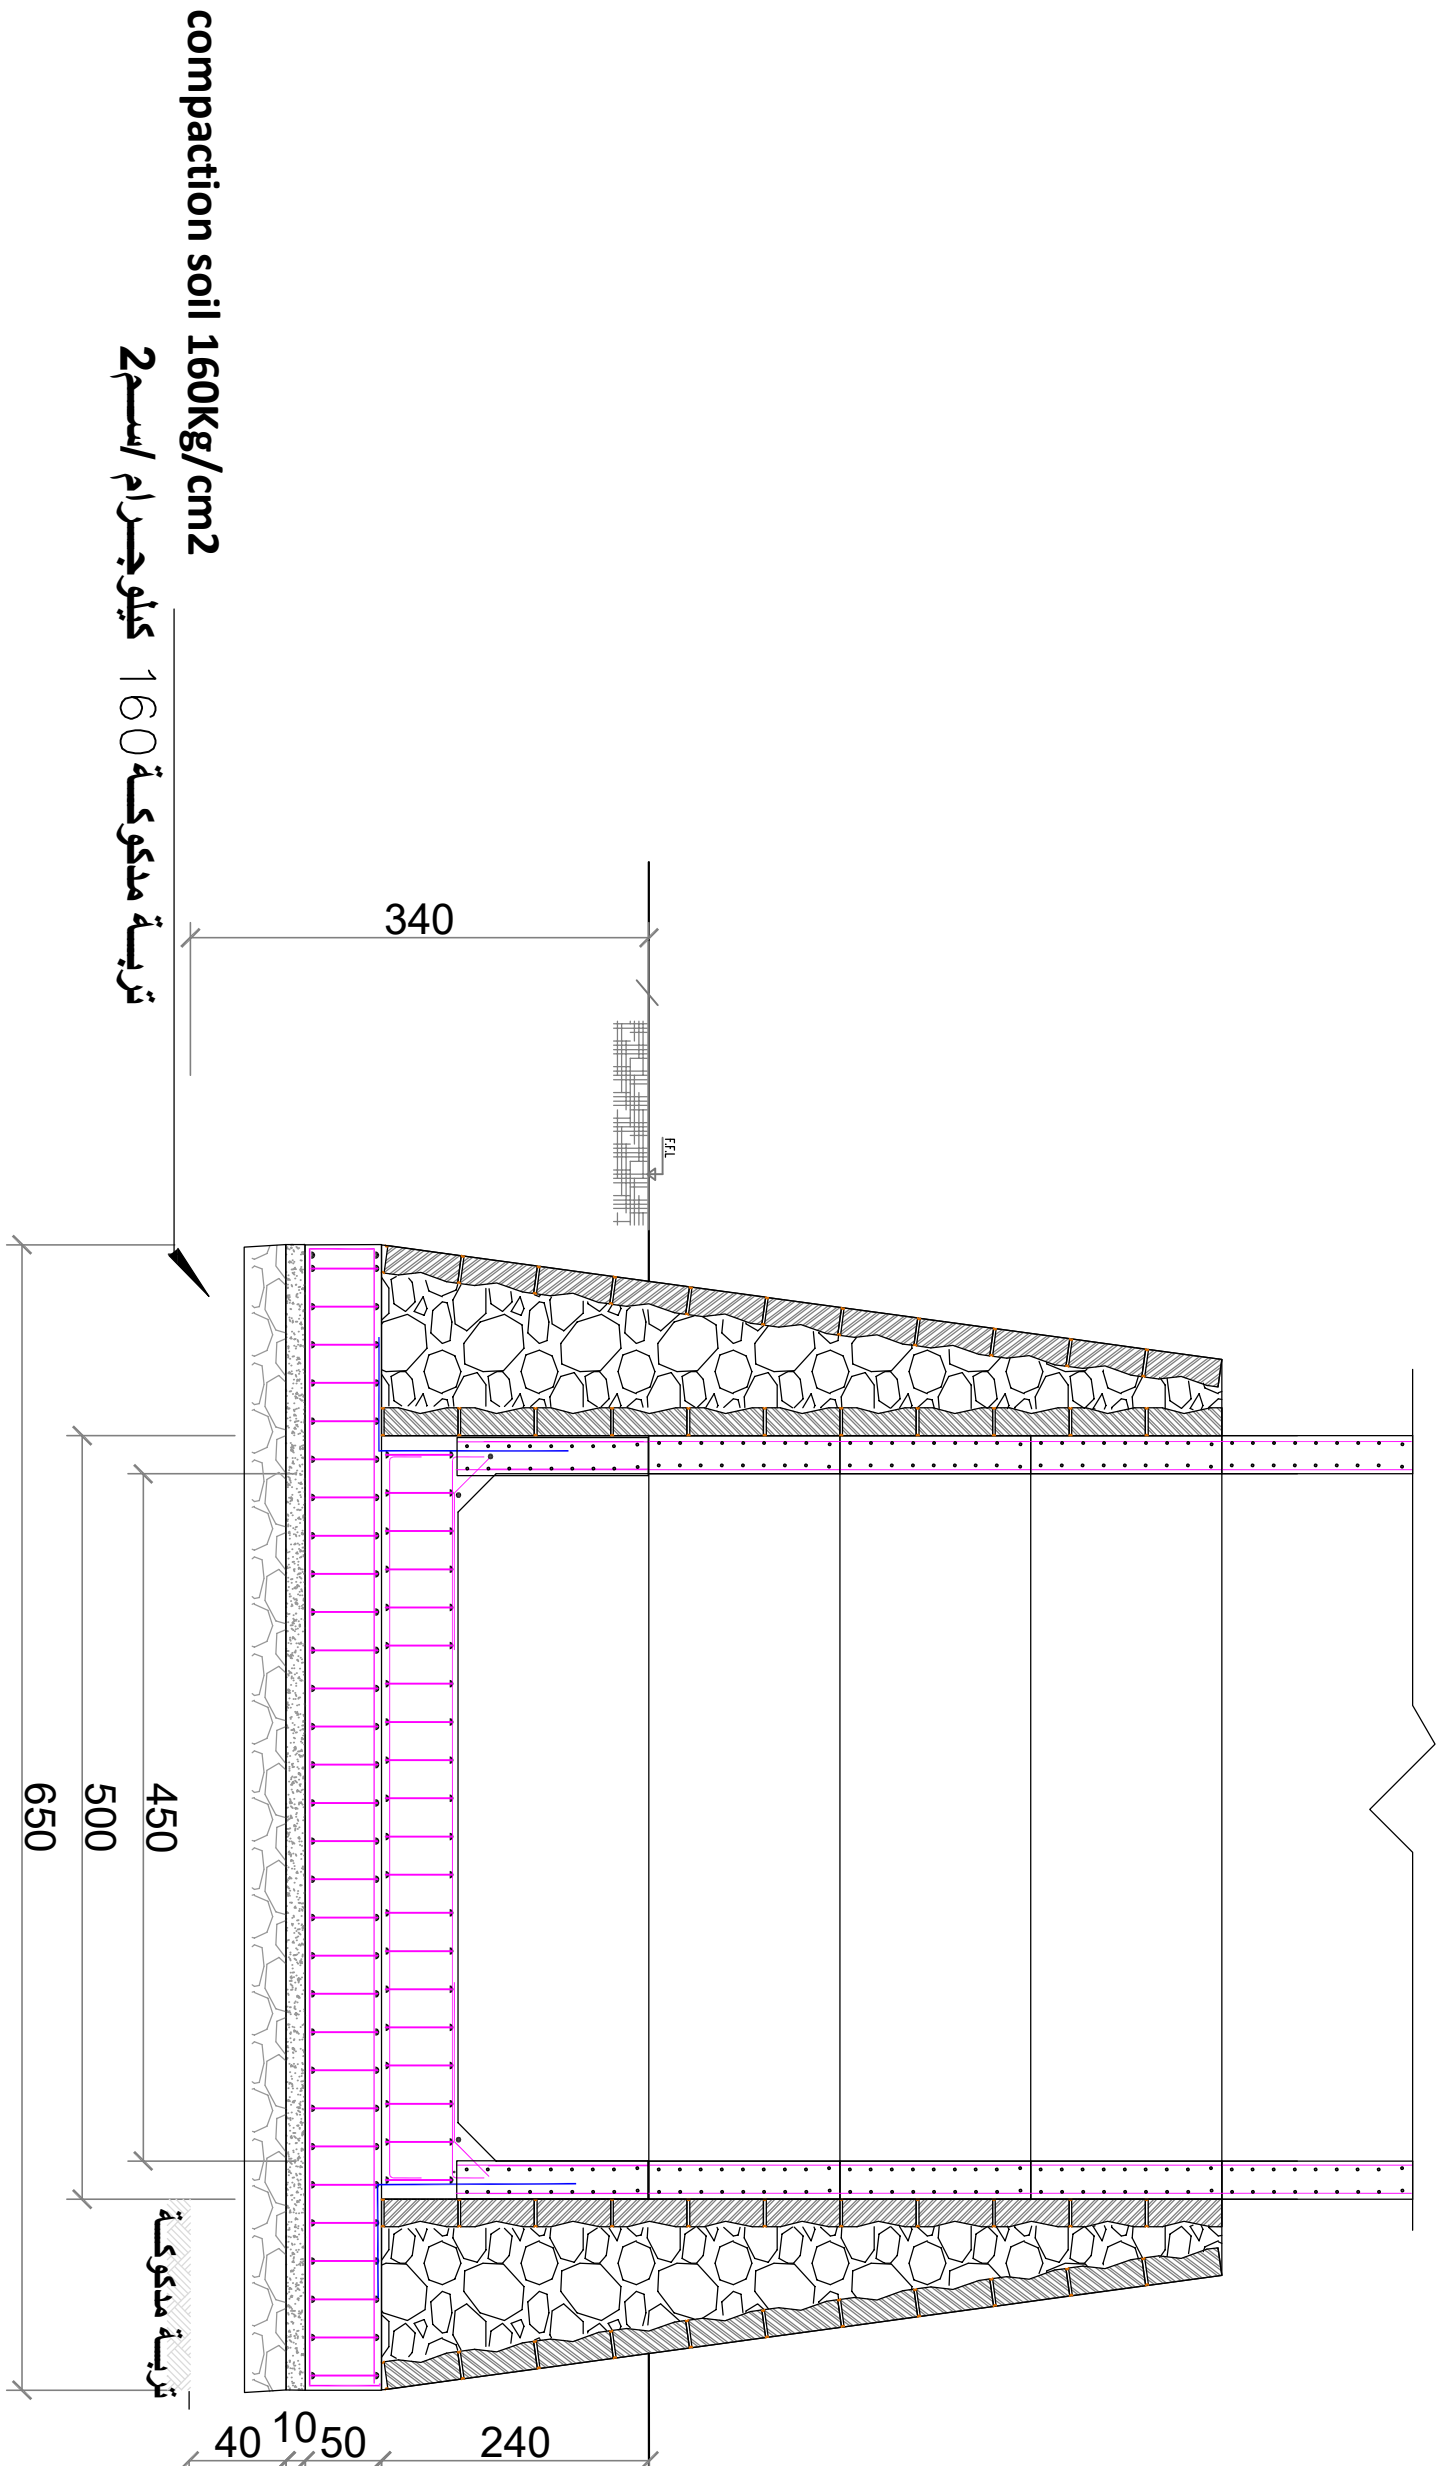

Detail of Reinforcement

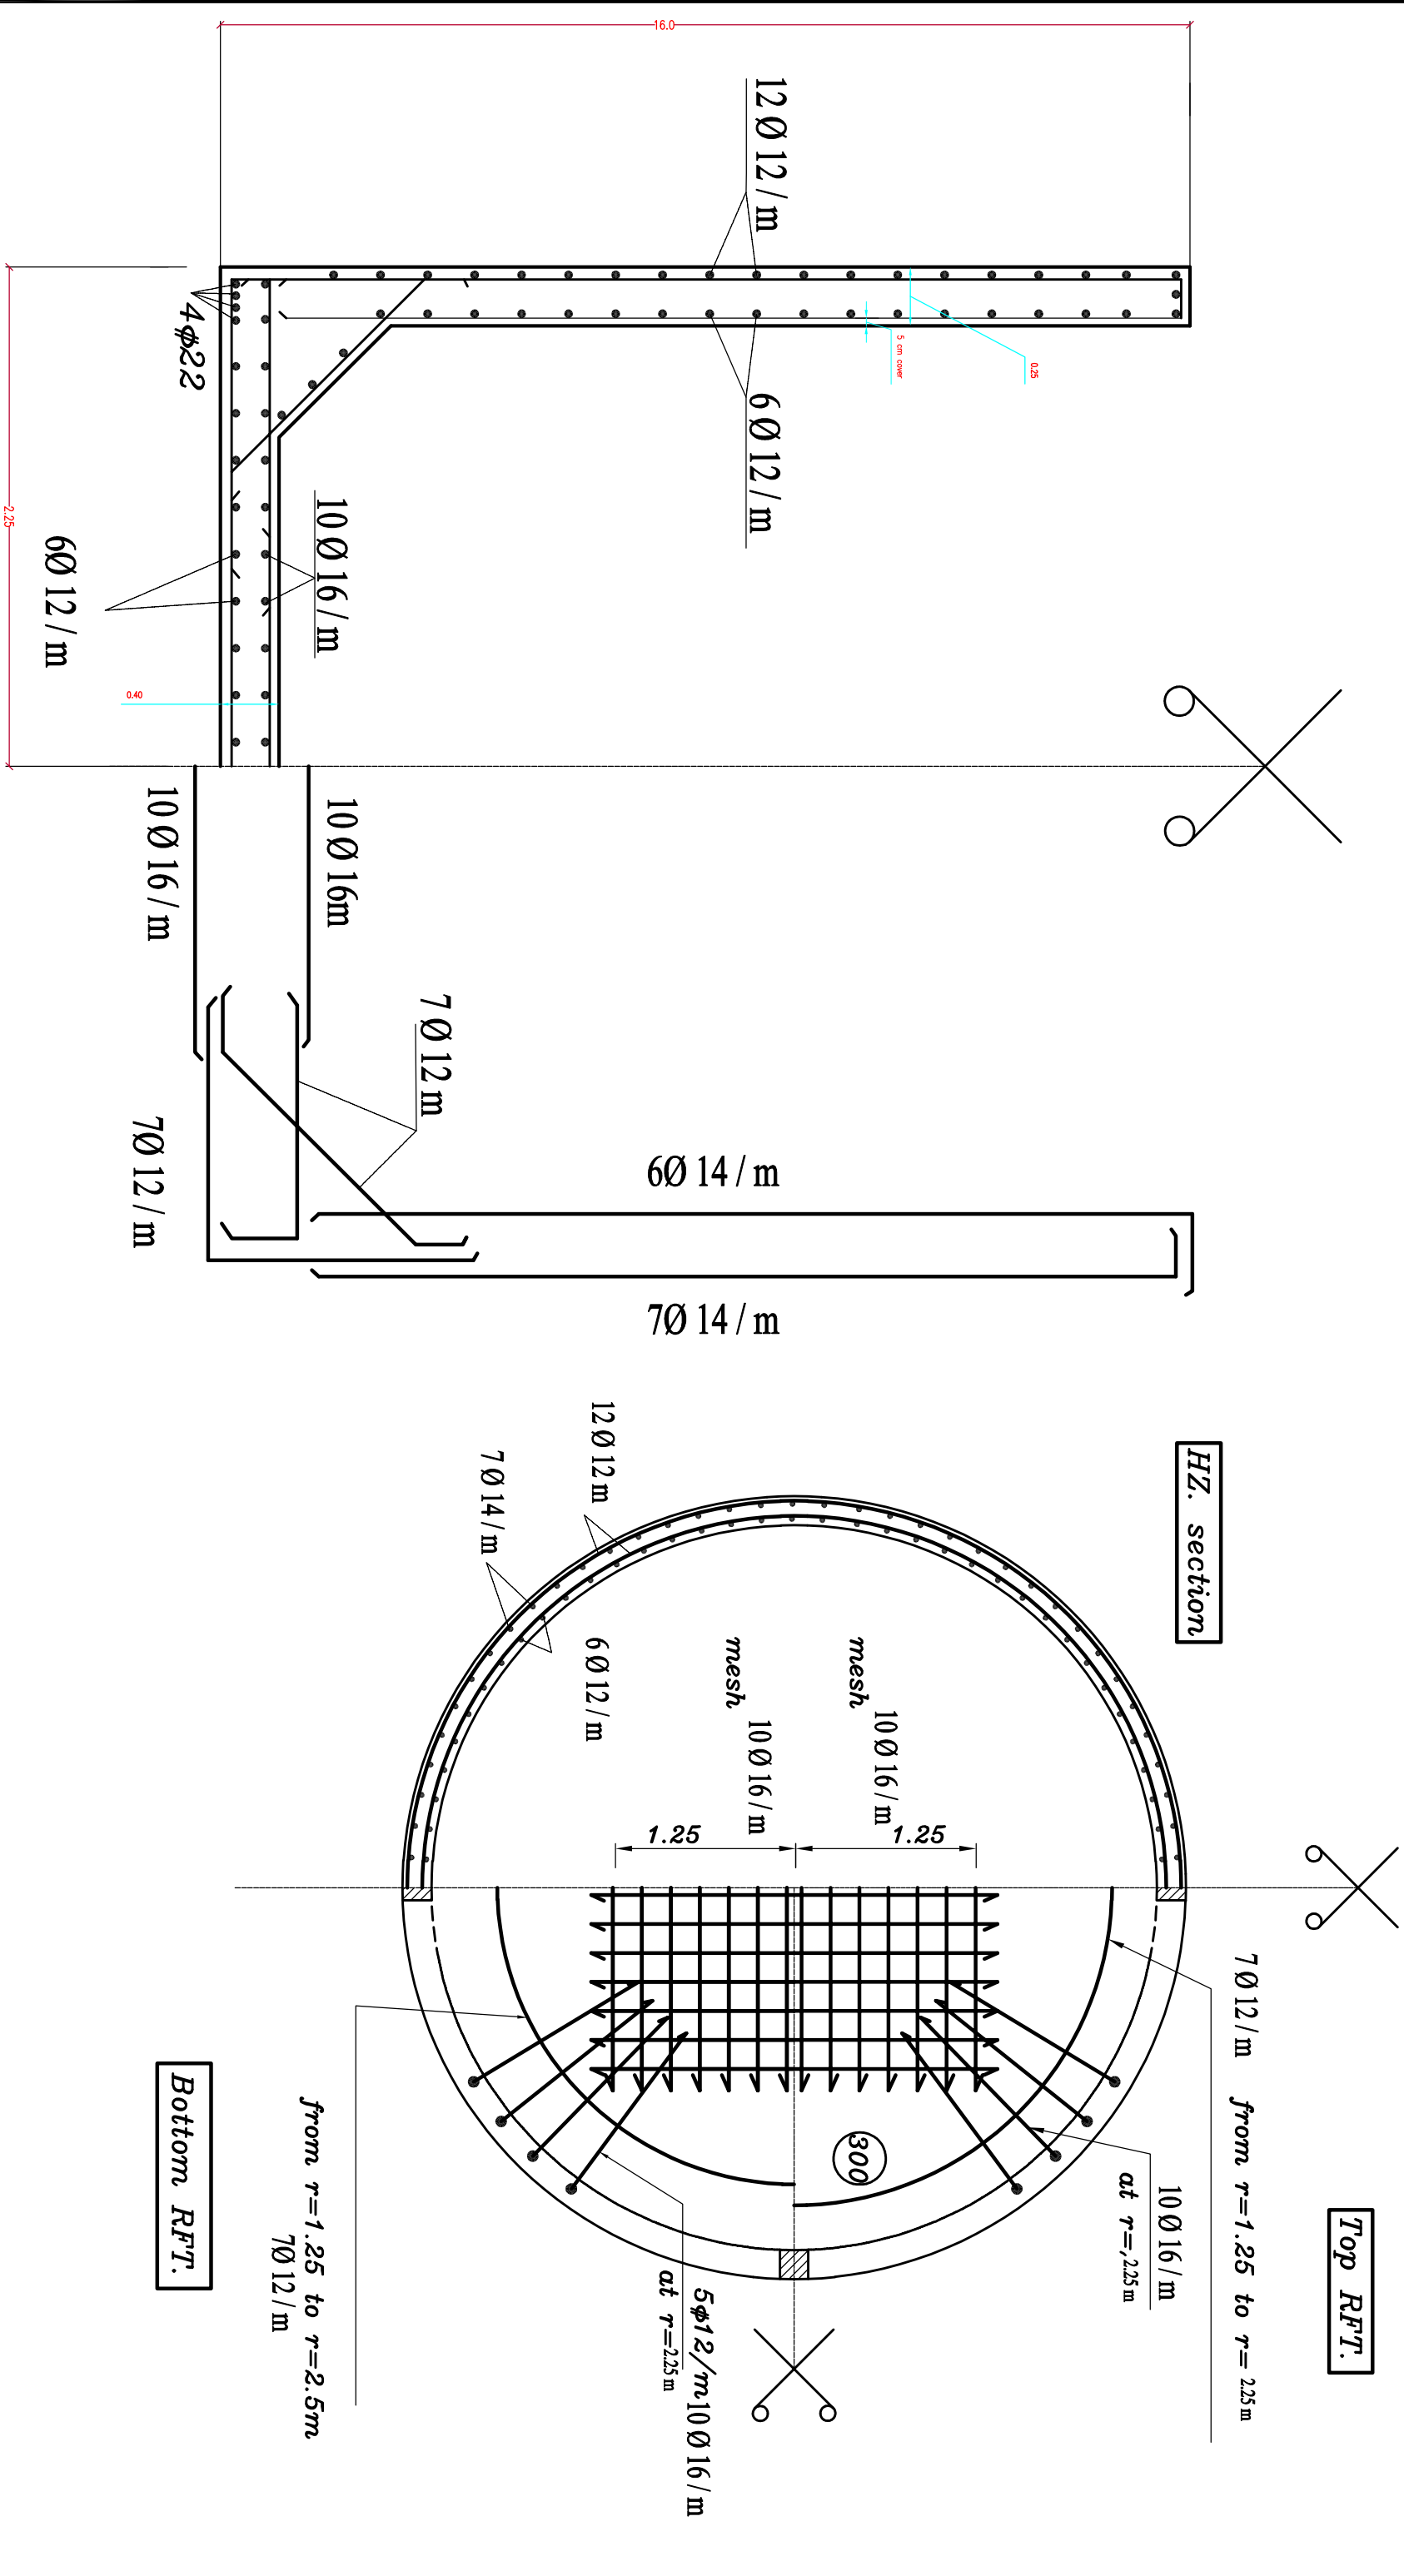

P. 0.

Designed : WASH Team

Description : Structure Details

مشروع مياه المعرض السوق القديم و
السقاييف مديرية الزهره

انشاء خزان توزيع مياه سعته 200م³

تفاصيل التسليح

STRUC. PLAN

DWG.NO.

DWG.TYPE.

Drawing Units

A001




ARCH

Scale : As Shown

Date :

Approved : WASH Sector

CM

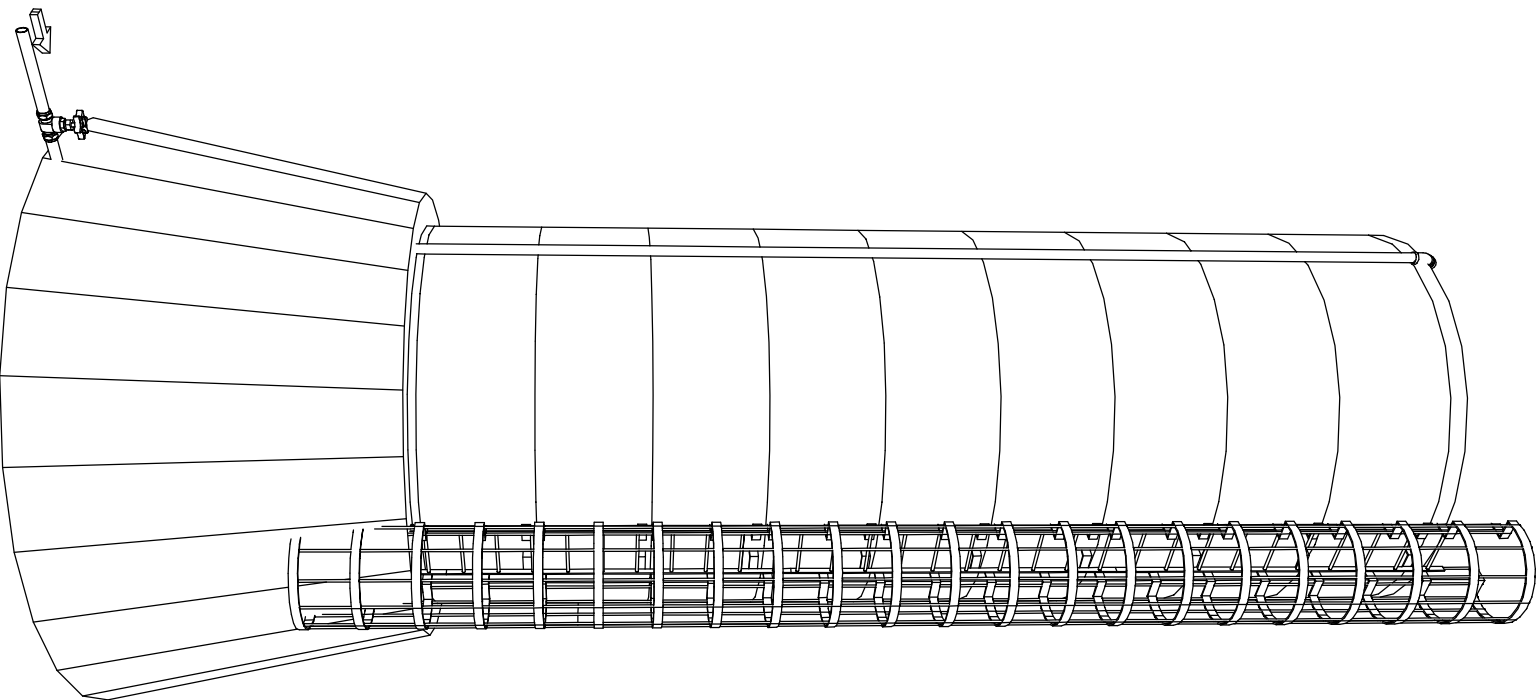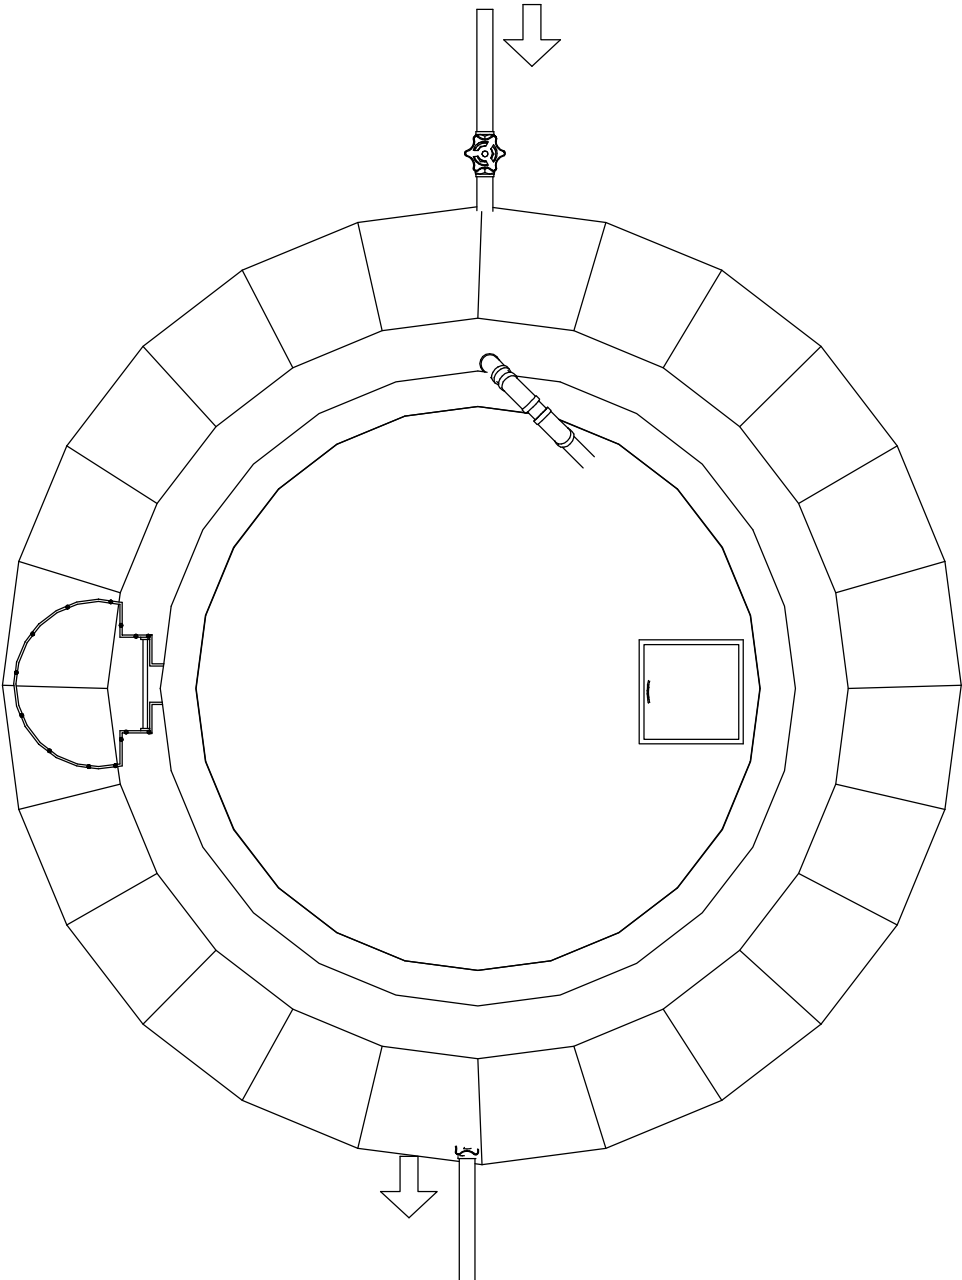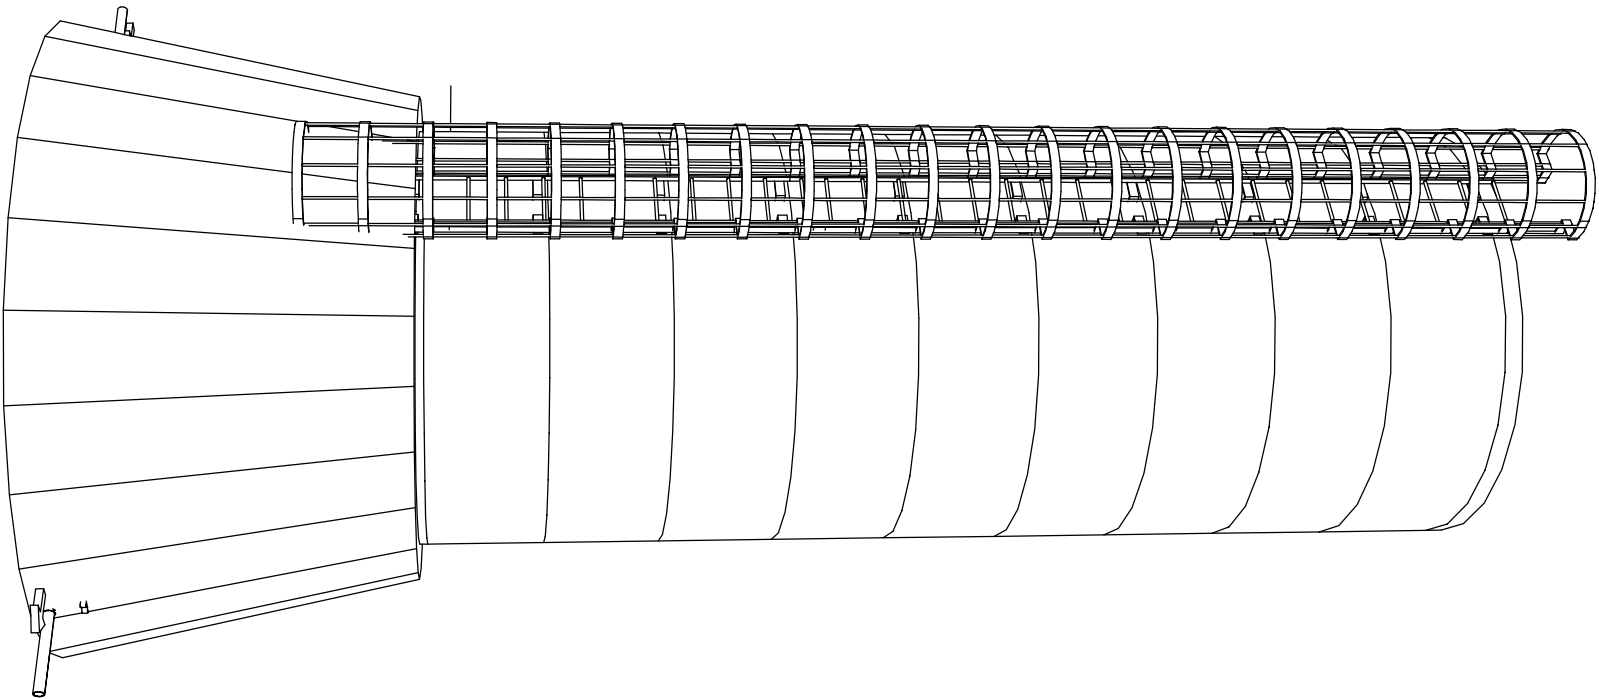

مشروع مياه المعرض السوق القديم و
السقايف مديرية الزهره
انشاء خزان توزيع مياه سعته 200م³



PROJECT:

PROJ.NO.

Designed : WASH Team

Description : Structure Details

DWG.NO.

DWG.TYPE:

A001

ARCH

Scale : As Shown

Date :

Drawing Units

CM

Approved : WASH Sector

3D VIEW