
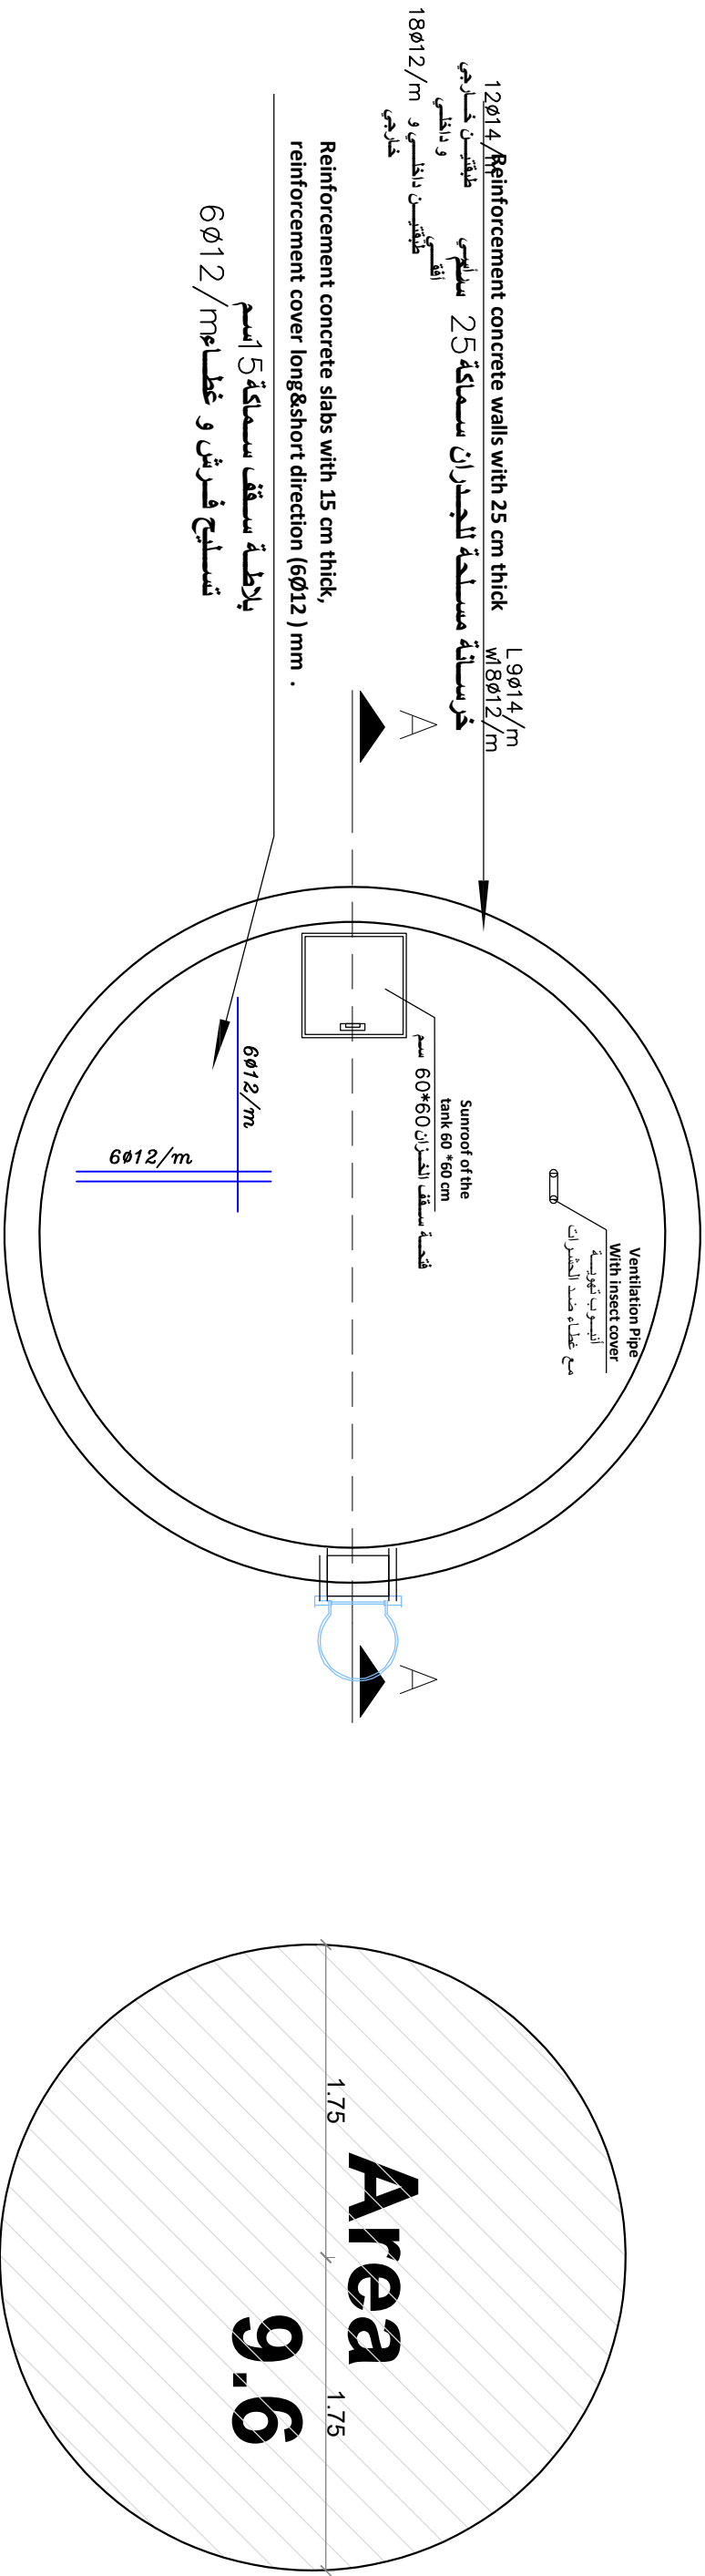


Water Tank
115m³

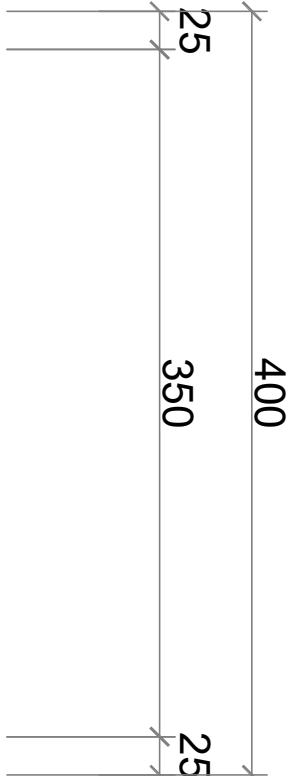

P. 0.


Designed : WASH Team

Description : Structure Details

STRUC. PLAN

مشروع مياه محصام السنيدار مديرية
الزهره
قسط أفقي لسطح الخزان انشاء خزان توزيع مياه سعته 15م³

DWG.NO.		DWG.TYPE.	Drawing Units
---------	--	-----------	---

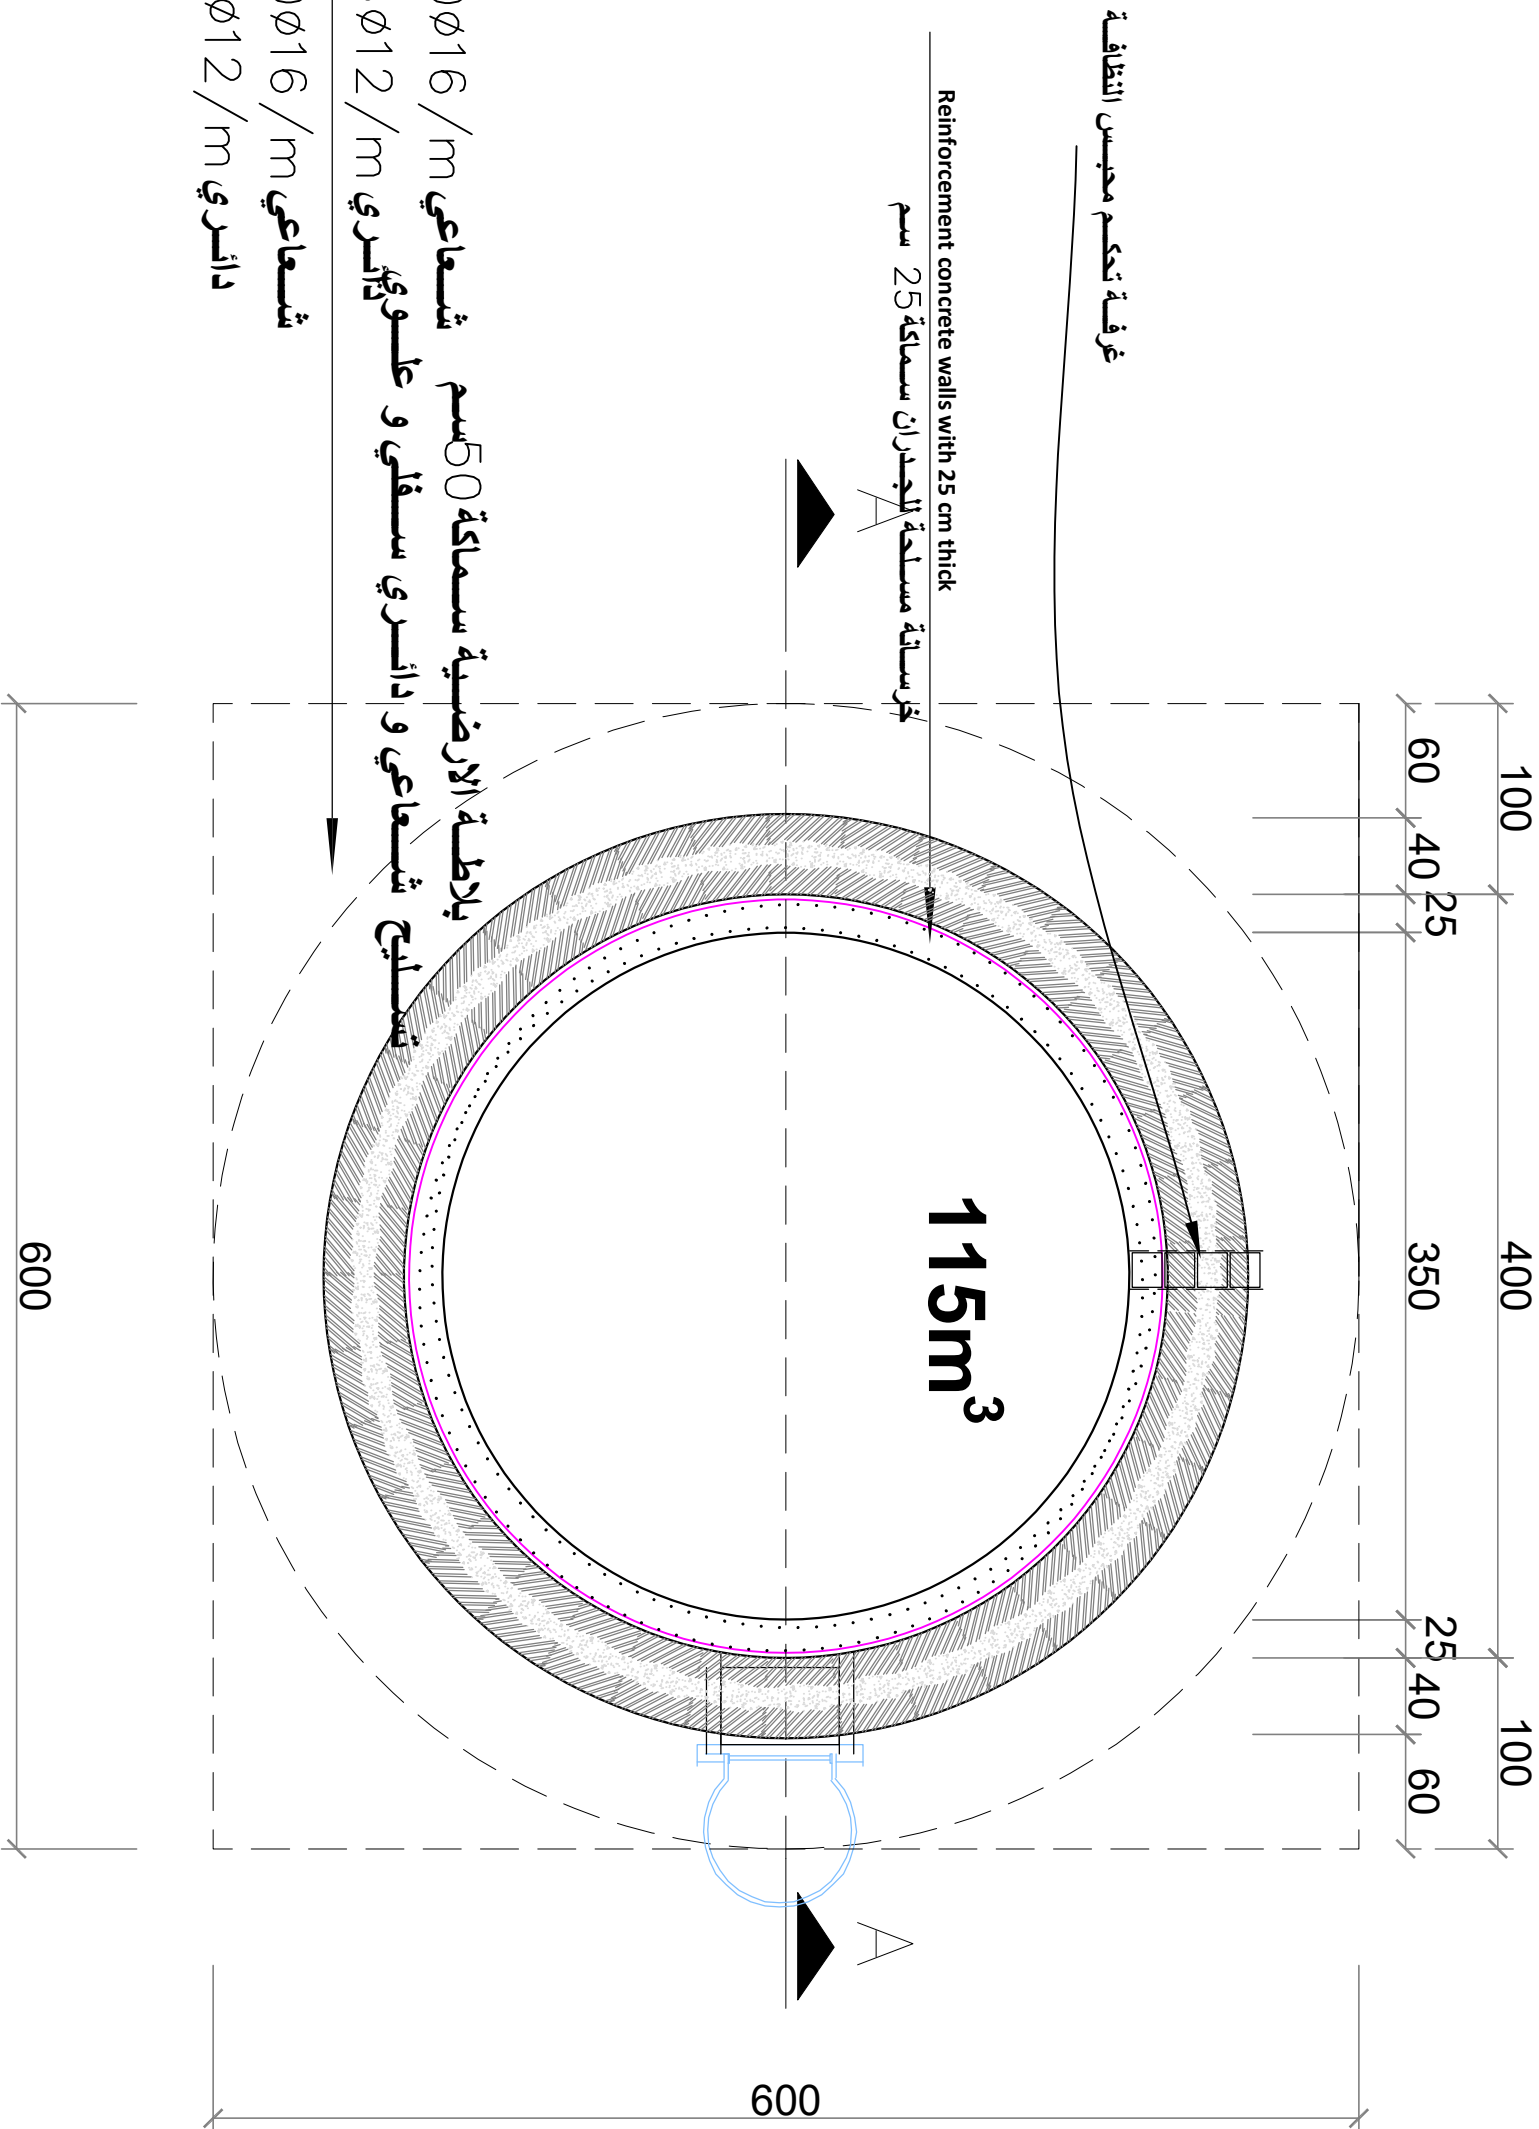



الطبقة العليا
10ø16 / m شعاعي 50 سم
6ø12 / m دائري و علوي
شعاعي 10ø16 / m
دائري 6ø12 / m

acted	
PROJECT:	PROJ.NO.
Designed : WASH Team	
Description : Structure Details	


التسليح
الزهره
انشاء خزان توزيع مياه سعده 15م3

STRUC. PLAN

DWG.NO.		DWG.TYPE.	Drawing Units CM
A001	ARCH		
Scale : As Shown			
Date :			
Approved : WASH Sector			

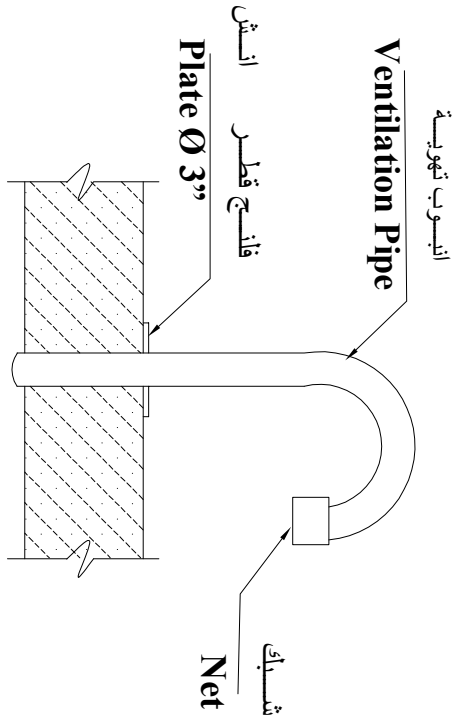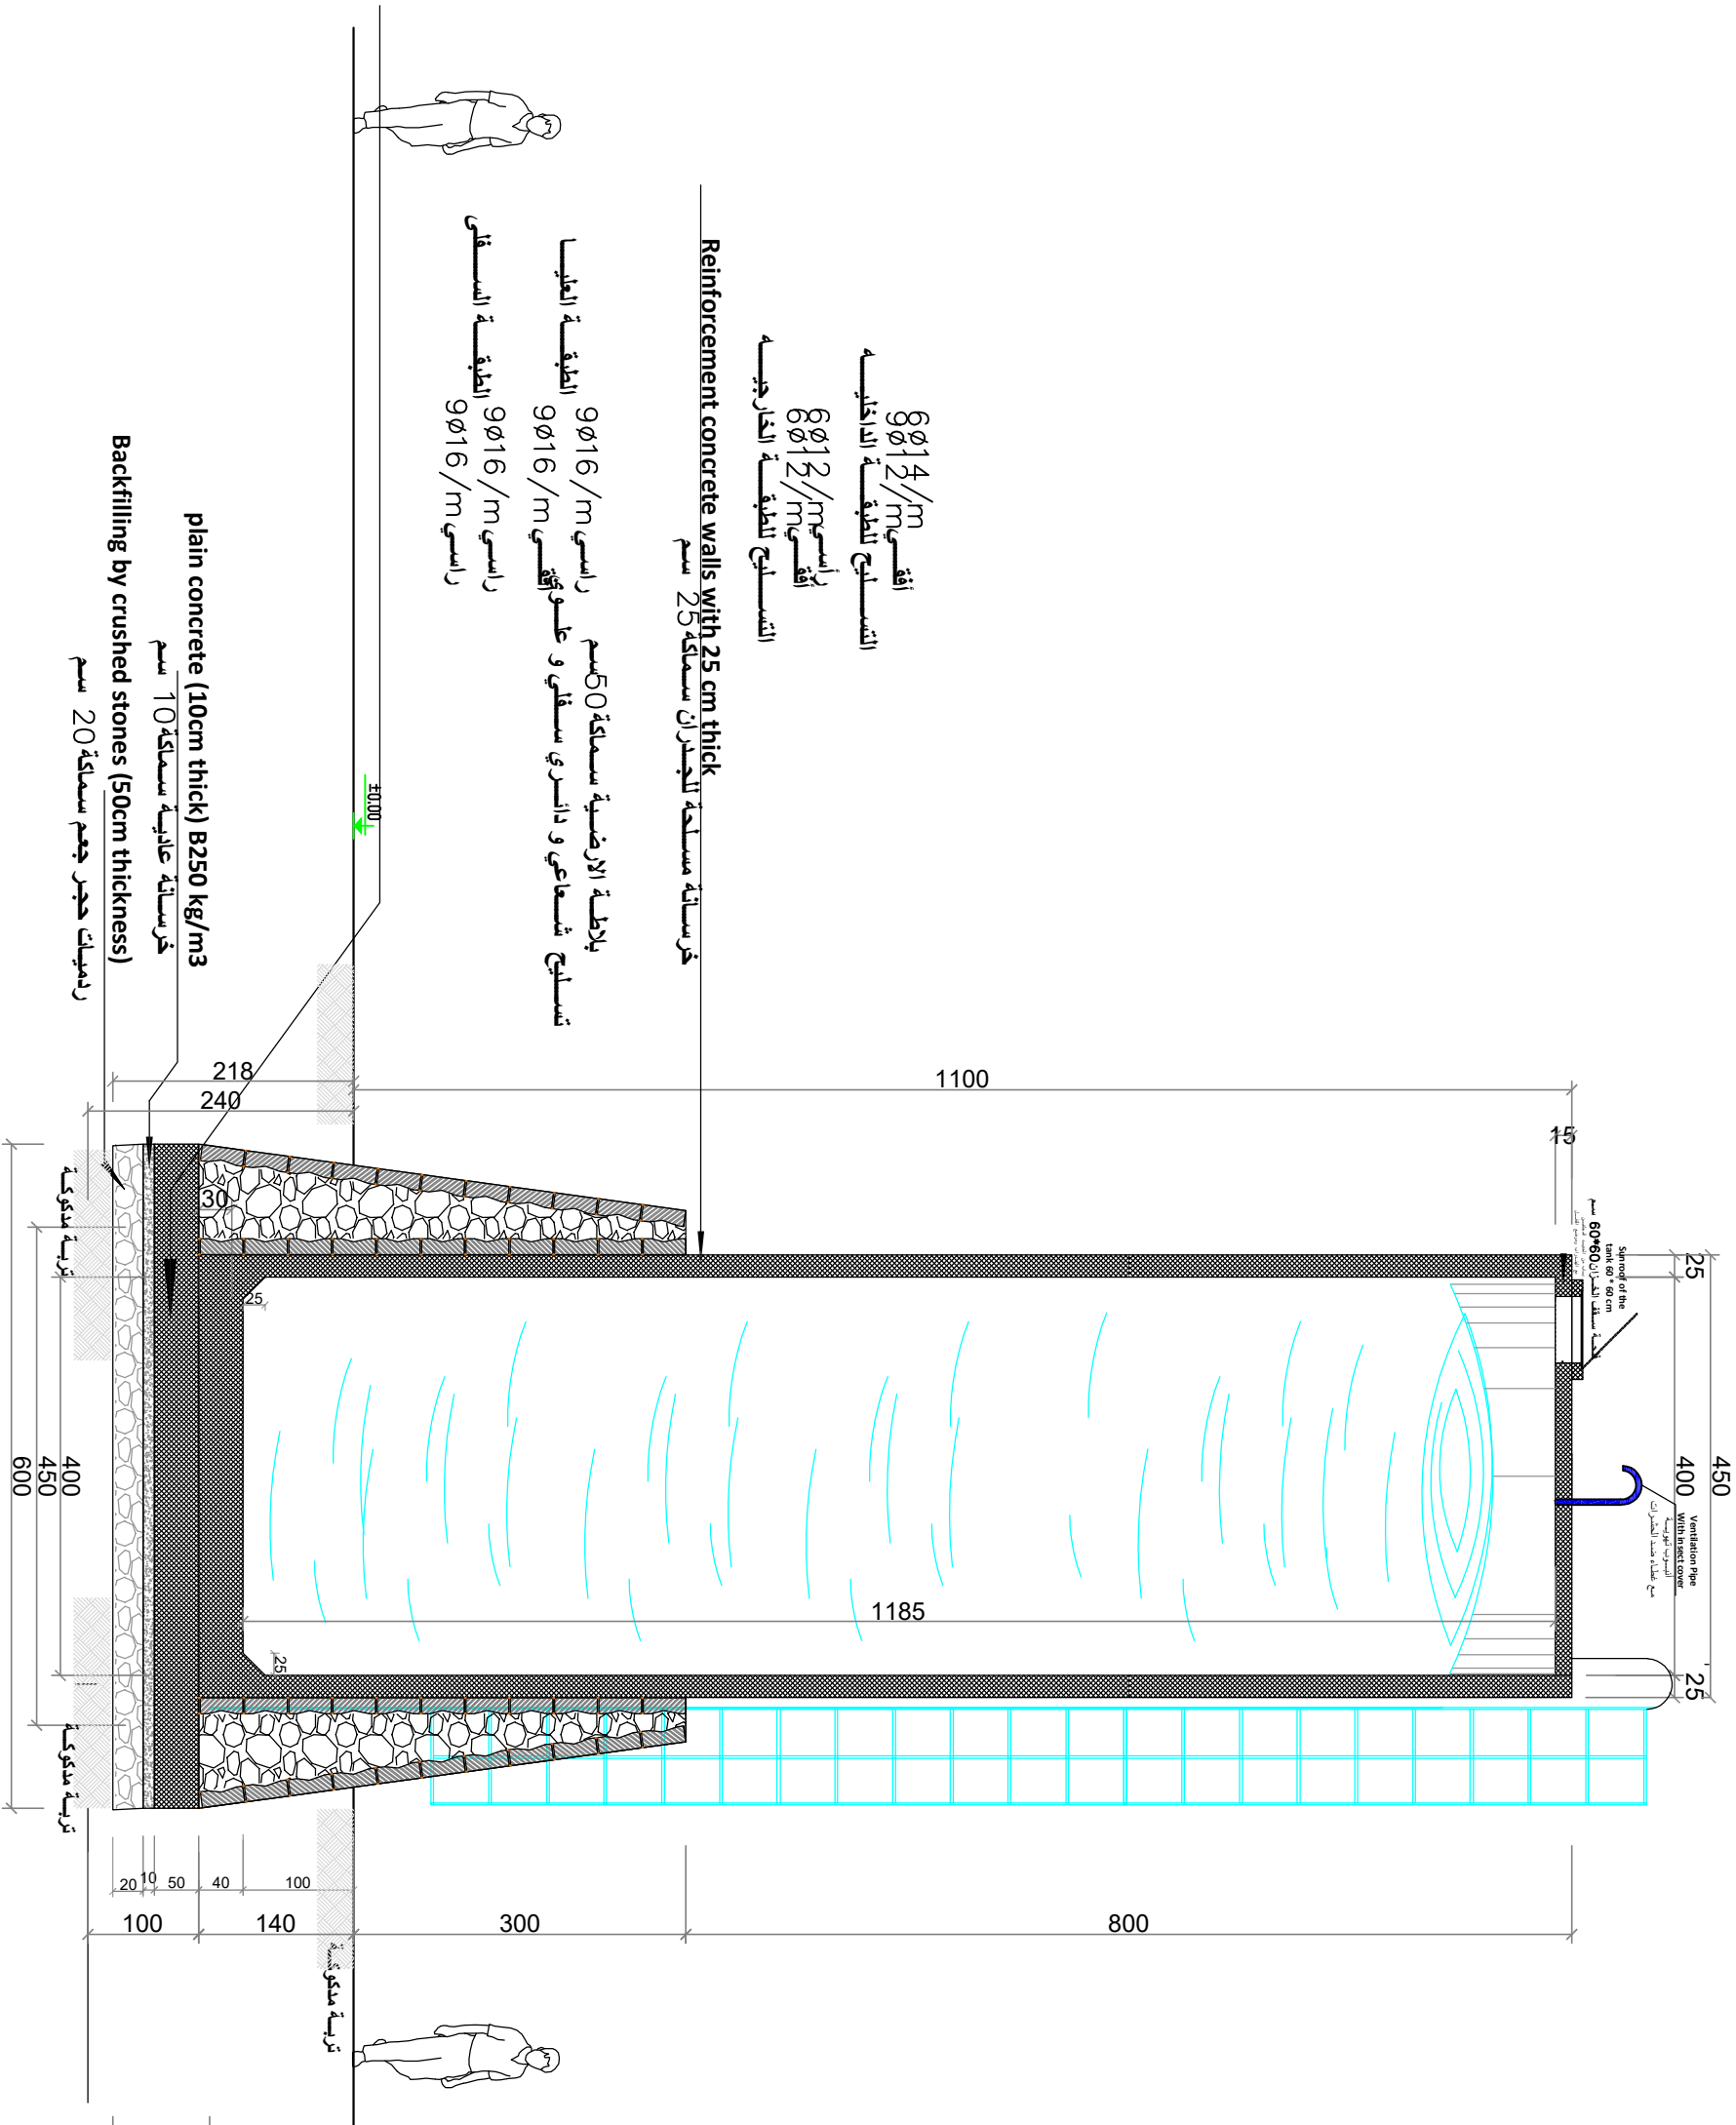

تفاصيل ماسدورة التهوية
Details (Ventilation Pipe)

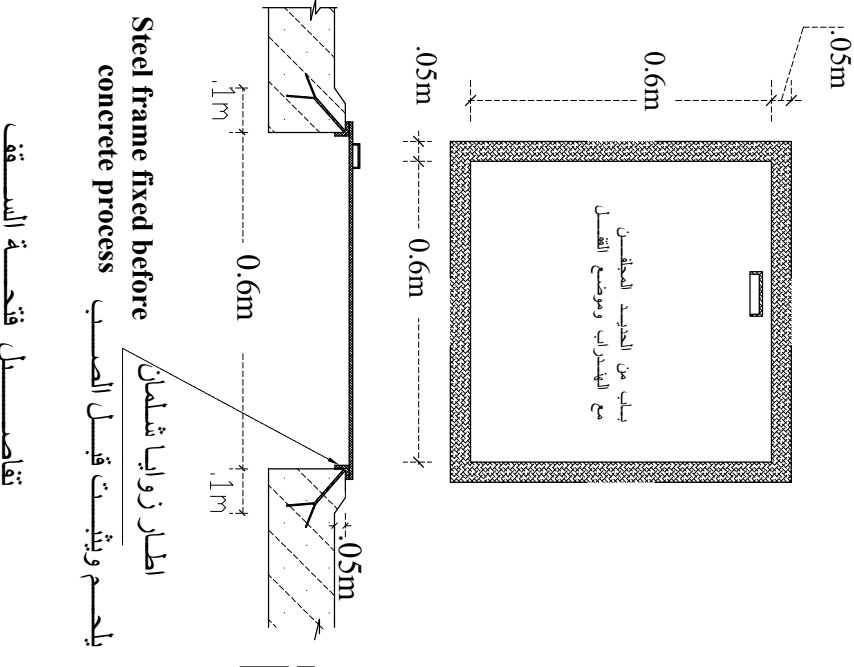

تفاصيل فتحة السقف
Details (SunRoof)



acted

PROJECT:

PROJ.NO.

Designed : WASH Team

Description : Structure Details

مشروع مياه محصام السنيندار مديرية
الزهره

انشاء خزانات تخزين مياه سعة 15م³
تفاصيل

Section A-A

DWG.NO.

A001

DWG.TYPE:

ARCH


Scale : As Shown

Date :

Approved : WASH Sector

CM

Detail of Reinforcement

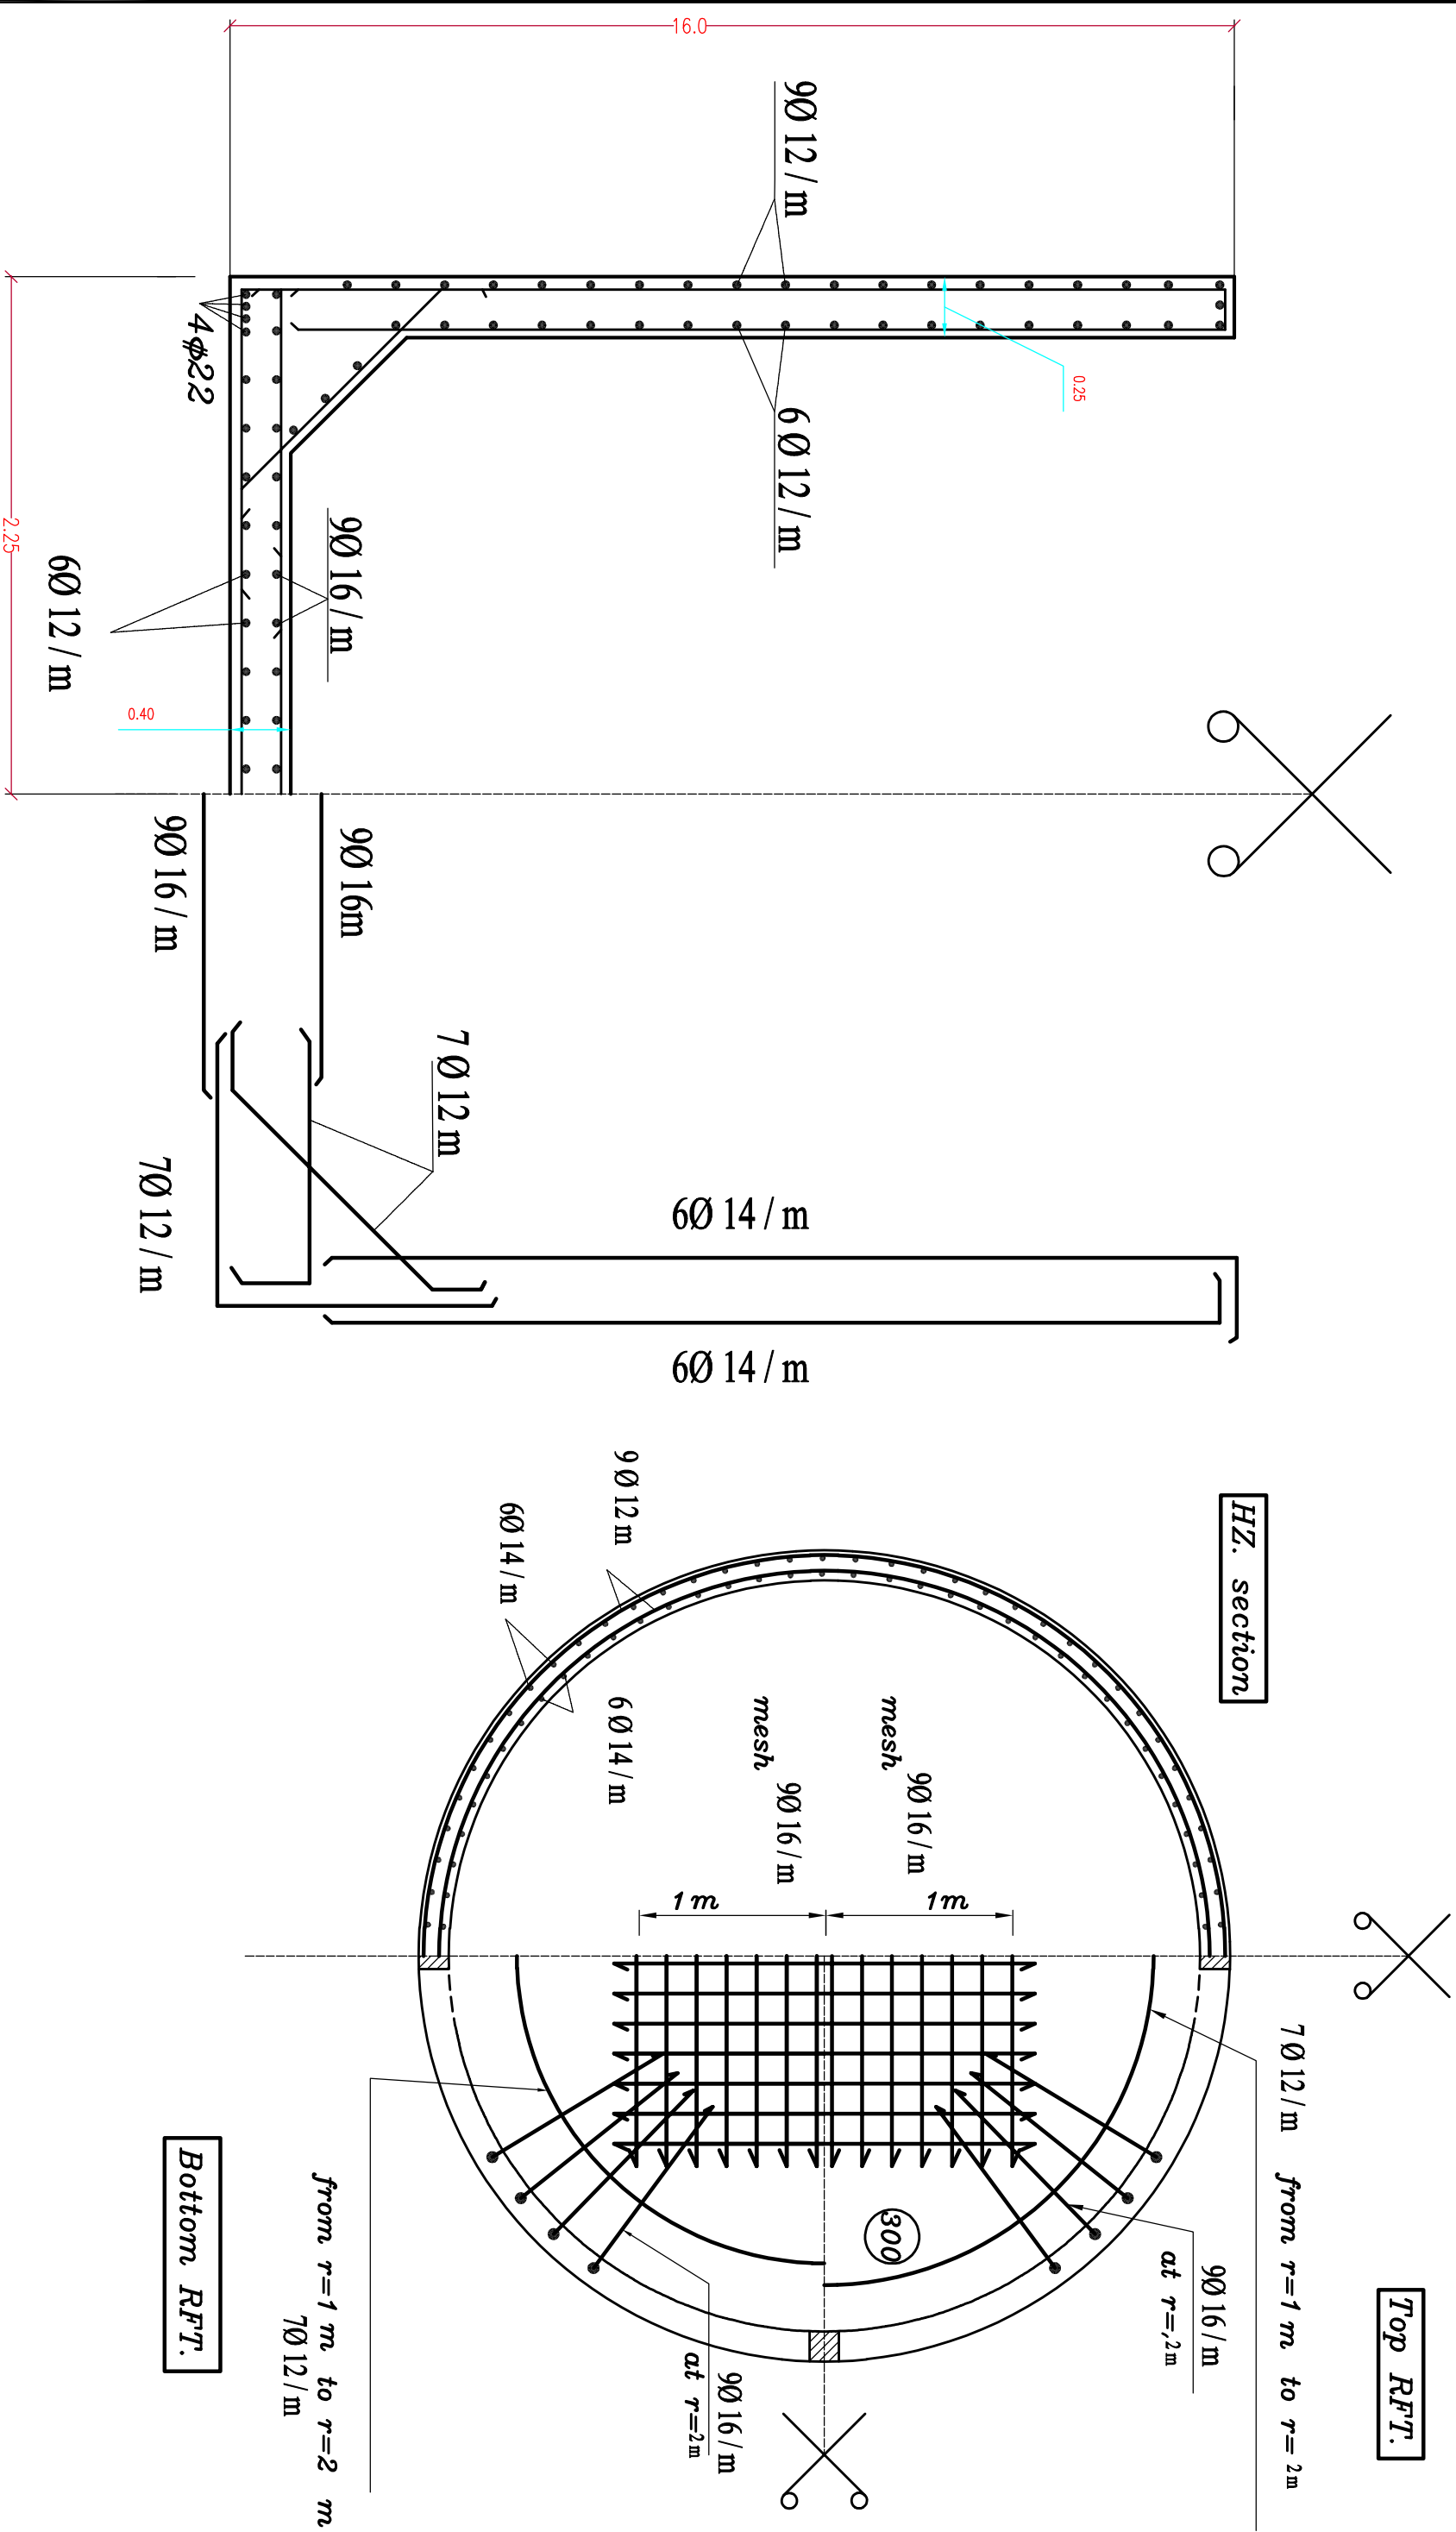

P. 0.

Designed : WASH Team

Description : Structure Details

مشروع مياه محصام السنيڨار مديرية

الزهره

انشاء خزان توزيع مياه سعه 15م3

تفاصيل التسليح

STRUC. PLAN

DWG.NO.

DWG.TYPE.

A001

ARCH


Scale : As Shown

Date :

Drawing Units

CM

Approved : WASH Sector

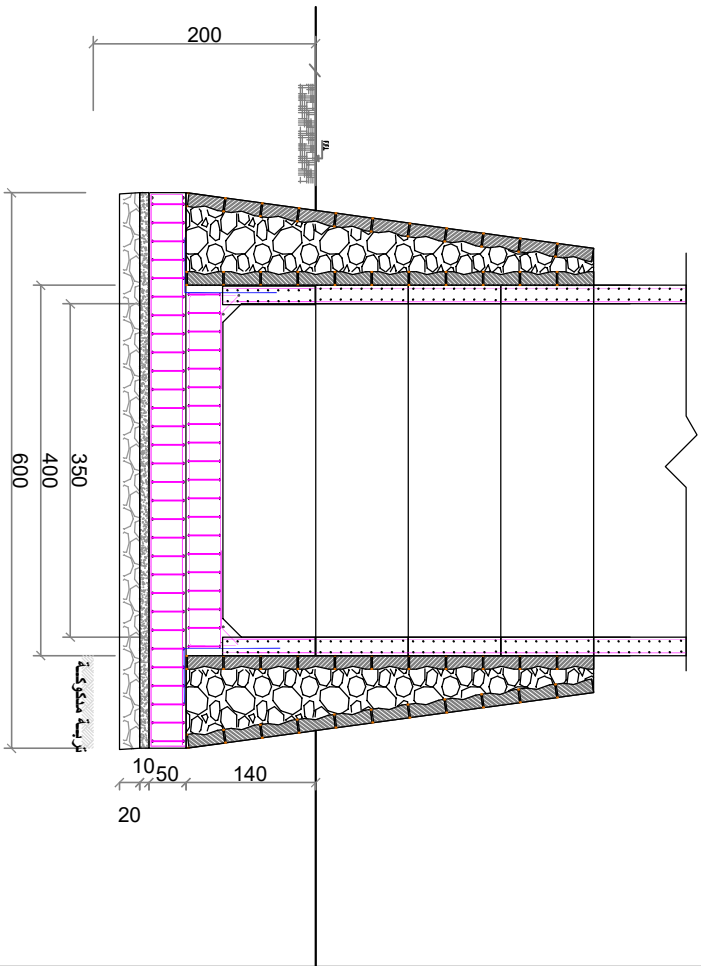

PROJECT:

PROJ.NO.

Designed : WASH Team

Description : Structure Details

STRUC. PLAN

مشروع مياه محصم السنيان مديريه
الزهره
انشاء خزان توزيع مياه سعه 15م³

DWG.NO.

DWG.TYPE

A001

ARCH




Scale : As Shown

Date :

Drawing Units

CM

Approved : WASH Sector

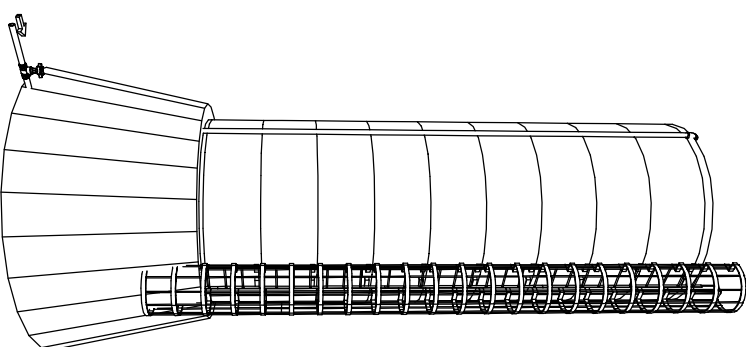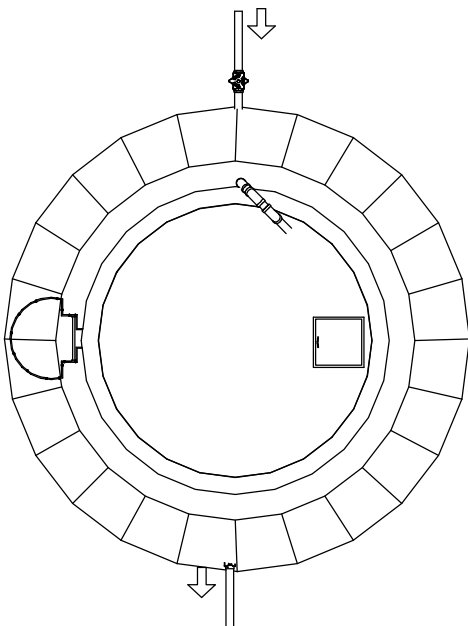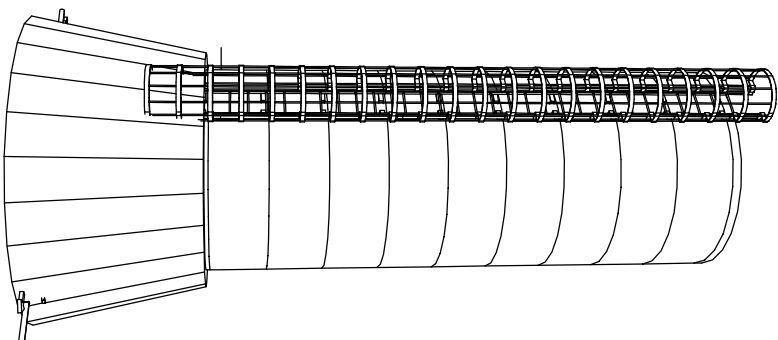

مشروع مياه محصم السنيان مديريه
الزهره
انشاء خزان توزيع مياه سعه 15م³



PROJECT:

PROJ.NO.

Designed : WASH Team

Description : Structure Details

3D VIEW

DWG.NO.

DWG.TYPE

A001

ARCH


Scale : As Shown


Date :




Drawing Units

CM

Approved : WASH Sector

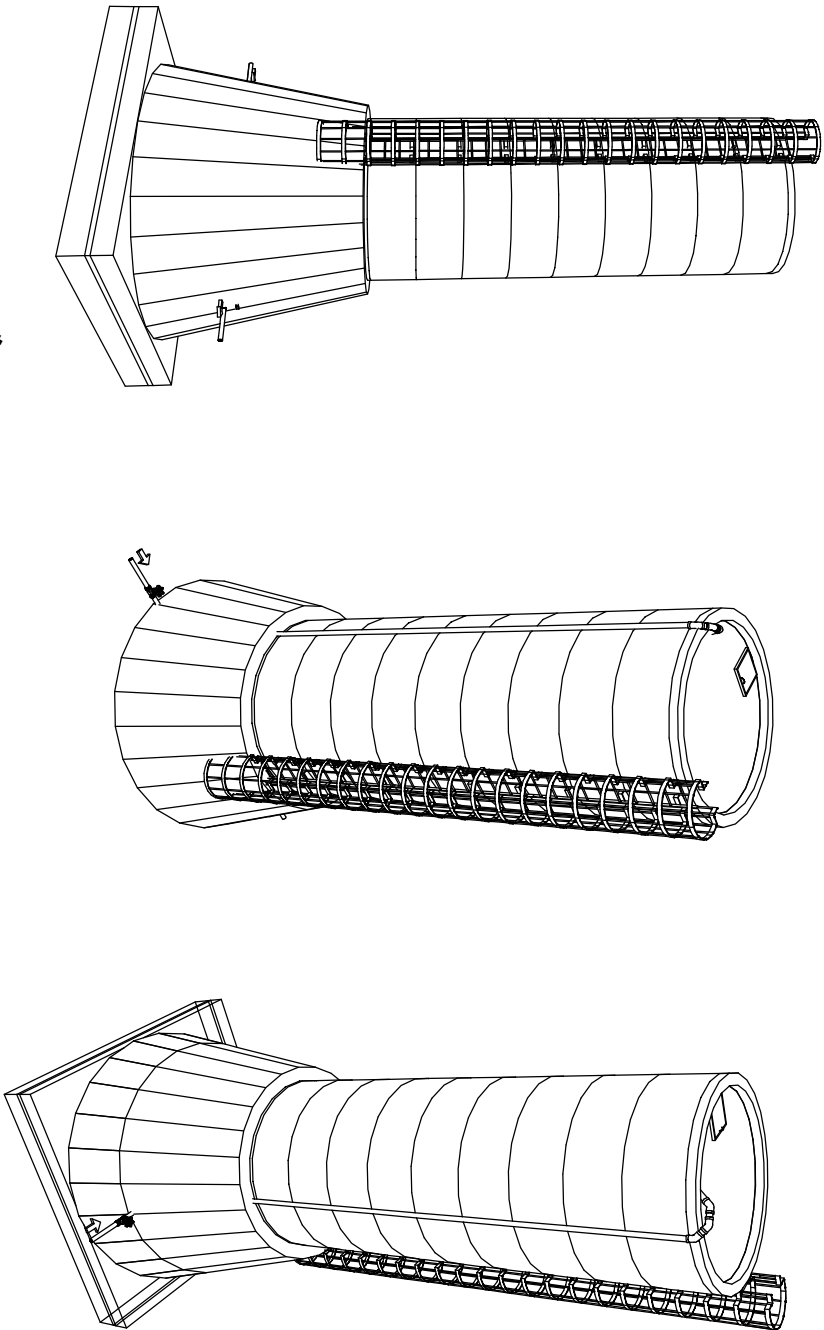			
PROJECT:		PROJ.NO.	
Designed : WASH Team			
Description : Structure Details			
مشروع مياه محصم السليدار مديرية الزهره انشاء خزان توزيع مياه سعه 15م3			
DWG.NO.	DWG.TYPE.	Drawing Units	
A001	ARCH	CM	
Scale : As Shown			
Date :			
Approved : WASH Sector			
			

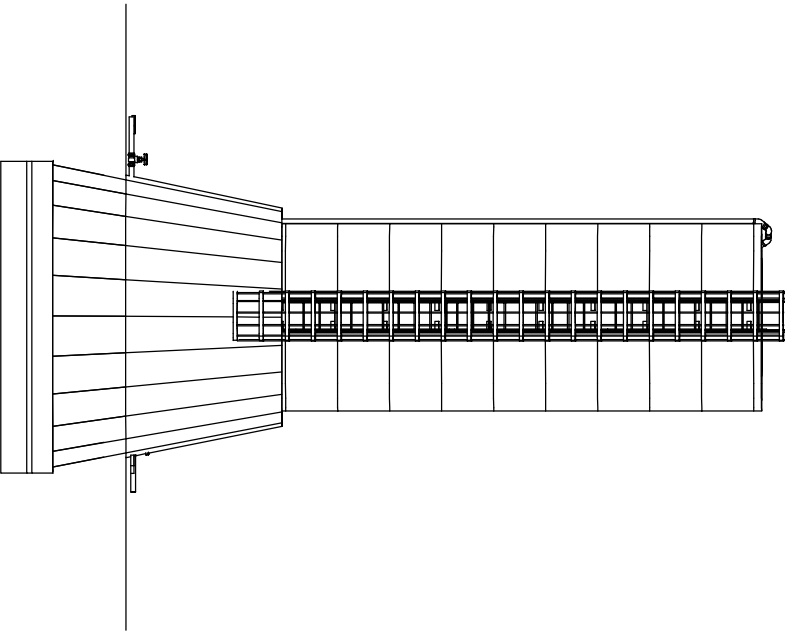			
PROJECT:		PROJ.NO.	
Designed : WASH Team			
Description : Structure Details			
مشروع مياه محصم السليدار مديرية الزهره انشاء خزان توزيع مياه سعه 15م3			
DWG.NO.	DWG.TYPE.	Drawing Units	
A001	ARCH	CM	
Scale : As Shown			
Date :			
Approved : WASH Sector			
			

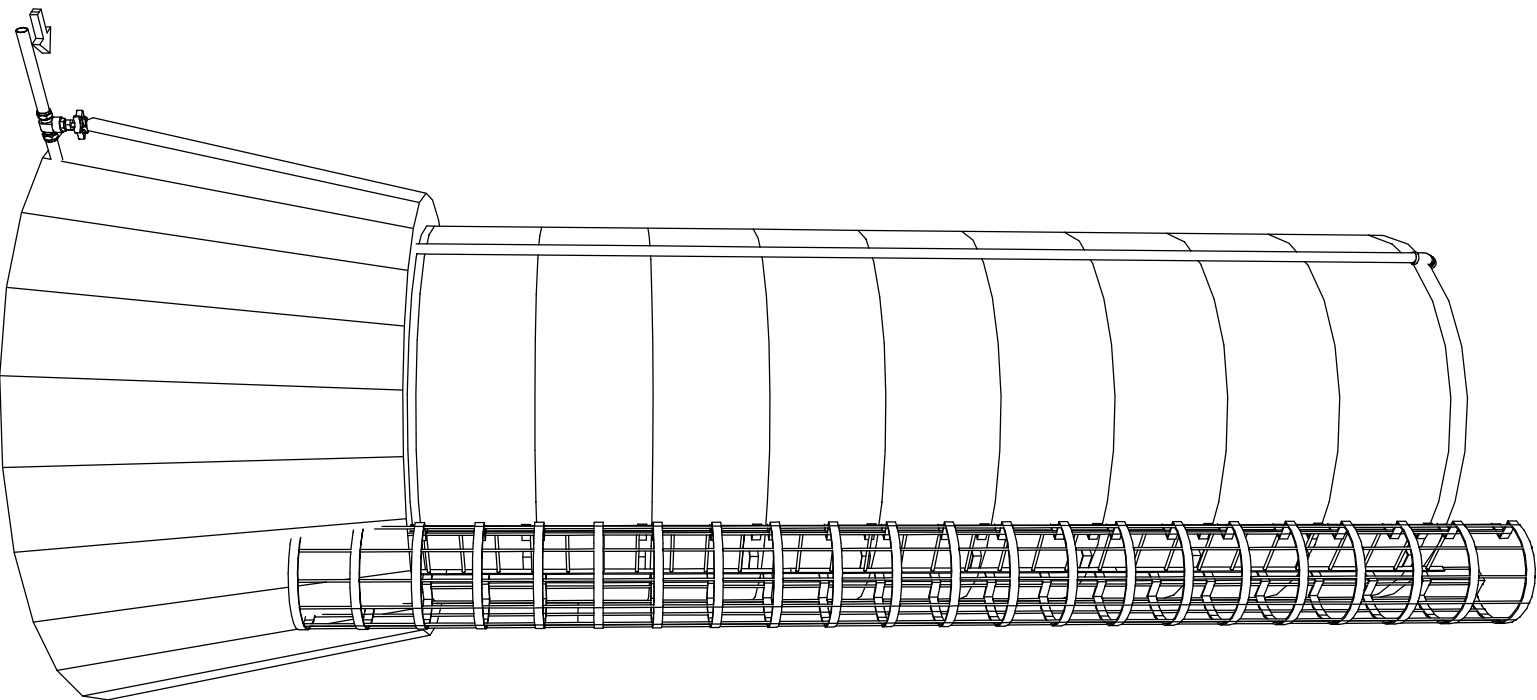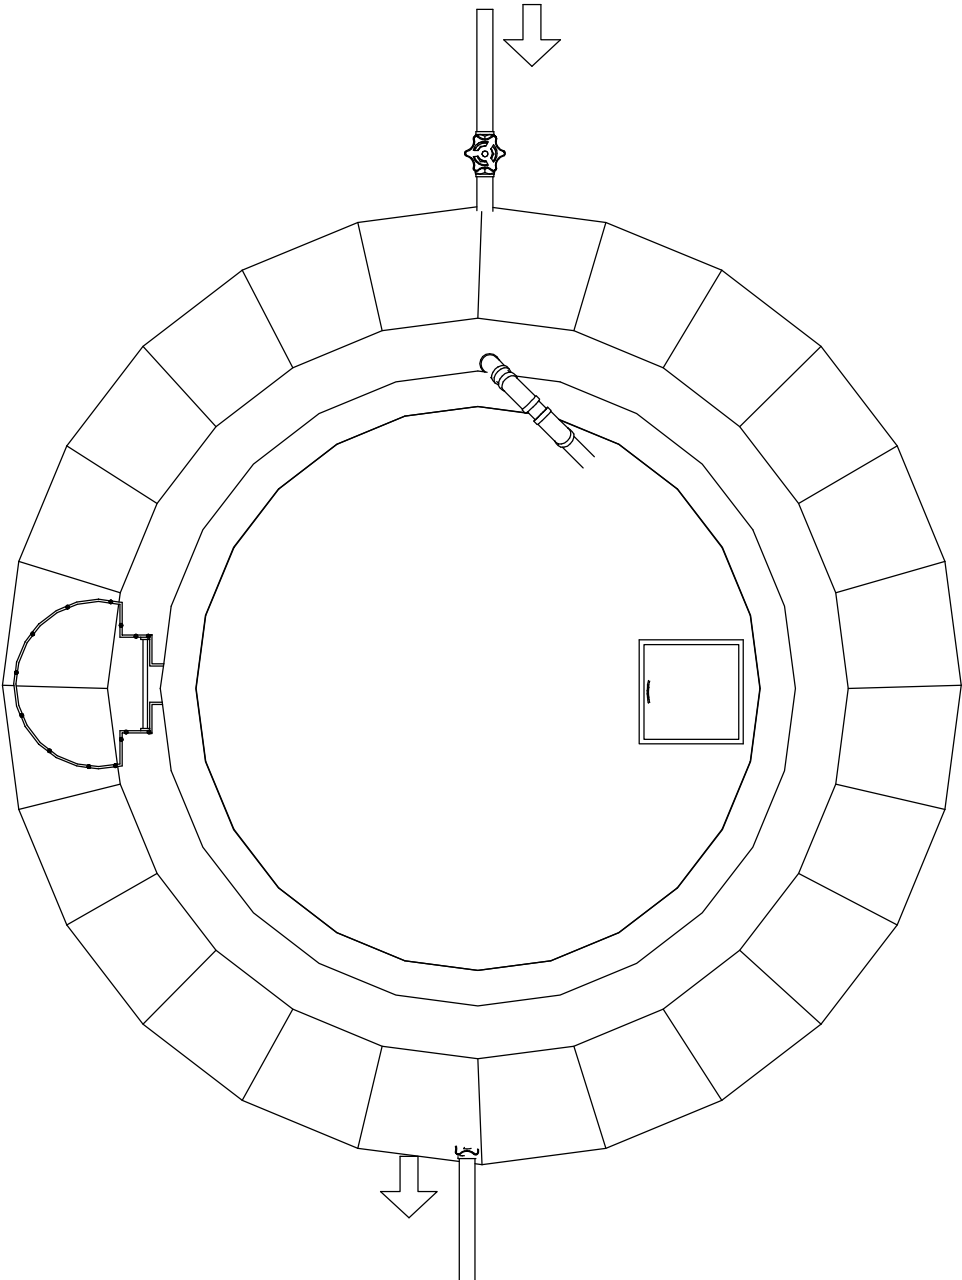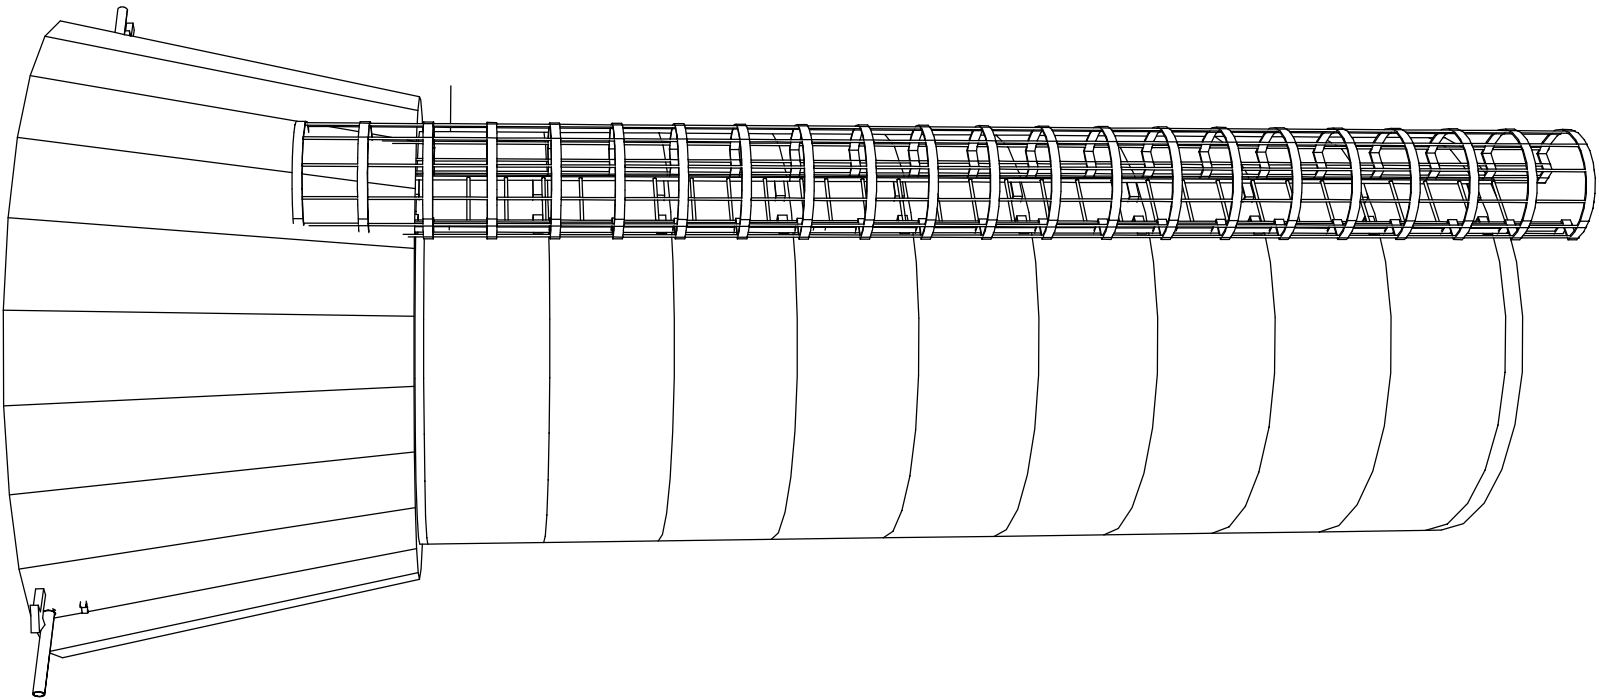

مشروع مياه محصام السنيندار مديرية
الزهره
انشاء خزان توزيع مياه سعه 15م³



PROJECT:

PROJ.NO.

Designed : WASH Team

Description : Structure Details

DWG.NO.

DWG.TYPE:

A001

ARCH

Scale : As Shown

Date :

Drawing Units

CM

Approved : WASH Sector

3D VIEW