


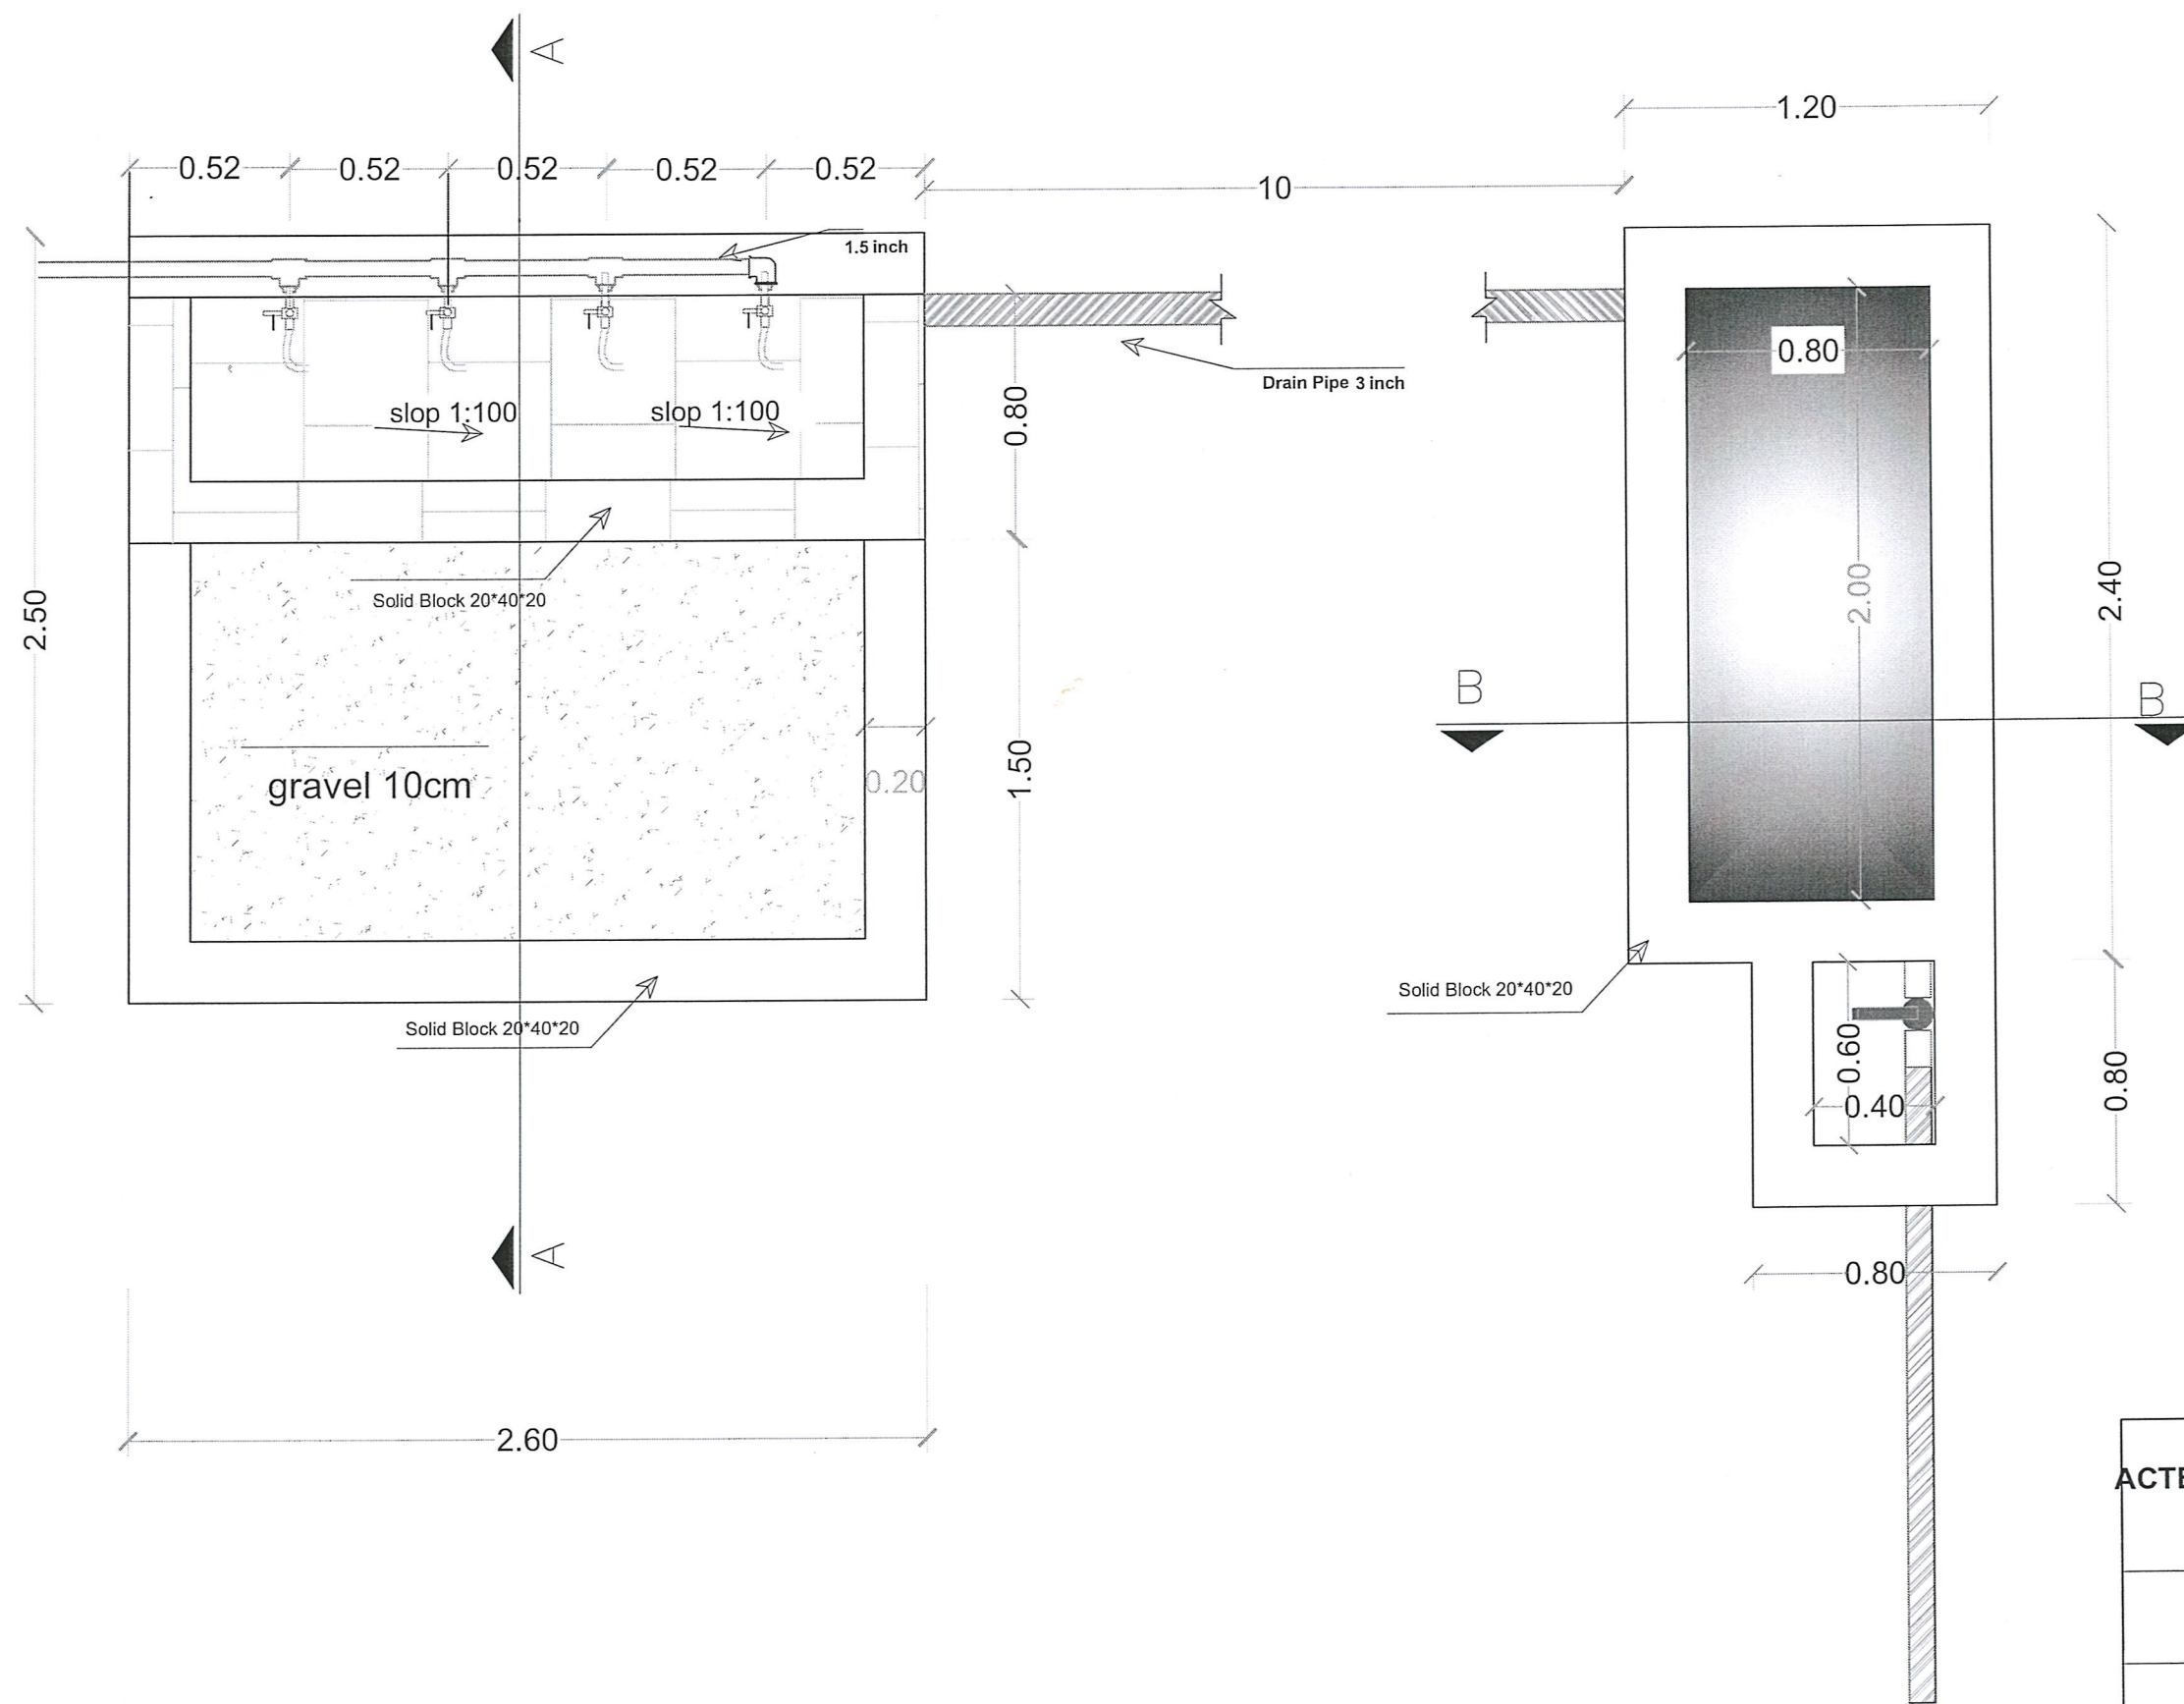


Animal Basin




منظمة اکتد العالمية - فرع الحديدة			
ACTED International Organization, Hudeydah			
Branch			
project Code:15FSY			
نقطة توزيع المياه			
Water Distribution Point			
مشروع مياه حوض حرم حليم عورشم			
Mihsam Al Sneedar Water Project			
خطة الموقع			
Plan			
1/2	نقطة توزيع المياه	2026	نقطة توزيع المياه : 1:100

1.60 +
1.30 +
0.60 +
0.40 +
0.20 +
0.00
0.20 -
0.45 -

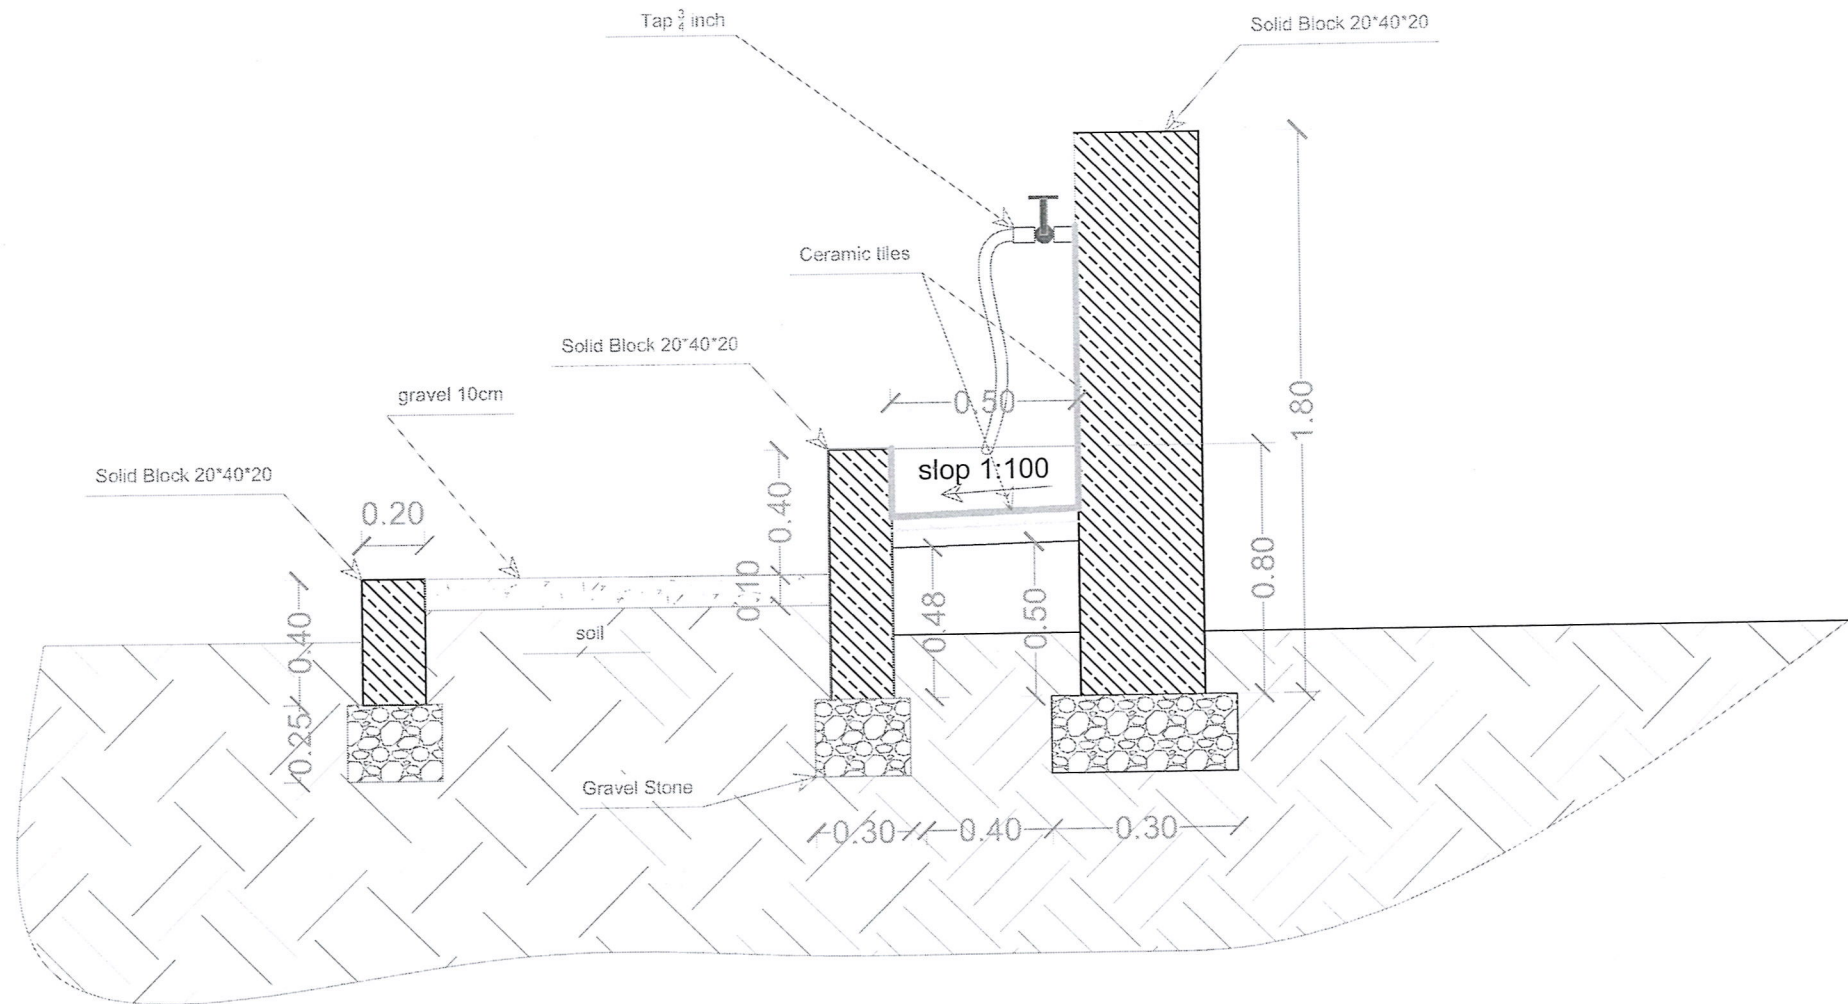

Section A-A

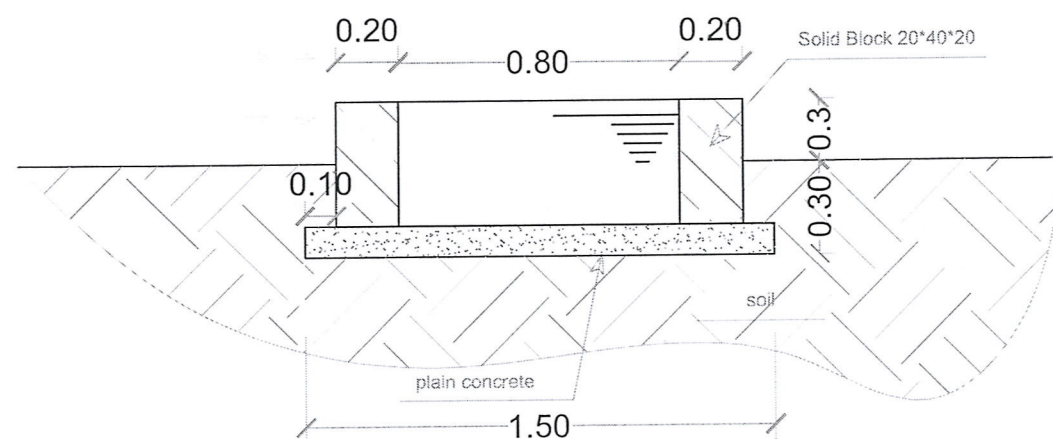

Section B-B



منظمة اکتد العالمية - فرع الحديدة			
ACTED International Organization, Hudeydah Branch			
project Code:15FSY			
نقطة توزيع المياه			
Water Distribution Point			
رأب السعداء أو مصلح م. علي عورش			
Mihsam Al Sneedar Water Project			
نقطة طمخ			
Plan			
2/2	تاريخ: 2026	مقياس: 1:100	مهندس: محمد

100 mm.