





**YEMEN
SHELTER CLUSTER**

Coordinating Humanitarian Shelter and Settlements

Model 6A – Inclined Roof Transitional Shelter (Wooden Wall – Hot Areas)

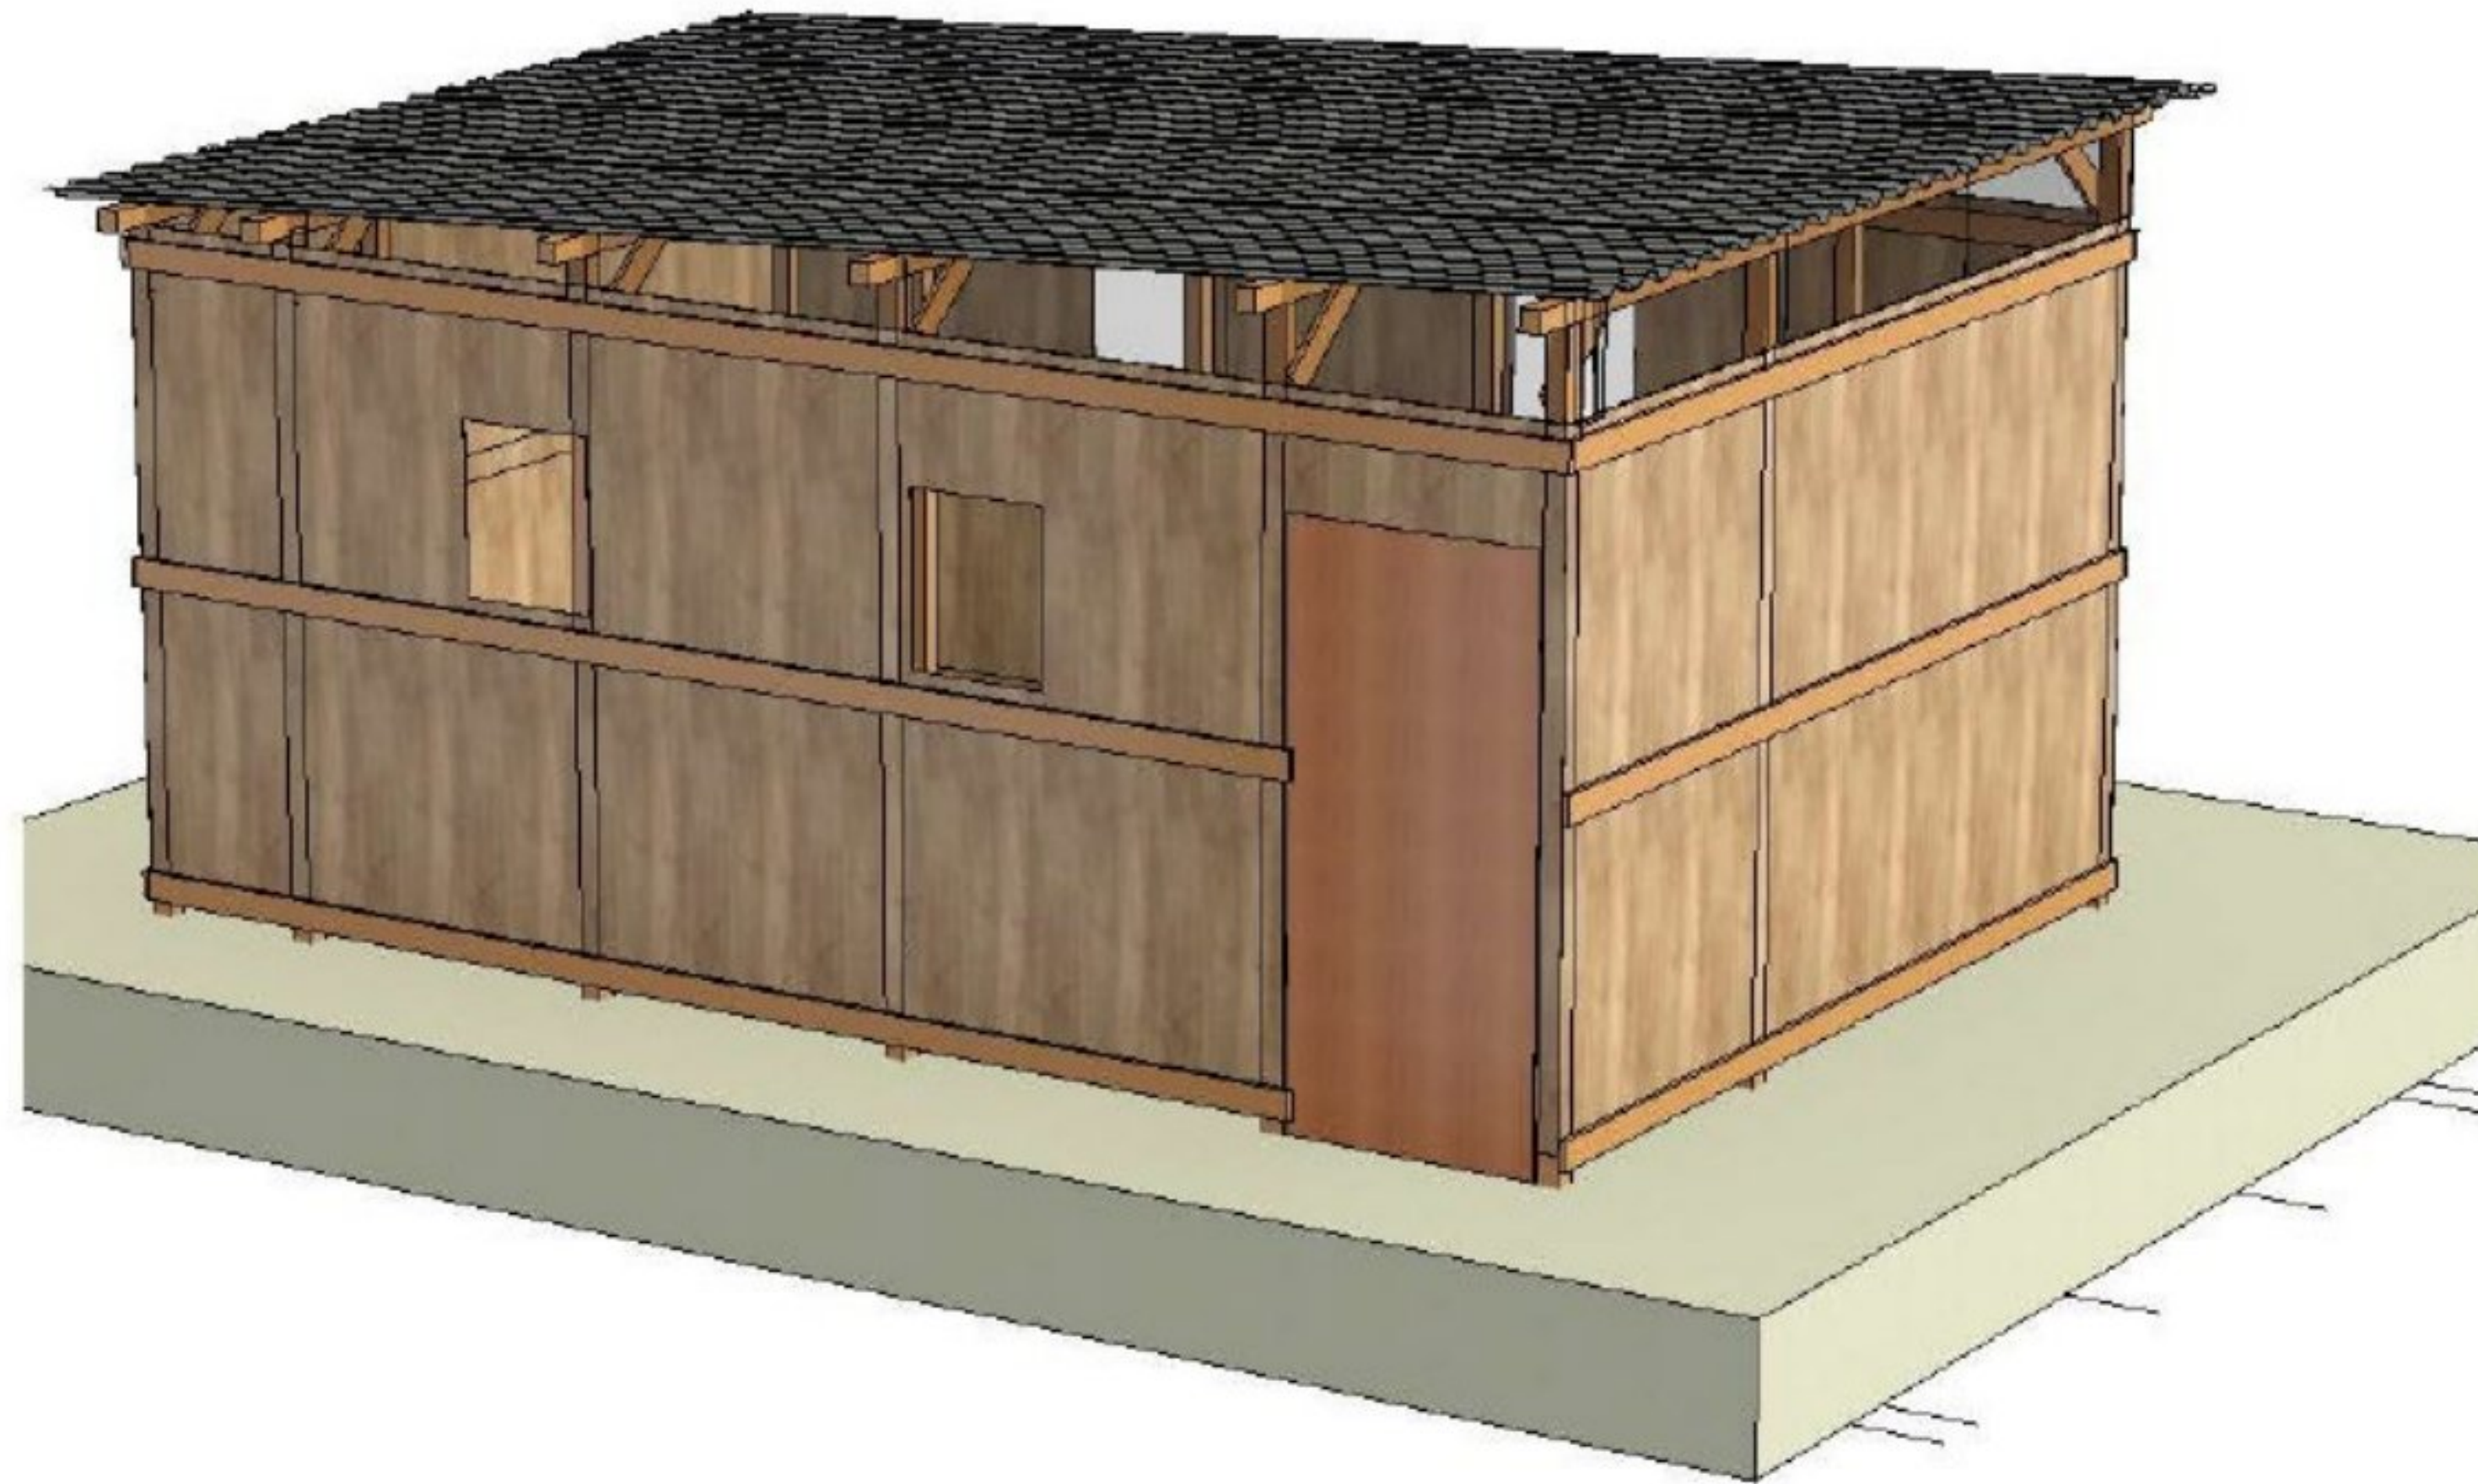


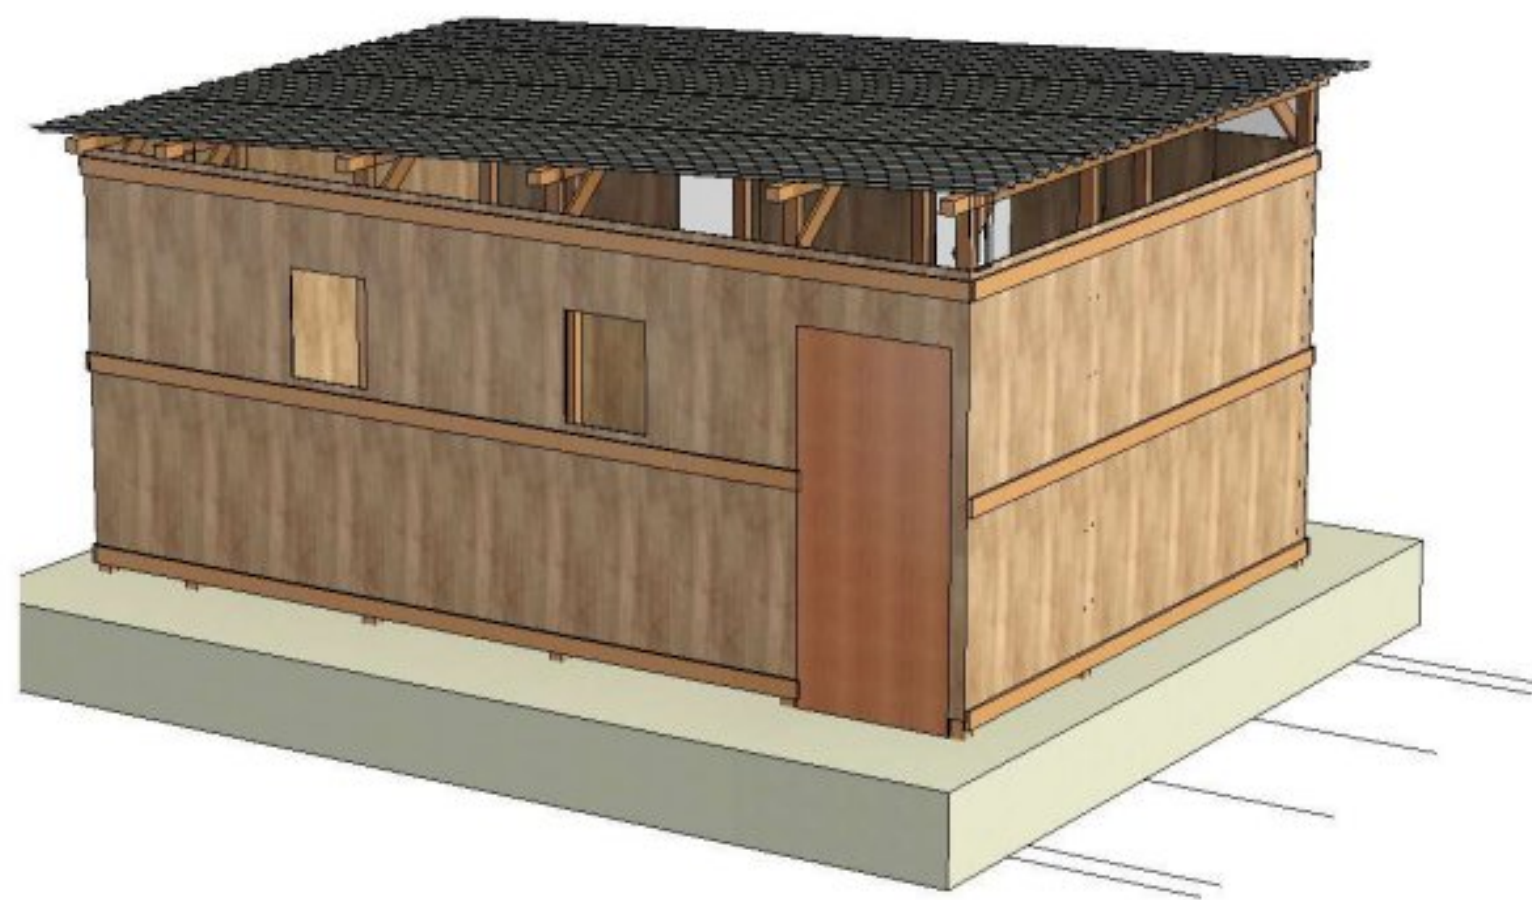


① 3D View from Outside



② 3D View from Inside

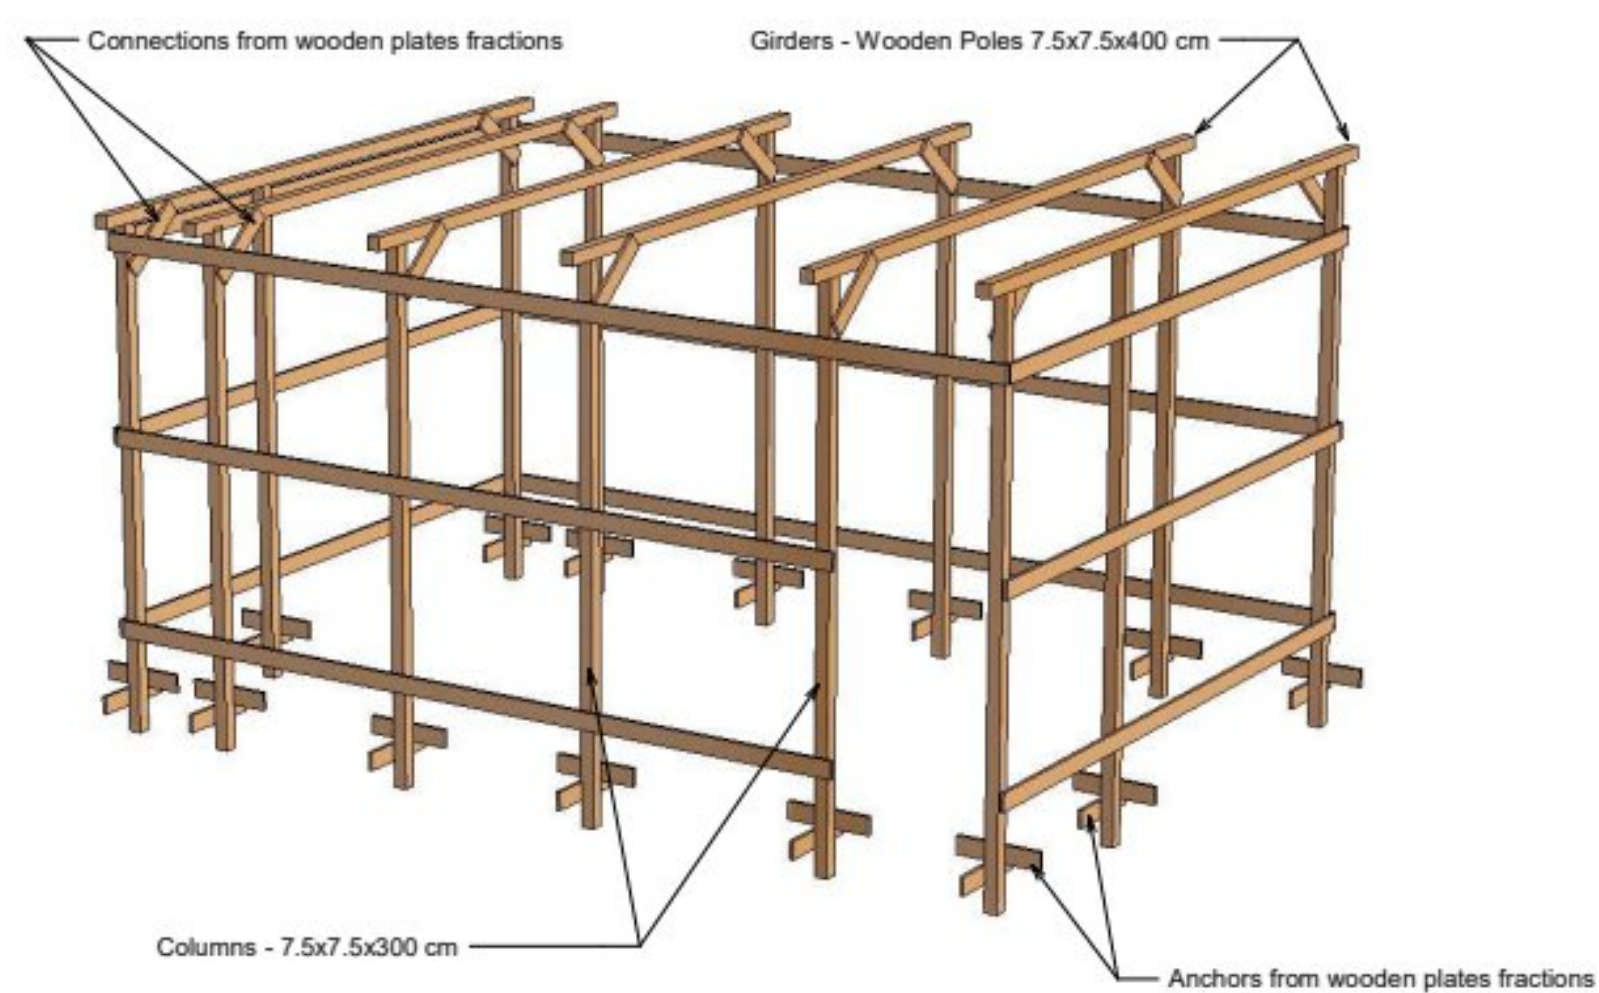


③ 3D View for Structure

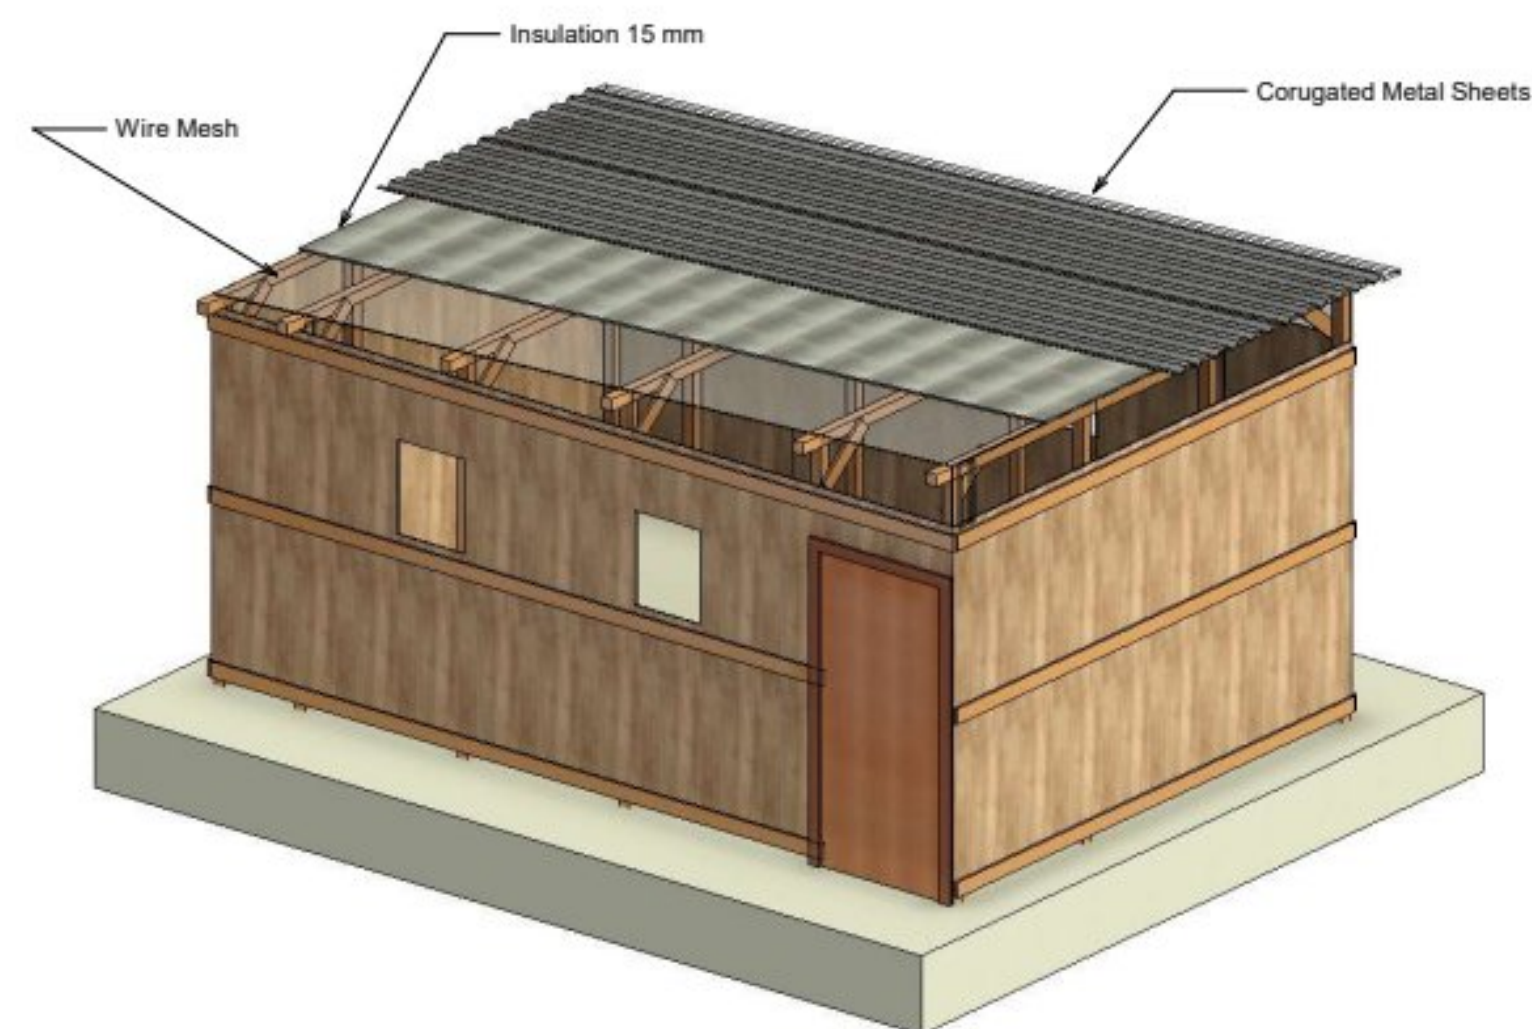

④ 3D View for Shell


 www.sheltercluster.org/mena/yemen	
Inclined Roof Wooden Shelter	
3D Views	
Project number	0001
Date	13-3-2024
Drawn by	Aiman Zoraiky
Checked by	Shelter TWiG
Model 6A - A101	
Scale	

11/4/2024 3:42:54 PM

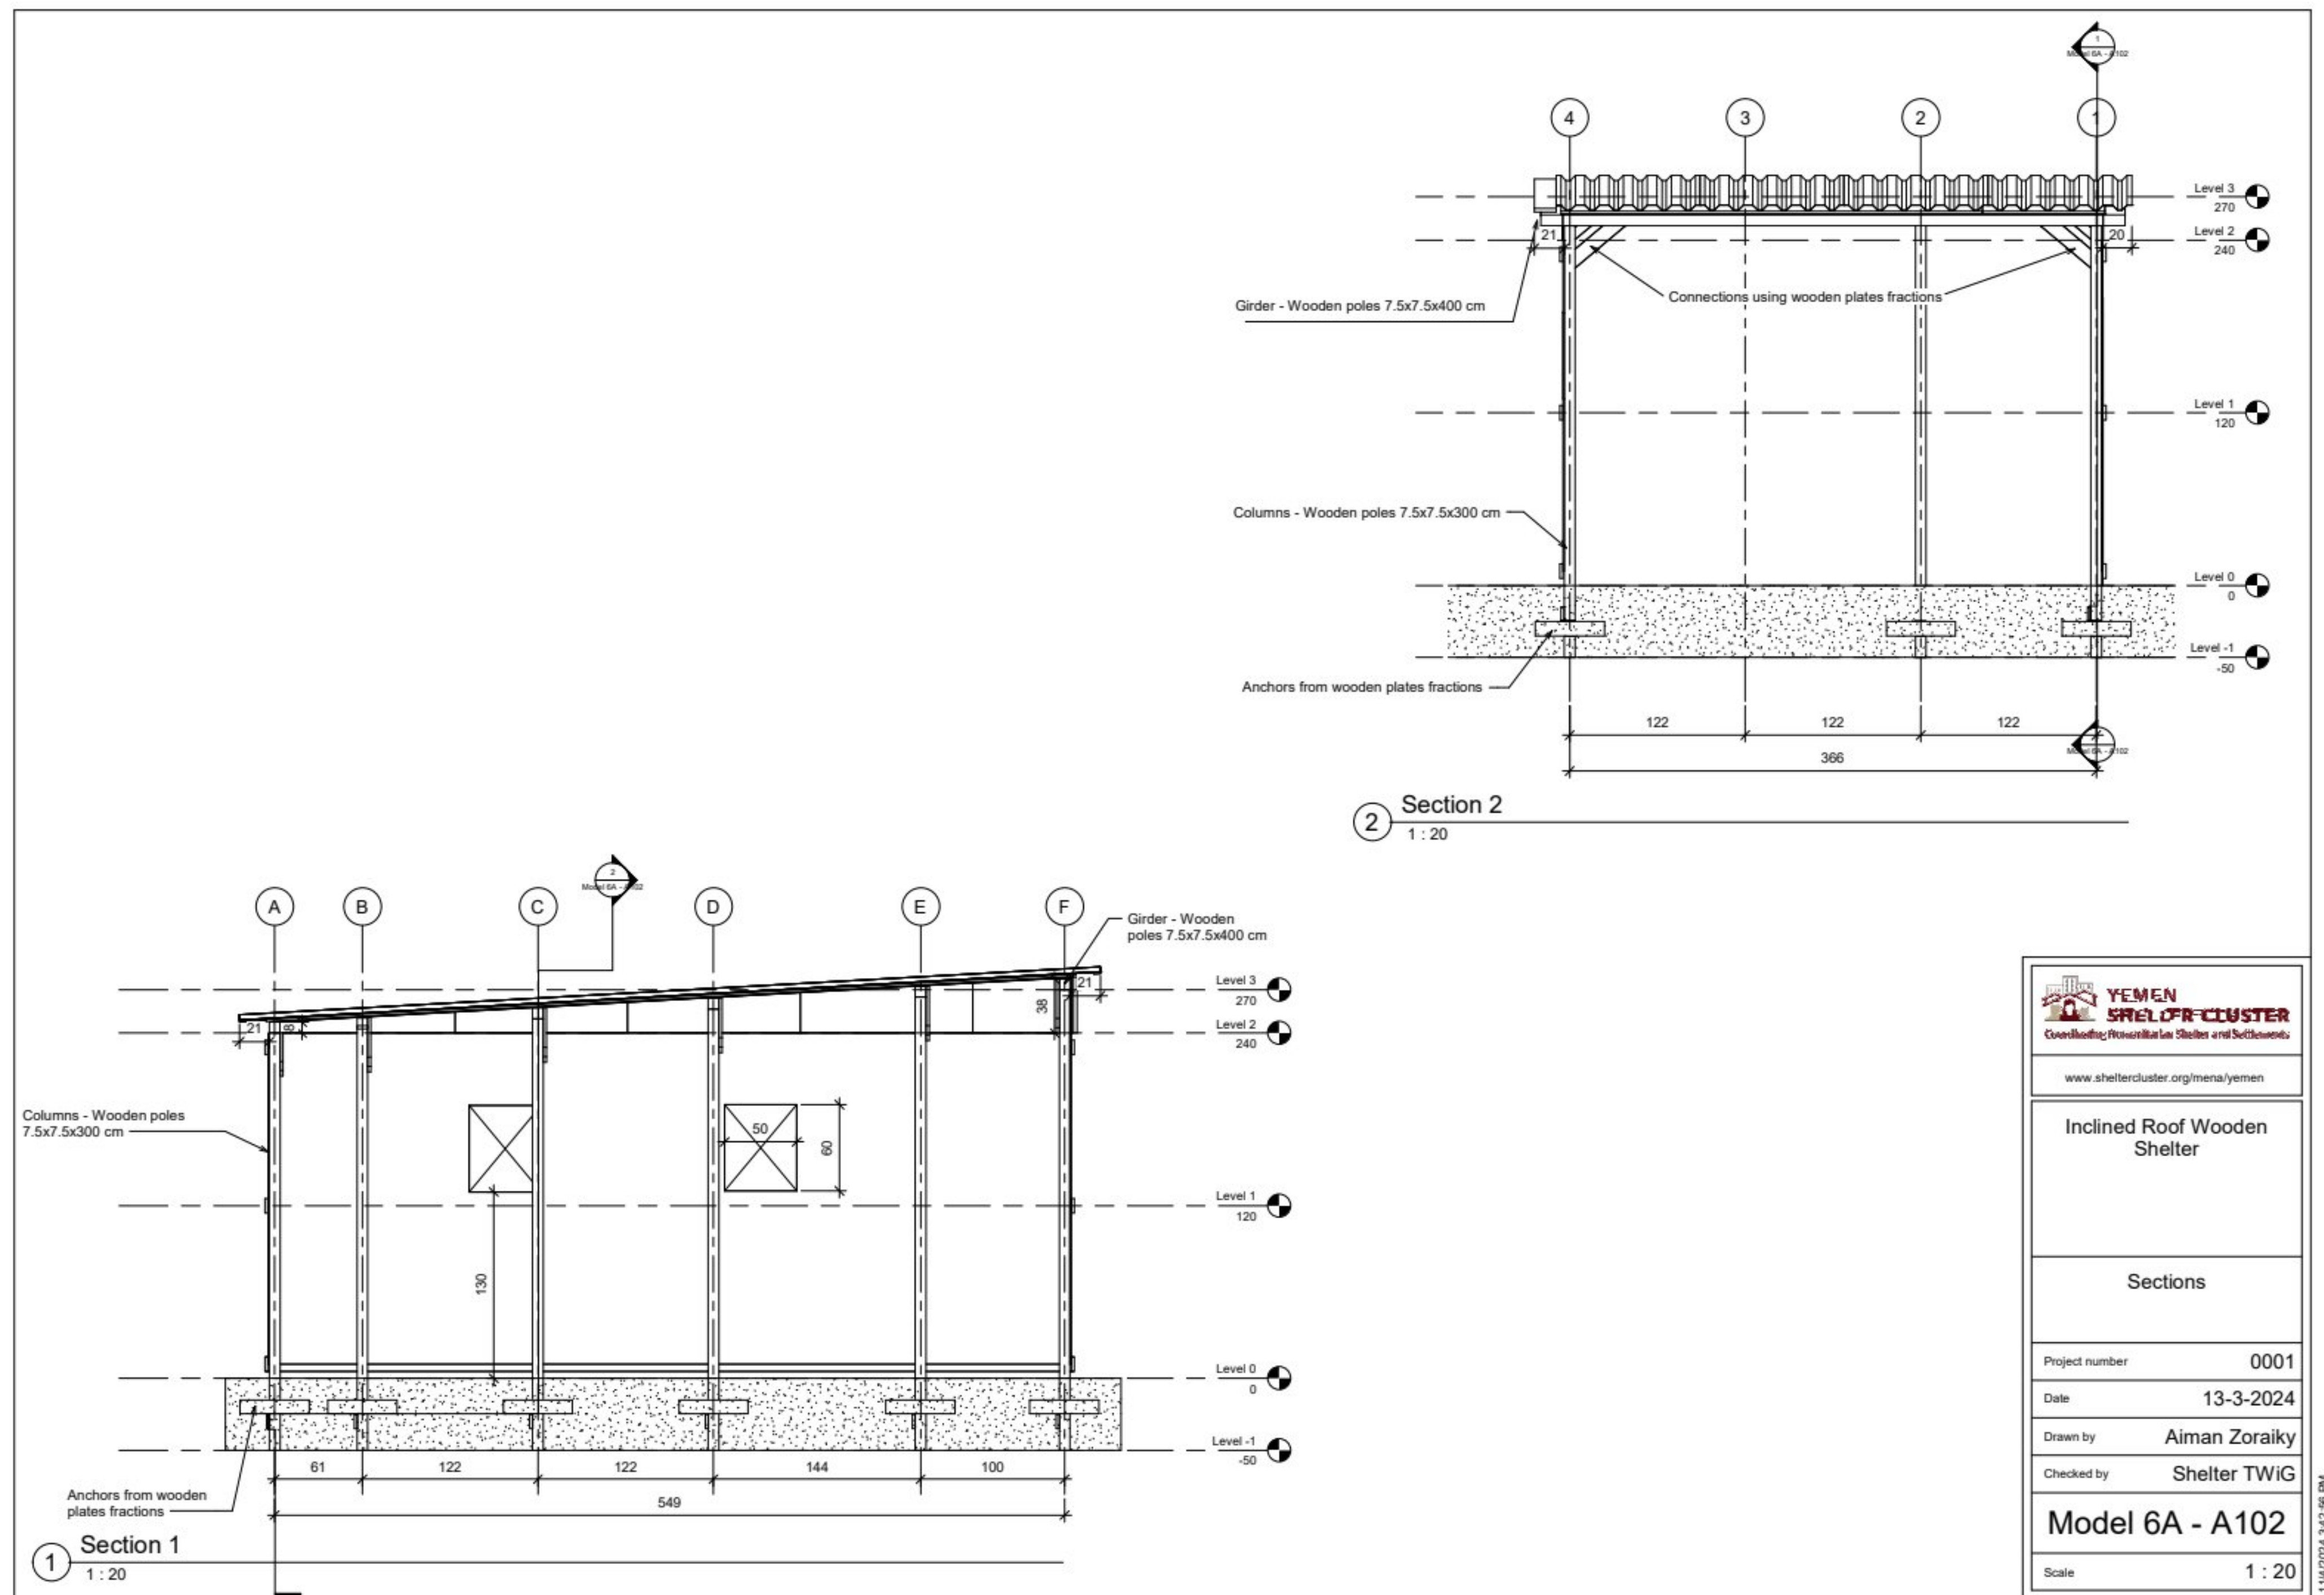


Model 6A - A104

11/4/2024 3:42:58 PM

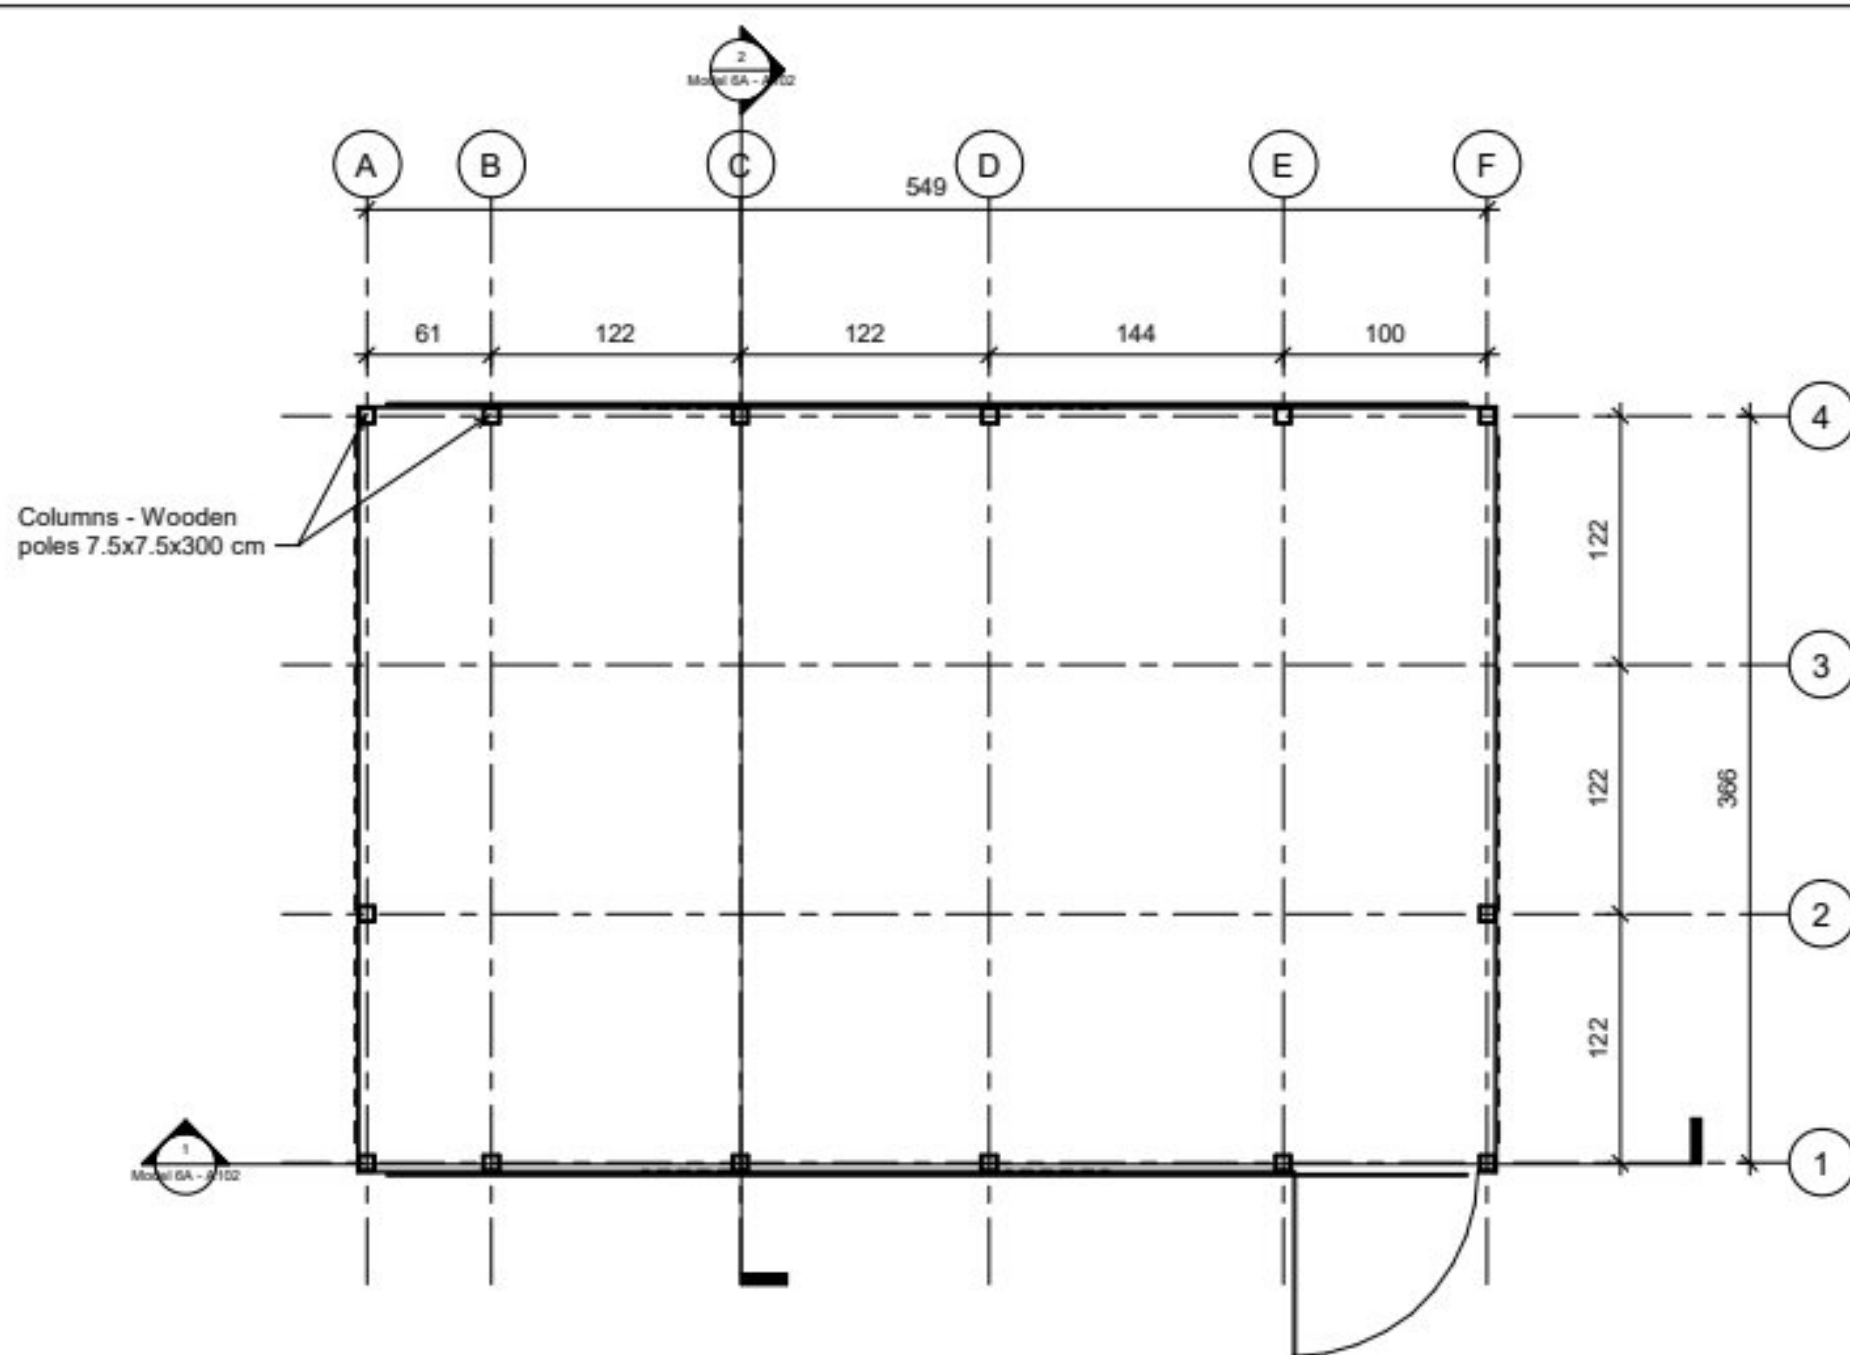


1 Level 0
1 : 25

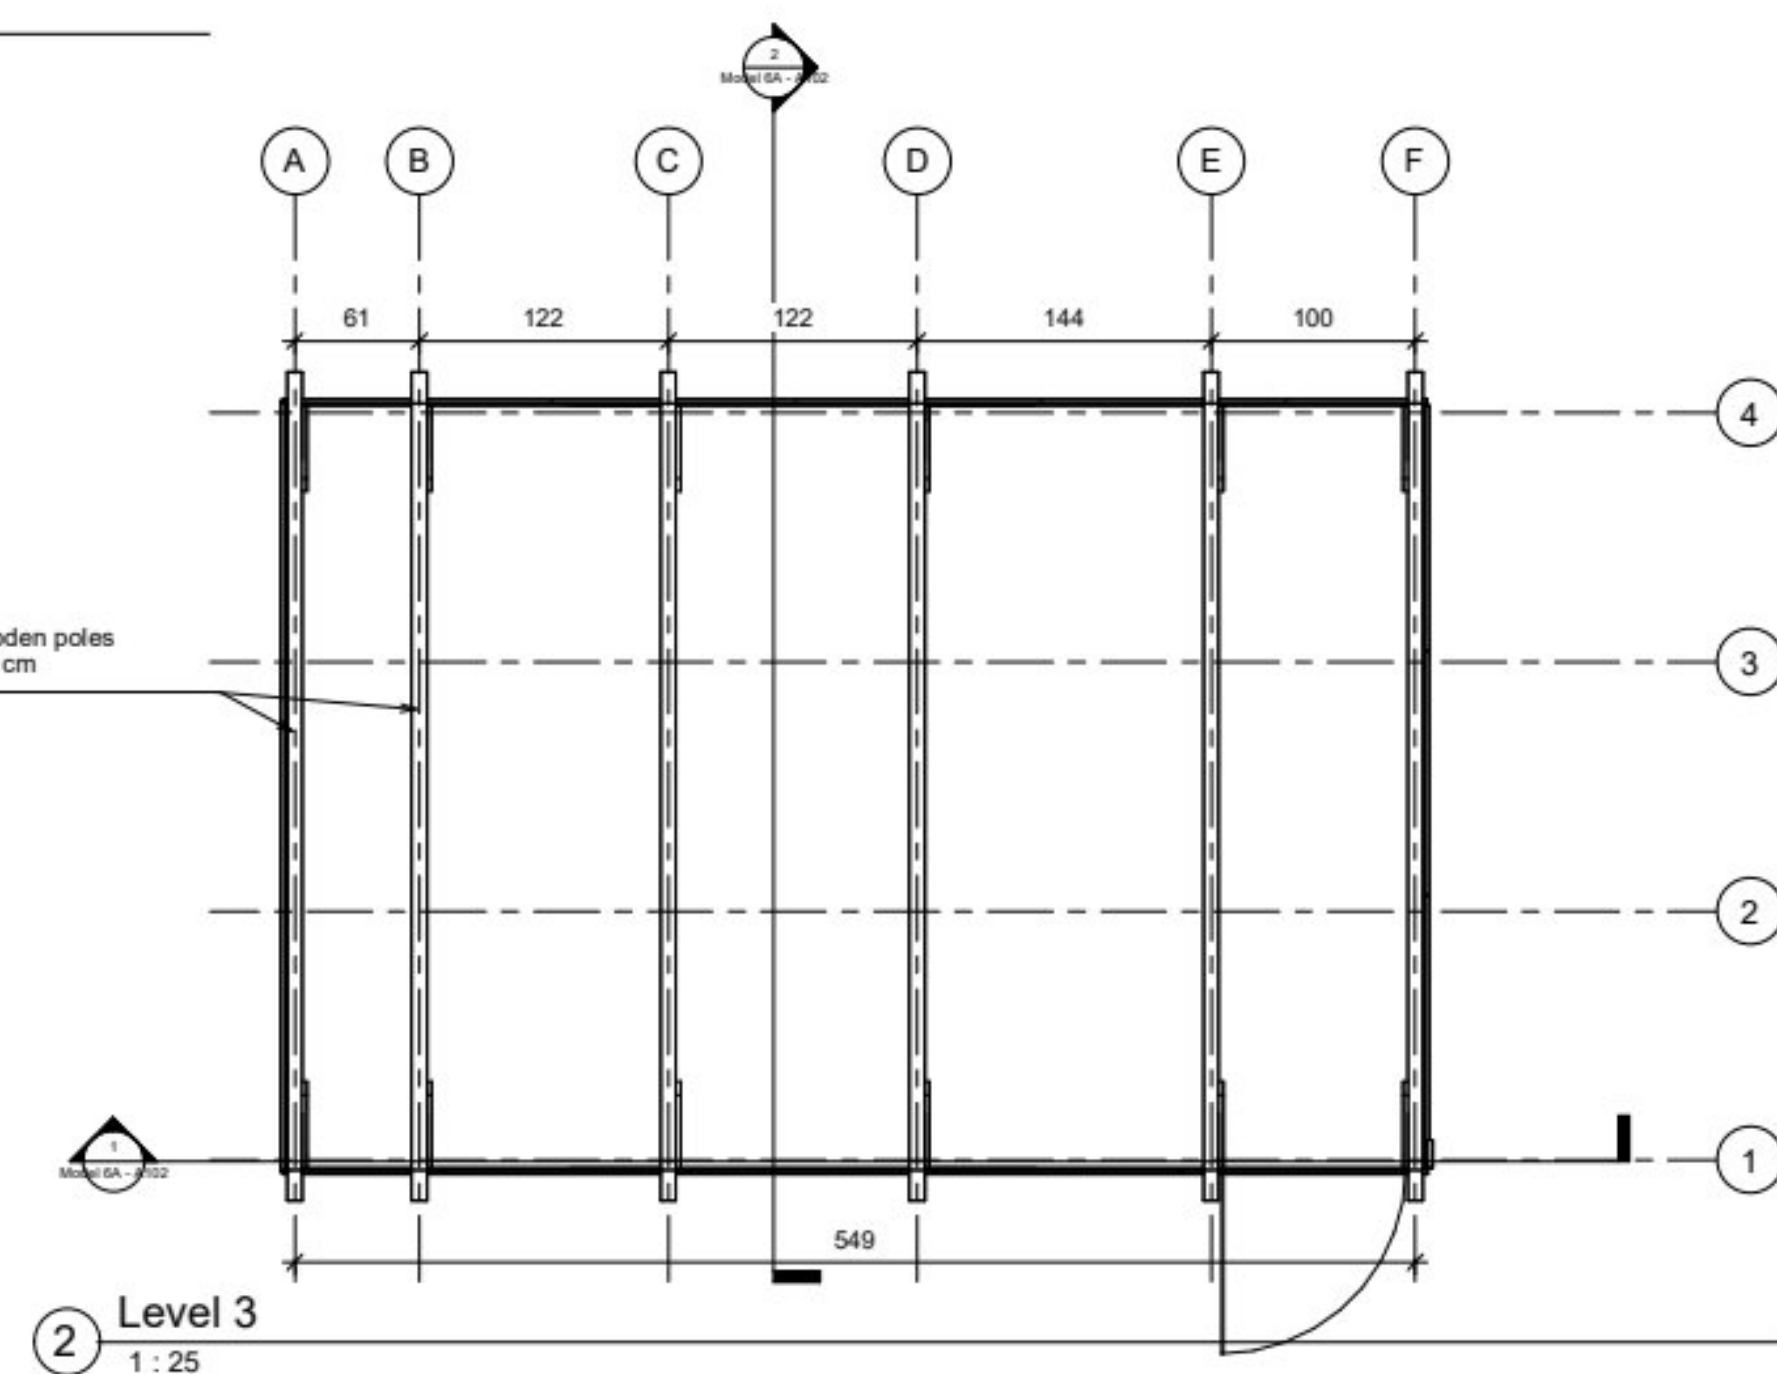


2 Level 3
1 : 25


 Coordinating Provisioning Shelter and Settlements www.sheltercluster.org/mena/yemen	
Inclined Roof Wooden Shelter	
Plans	
Project number	0001
Date	13-3-2024
Drawn by	Aiman Zoraiky
Checked by	Shelter TWiG
Model 6A - A103	
Scale	1 : 25

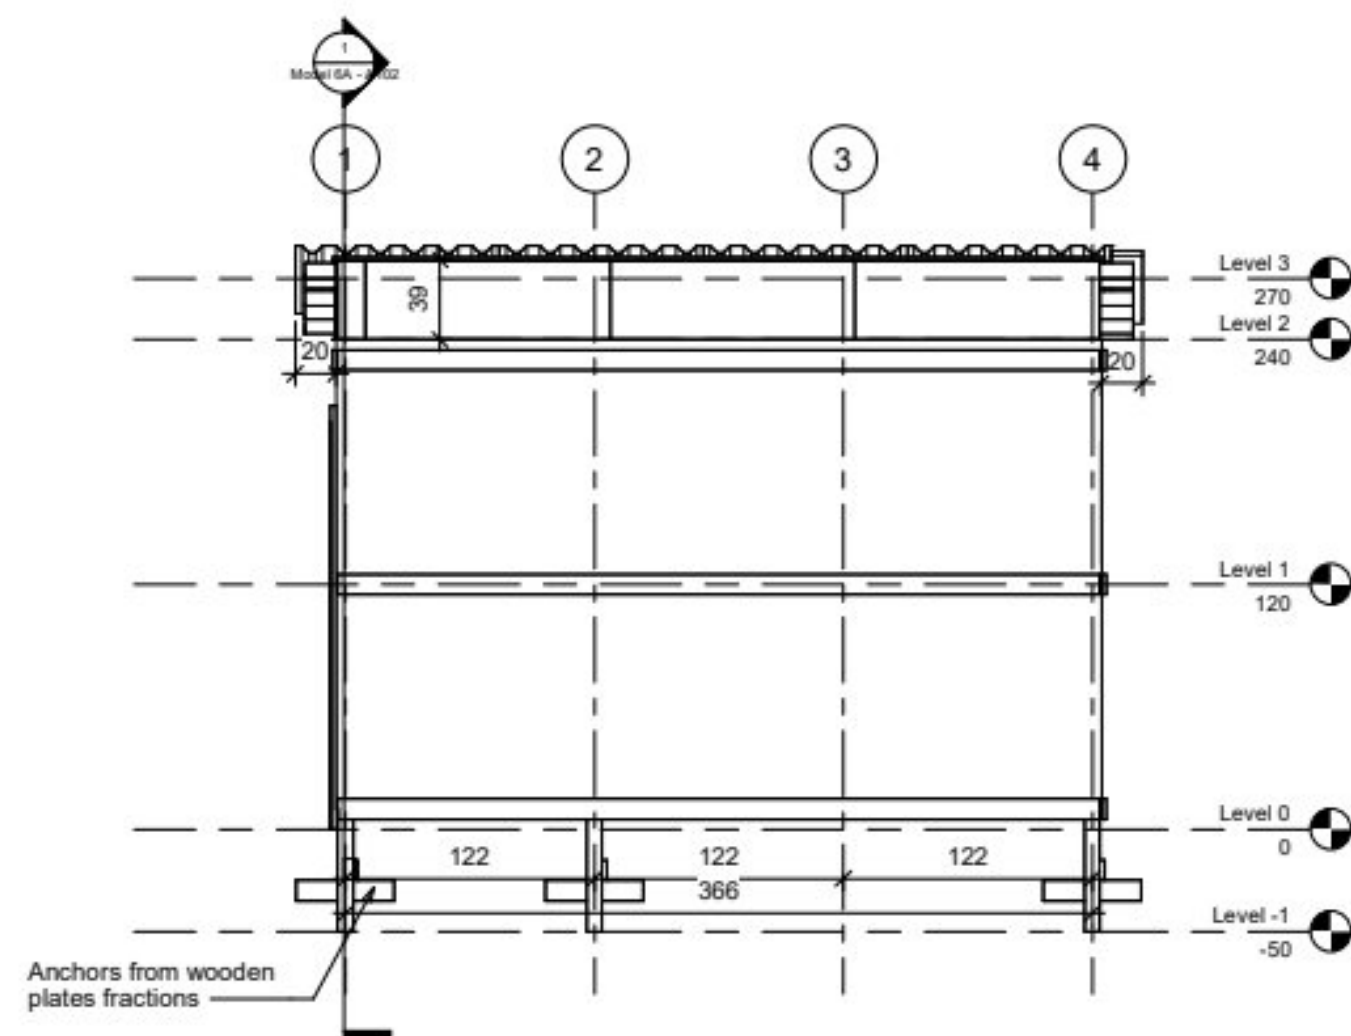


1 East
1 : 25

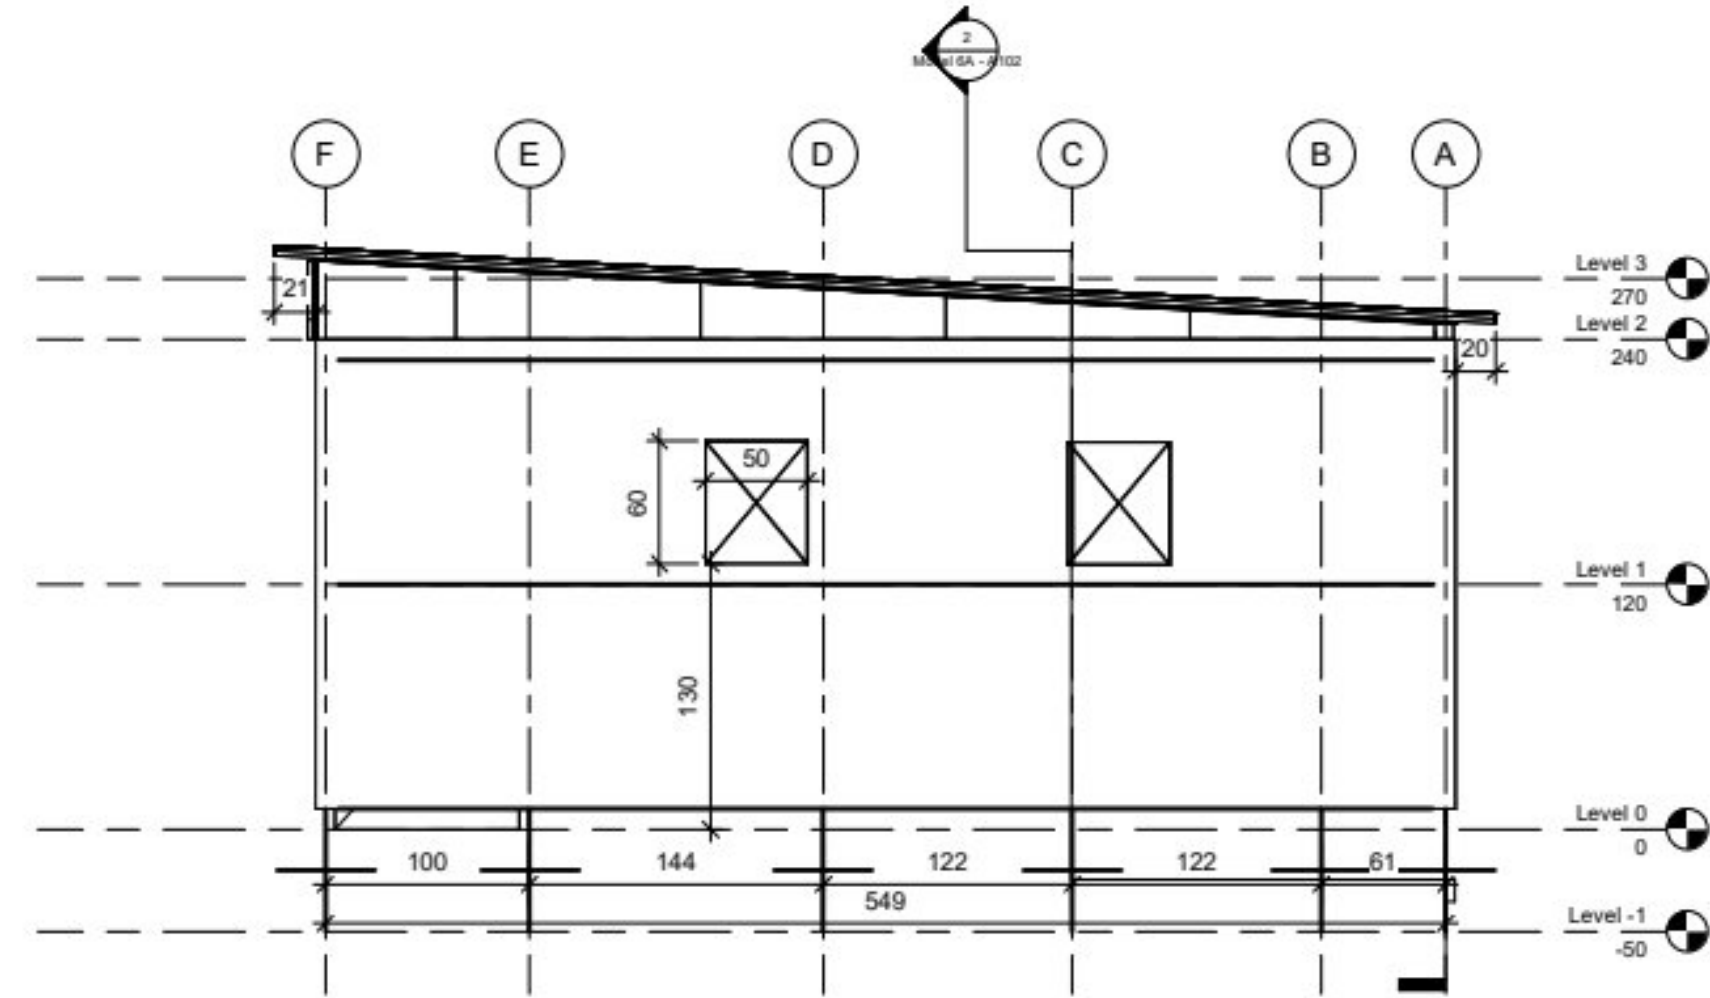

2 North
1 : 25

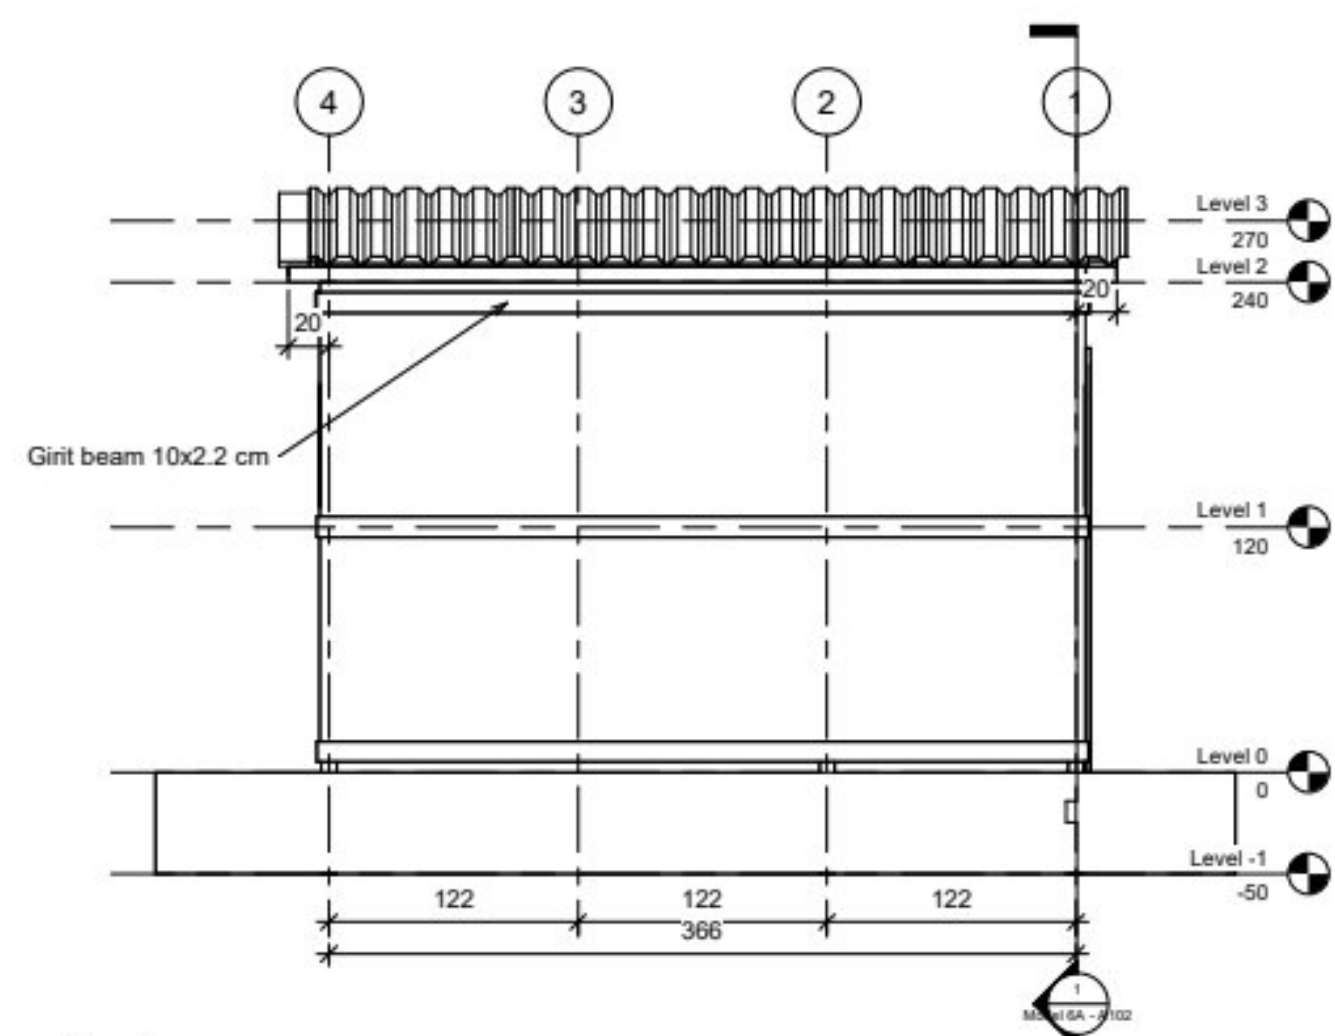


4 West
1 : 25

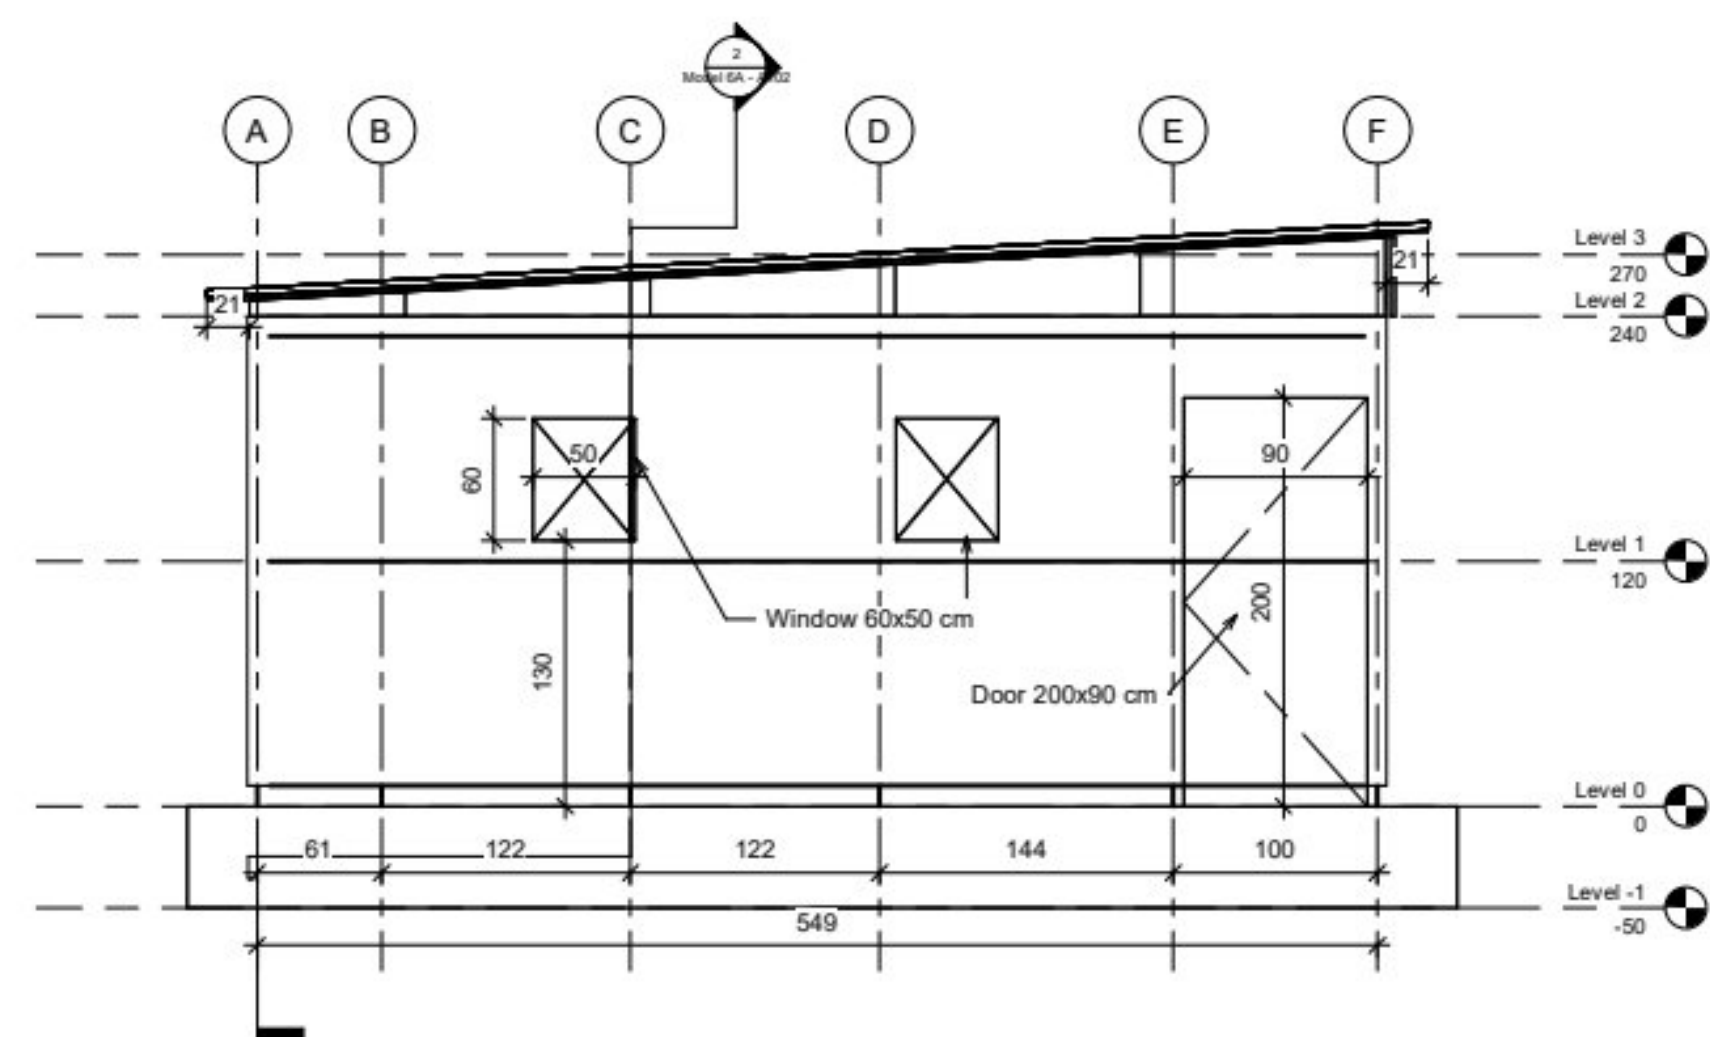


3 South
1 : 25

 YEMEN SHELTER CLUSTER Coordinating International Shelter and Settlements www.sheltercluster.org/mena/yemen	
Inclined Roof Wooden Shelter	
Elevations	
Project number	0001
Date	13-3-2024
Drawn by	Aiman Zoraiky
Checked by	Shelter TWiG
Model 6A - A104	
Scale	1 : 25

11/4/2024 3:42:59 PM

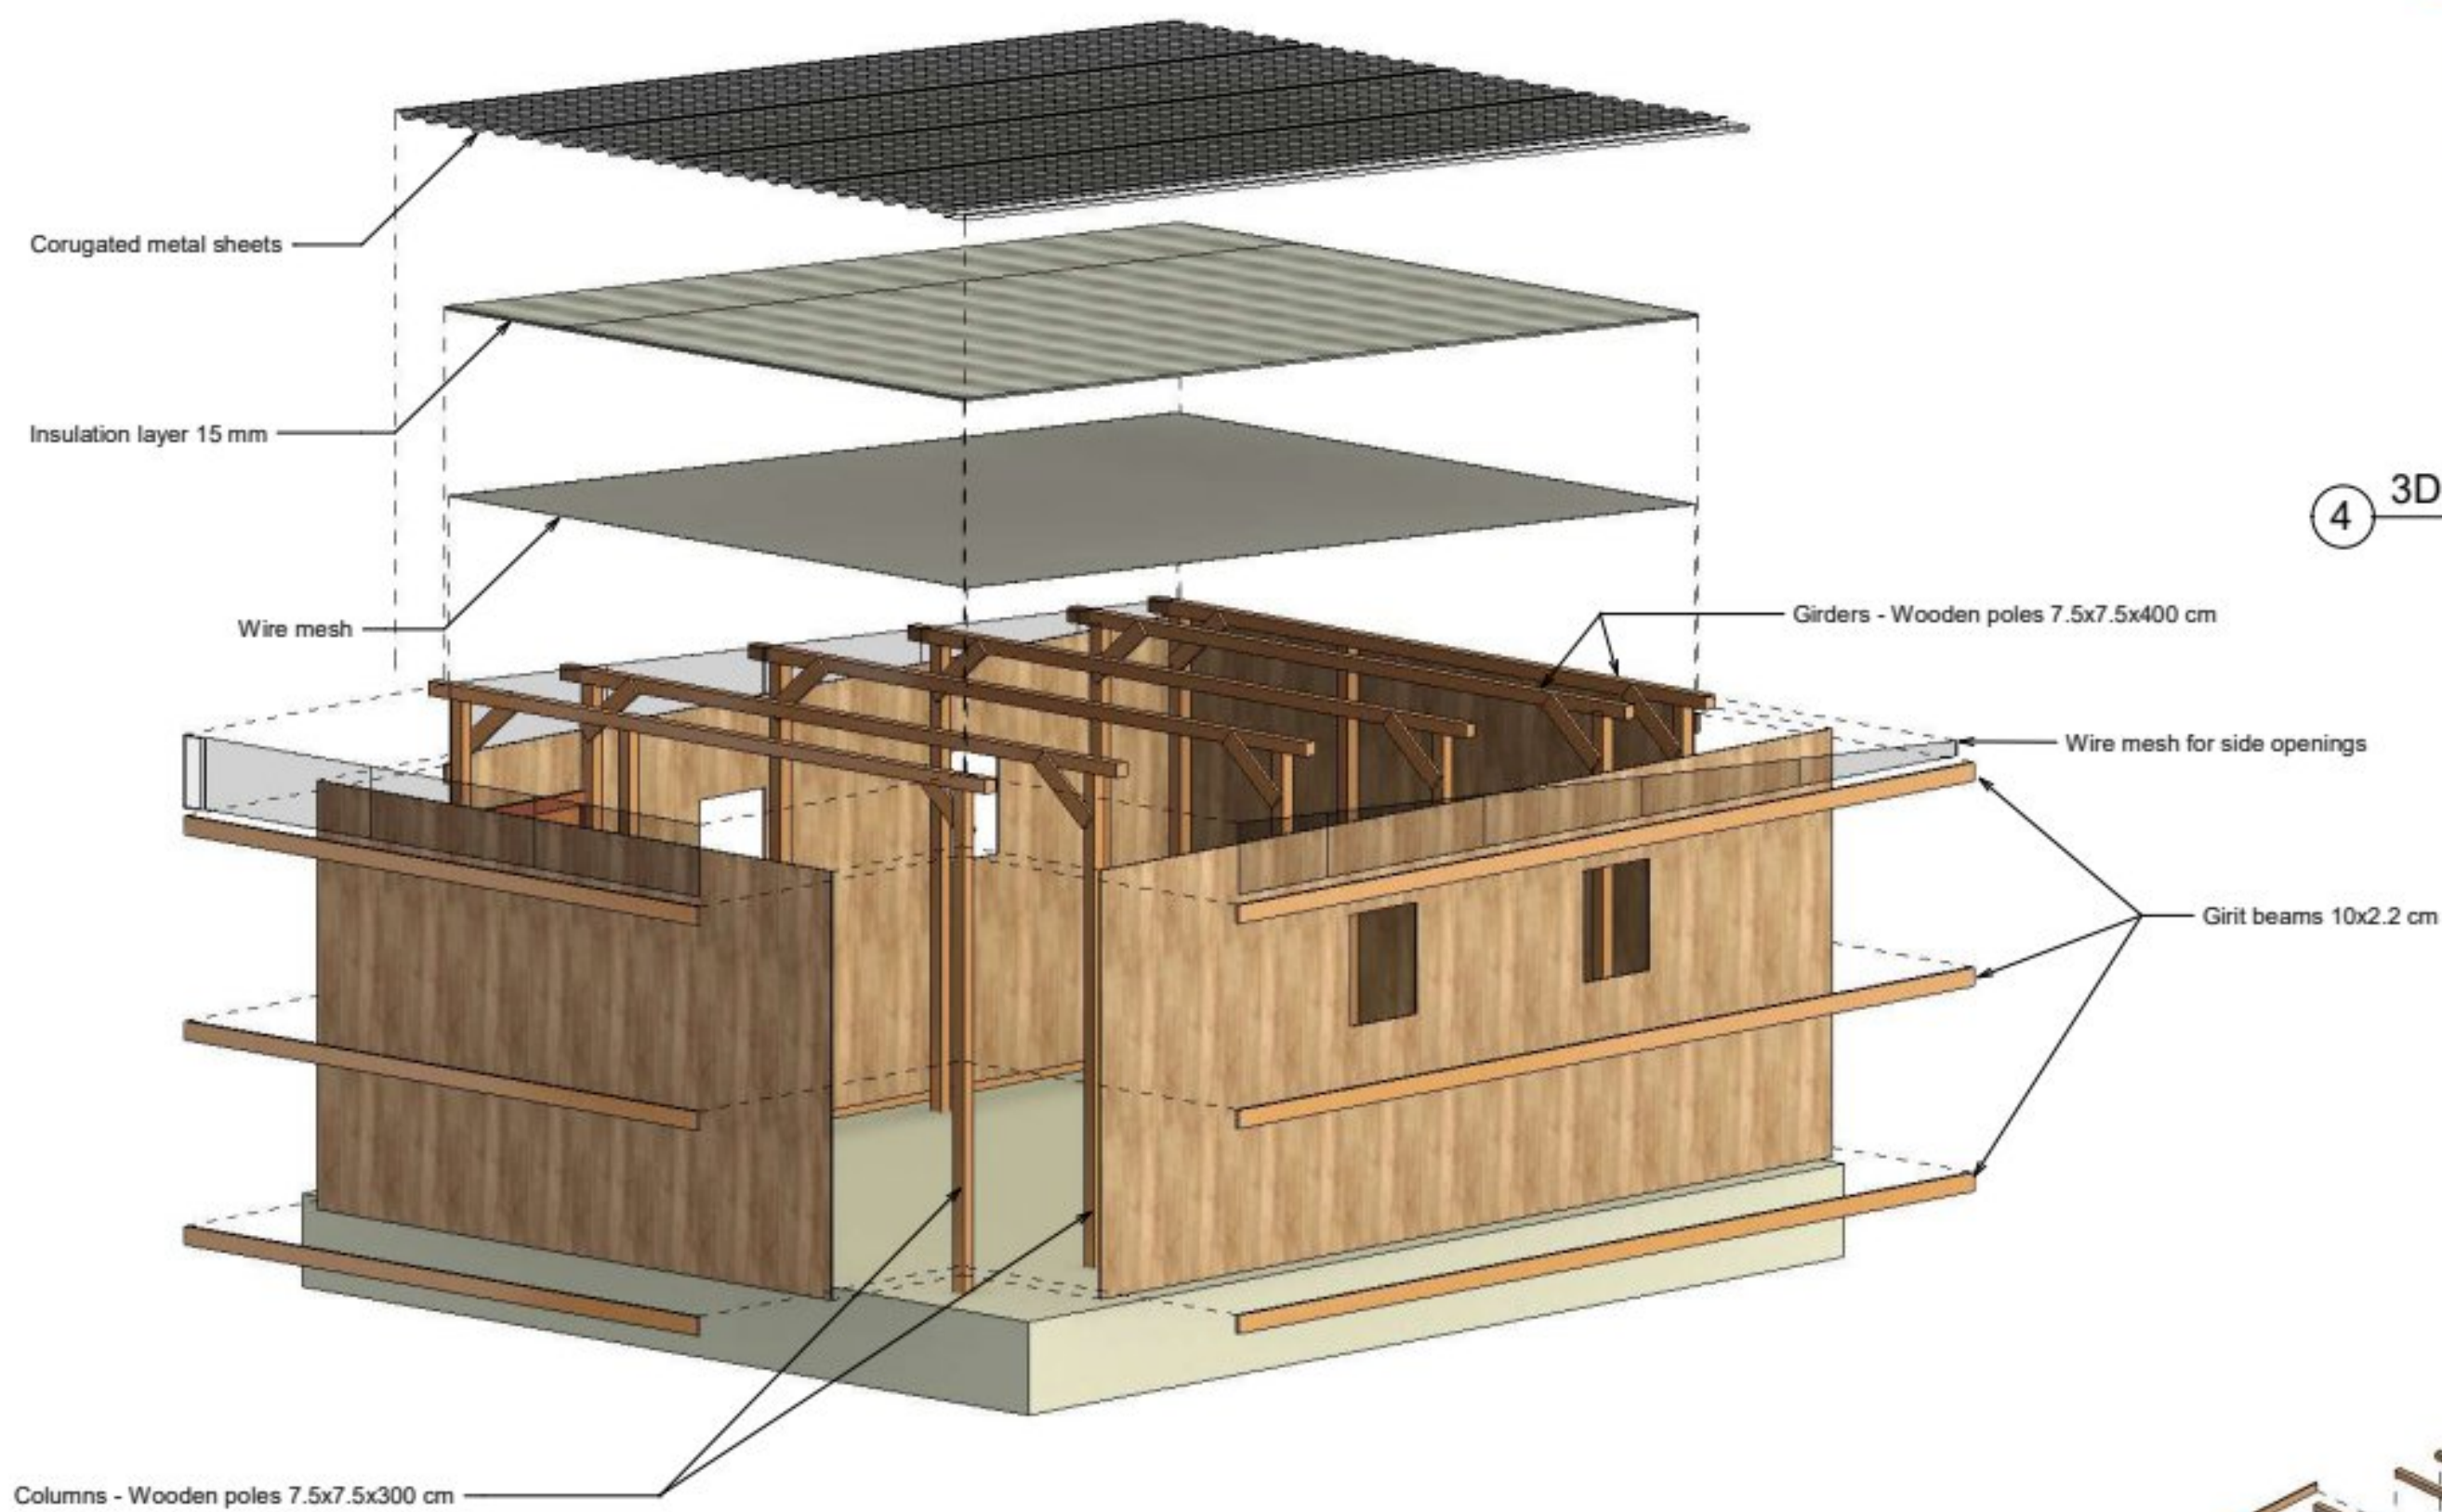


① 3D View (Parts)

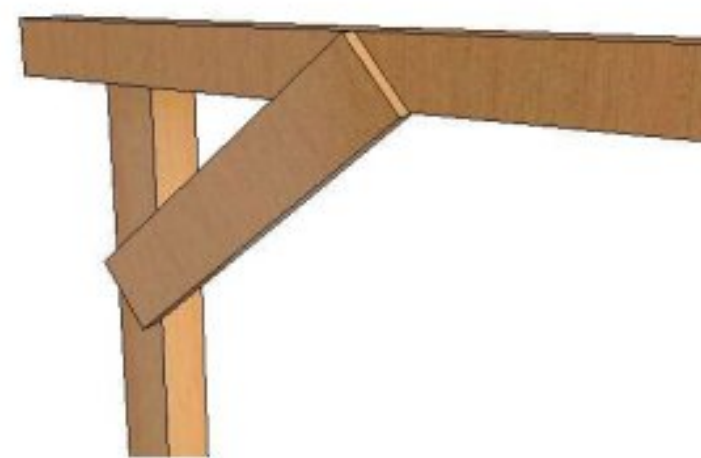

③ 3D View (Connection)



④ 3D View (Frame)

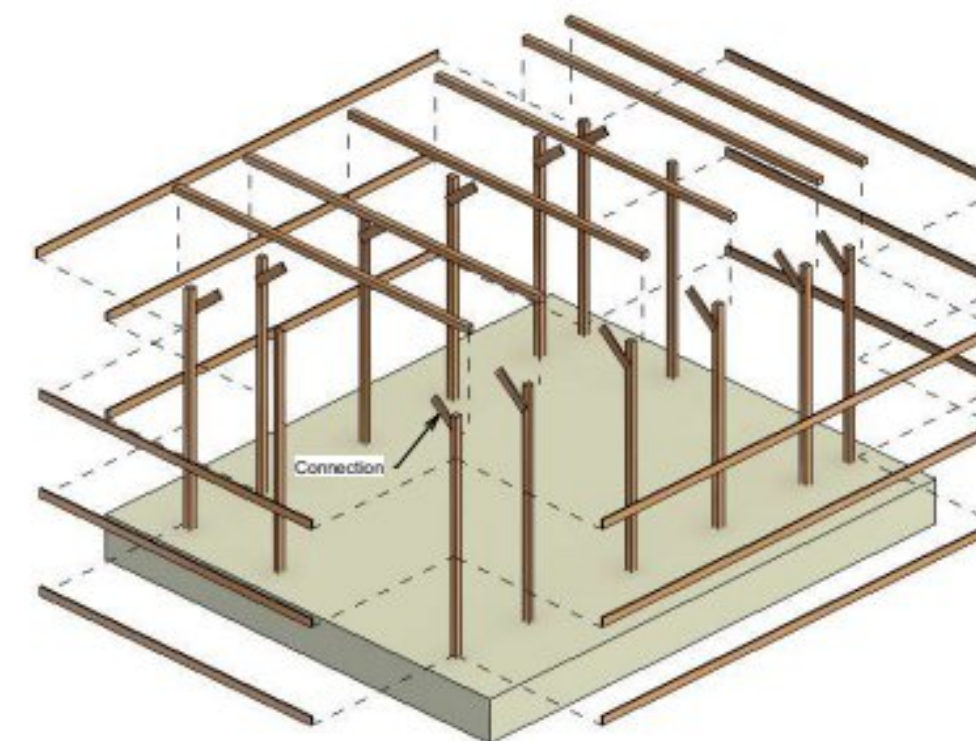

② 3D View (Parts) Structural

 YEMEN SHELTER CLUSTER Coordinating Provisioning Shelter and Settlements www.sheltercluster.org/mena/yemen	
Inclined Roof Wooden Shelter	
3D Views (Parts)	
Project number	0001
Date	13-3-2024
Drawn by	Aiman Zoraiky
Checked by	Shelter TWiG
Model 6A - A105	
Scale	

11/4/2024 3:43:05 PM

توريد وتركيب مأوى انتقالي في موقع النازحين في باجه - مديرية الضالع - محافظة الضالع

مخطط عام لاستبدال مخيمات بمأوى انتقالي داخل الحدود الحالية

(حسب المنطقة المحددة باللون الأصفر)

مفتاح المخطط


- مأوى انتقالي
(موقع مخيم واحد)
- طريق سيارات (غير مرصوف)
- ممرات مشاة (ترابية)
عرض 2.00 م
- مساحات خضراء طبيعية
- حدود المنطقة المسموحة

مواصفات المأوى الانتقالي



المسافات

- المسافة بين المأوى والمجاور: 2.00 م
- المسافة بين صفوف المأوى: 2.00 م
- عرض الطريق الرئيسي: 5.00 م
- عرض طرق المشاة: 2.00 م
- لا تقل عن 2.00 م من الحدود

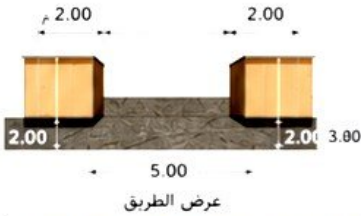

ملاحظات

- جميع مرافق المياه والحمامات تقع داخل المخيم فقط.
- جميع المأوى ضمن الحدود المحددة باللون الأصفر فقط.
- الطرق والممرات ترابية (غير مرصوفة).
- يتم الحفاظ على مساحات خضراء طبيعية.
- التصميم يراعي سهولة الحركة والتنقل والوصول لجميع المأوى.

إحصائيات المخطط

أبعاد المأوى	5.40 × 3.66 م
المسافة بين المأوى	2.00 م من كل الجهات
عرض الطريق الداخلي	5.00 م
طرق المشاة (ترابية)	2.00 م
المساحة داخل الحدود	كما هو موضح
المساحة داخل الحدود	كما هي في الموقع

مفتاح الرموز

- مأوى انتقالي
- طريق سيارات (غير مرصوف)
- ممرات مشاة (ترابية)
- مساحات خضراء طبيعية
- حدود المنطقة المسموحة

ملاحظة عامة

قد تستجد أشياء أثناء التنفيذ
تبعاً لطبيعة الموقع وظروفه.

مدخل المخيم
(من الطريق العام)

0 10 20 30 40 50
متر

وتركيب مأوى انتقالي في موقع النازحين في عسقه - مديرية الضالع - محافظة الضالع

مخطط عام لاستبدال مخيمات بمأوى انتقالي داخل الحدود الحالية

مفتاح المخطط

- مأوى انتقالي (3.66 عرض × 5.40 طول)
- طريق داخلي عرض 3.00 م
- مساحات خضراء طبيعية
- حدود المنطقة المحددة

مواصفات المأوى الانتقالي



الأبعاد:

عرض 3.66 م × طول 5.40 م
سقف مائل

ملاحظات عامة


- تم الحفاظ على جميع الأشجار والمساحات الخضراء الطبيعية داخل الموقع.
- تم تحديد ممرات مشاة بعرض 2.00 م حول كل مأوى.
- تم توفير مسافة 2.00 م بين جميع الجهات من حدود المخيم.
- توزيع المأوى داخل المنطقة المحددة بطريقة تضمن سهولة الوصول إلى الطرق الرئيسية ومراعاة تصريف مياه الأمطار.
- الطريق الداخلي بعرض 3.00 م يسمح بمرور عربات النقل والخدمات.

مفتاح الرموز

- الرمز الوصف
- مأوى انتقالي
- طريق داخلي (عرض 3.00 م)
- مساحات خضراء طبيعية
- حدود المنطقة المحددة

مواصفات المخطط

- مقياس المخطط كما هو موضح
- أبعاد المأوى 3.66 × 5.40 م
- المسافة بين المأوى والحدود 2.00 م من كل الجهات
- عرض الطريق الداخلي 3.00 م
- ممرات المشاة حول كل مأوى 2.00 م
- المساحة داخل الحدود كما هي في الموقع

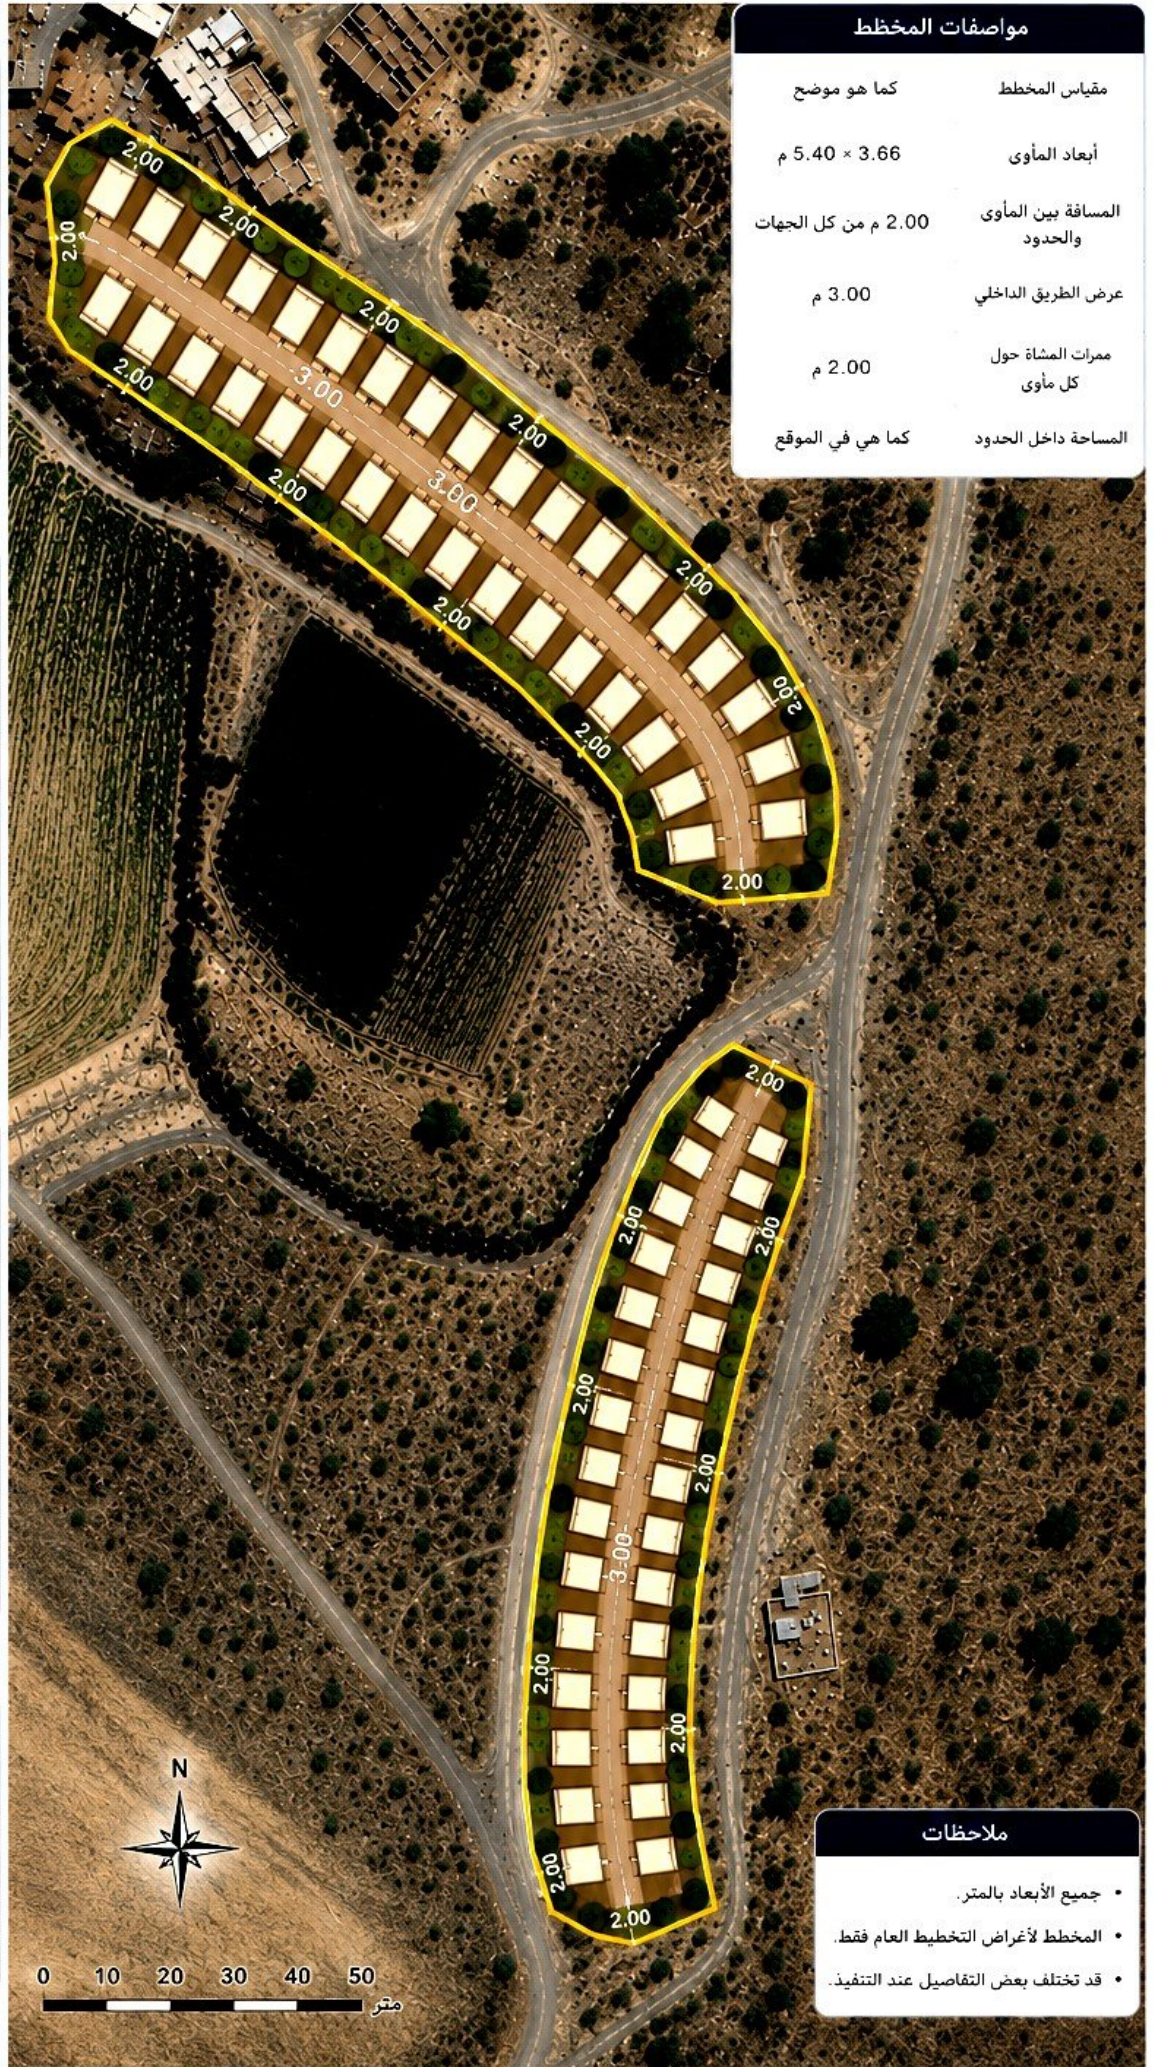

ملاحظات

- جميع الأبعاد بالمتر.
- المخطط لأغراض التخطيط العام فقط.
- قد تختلف بعض التفاصيل عند التنفيذ.