



الجدران او المباني القائمة



الجدران او المباني الجديدة

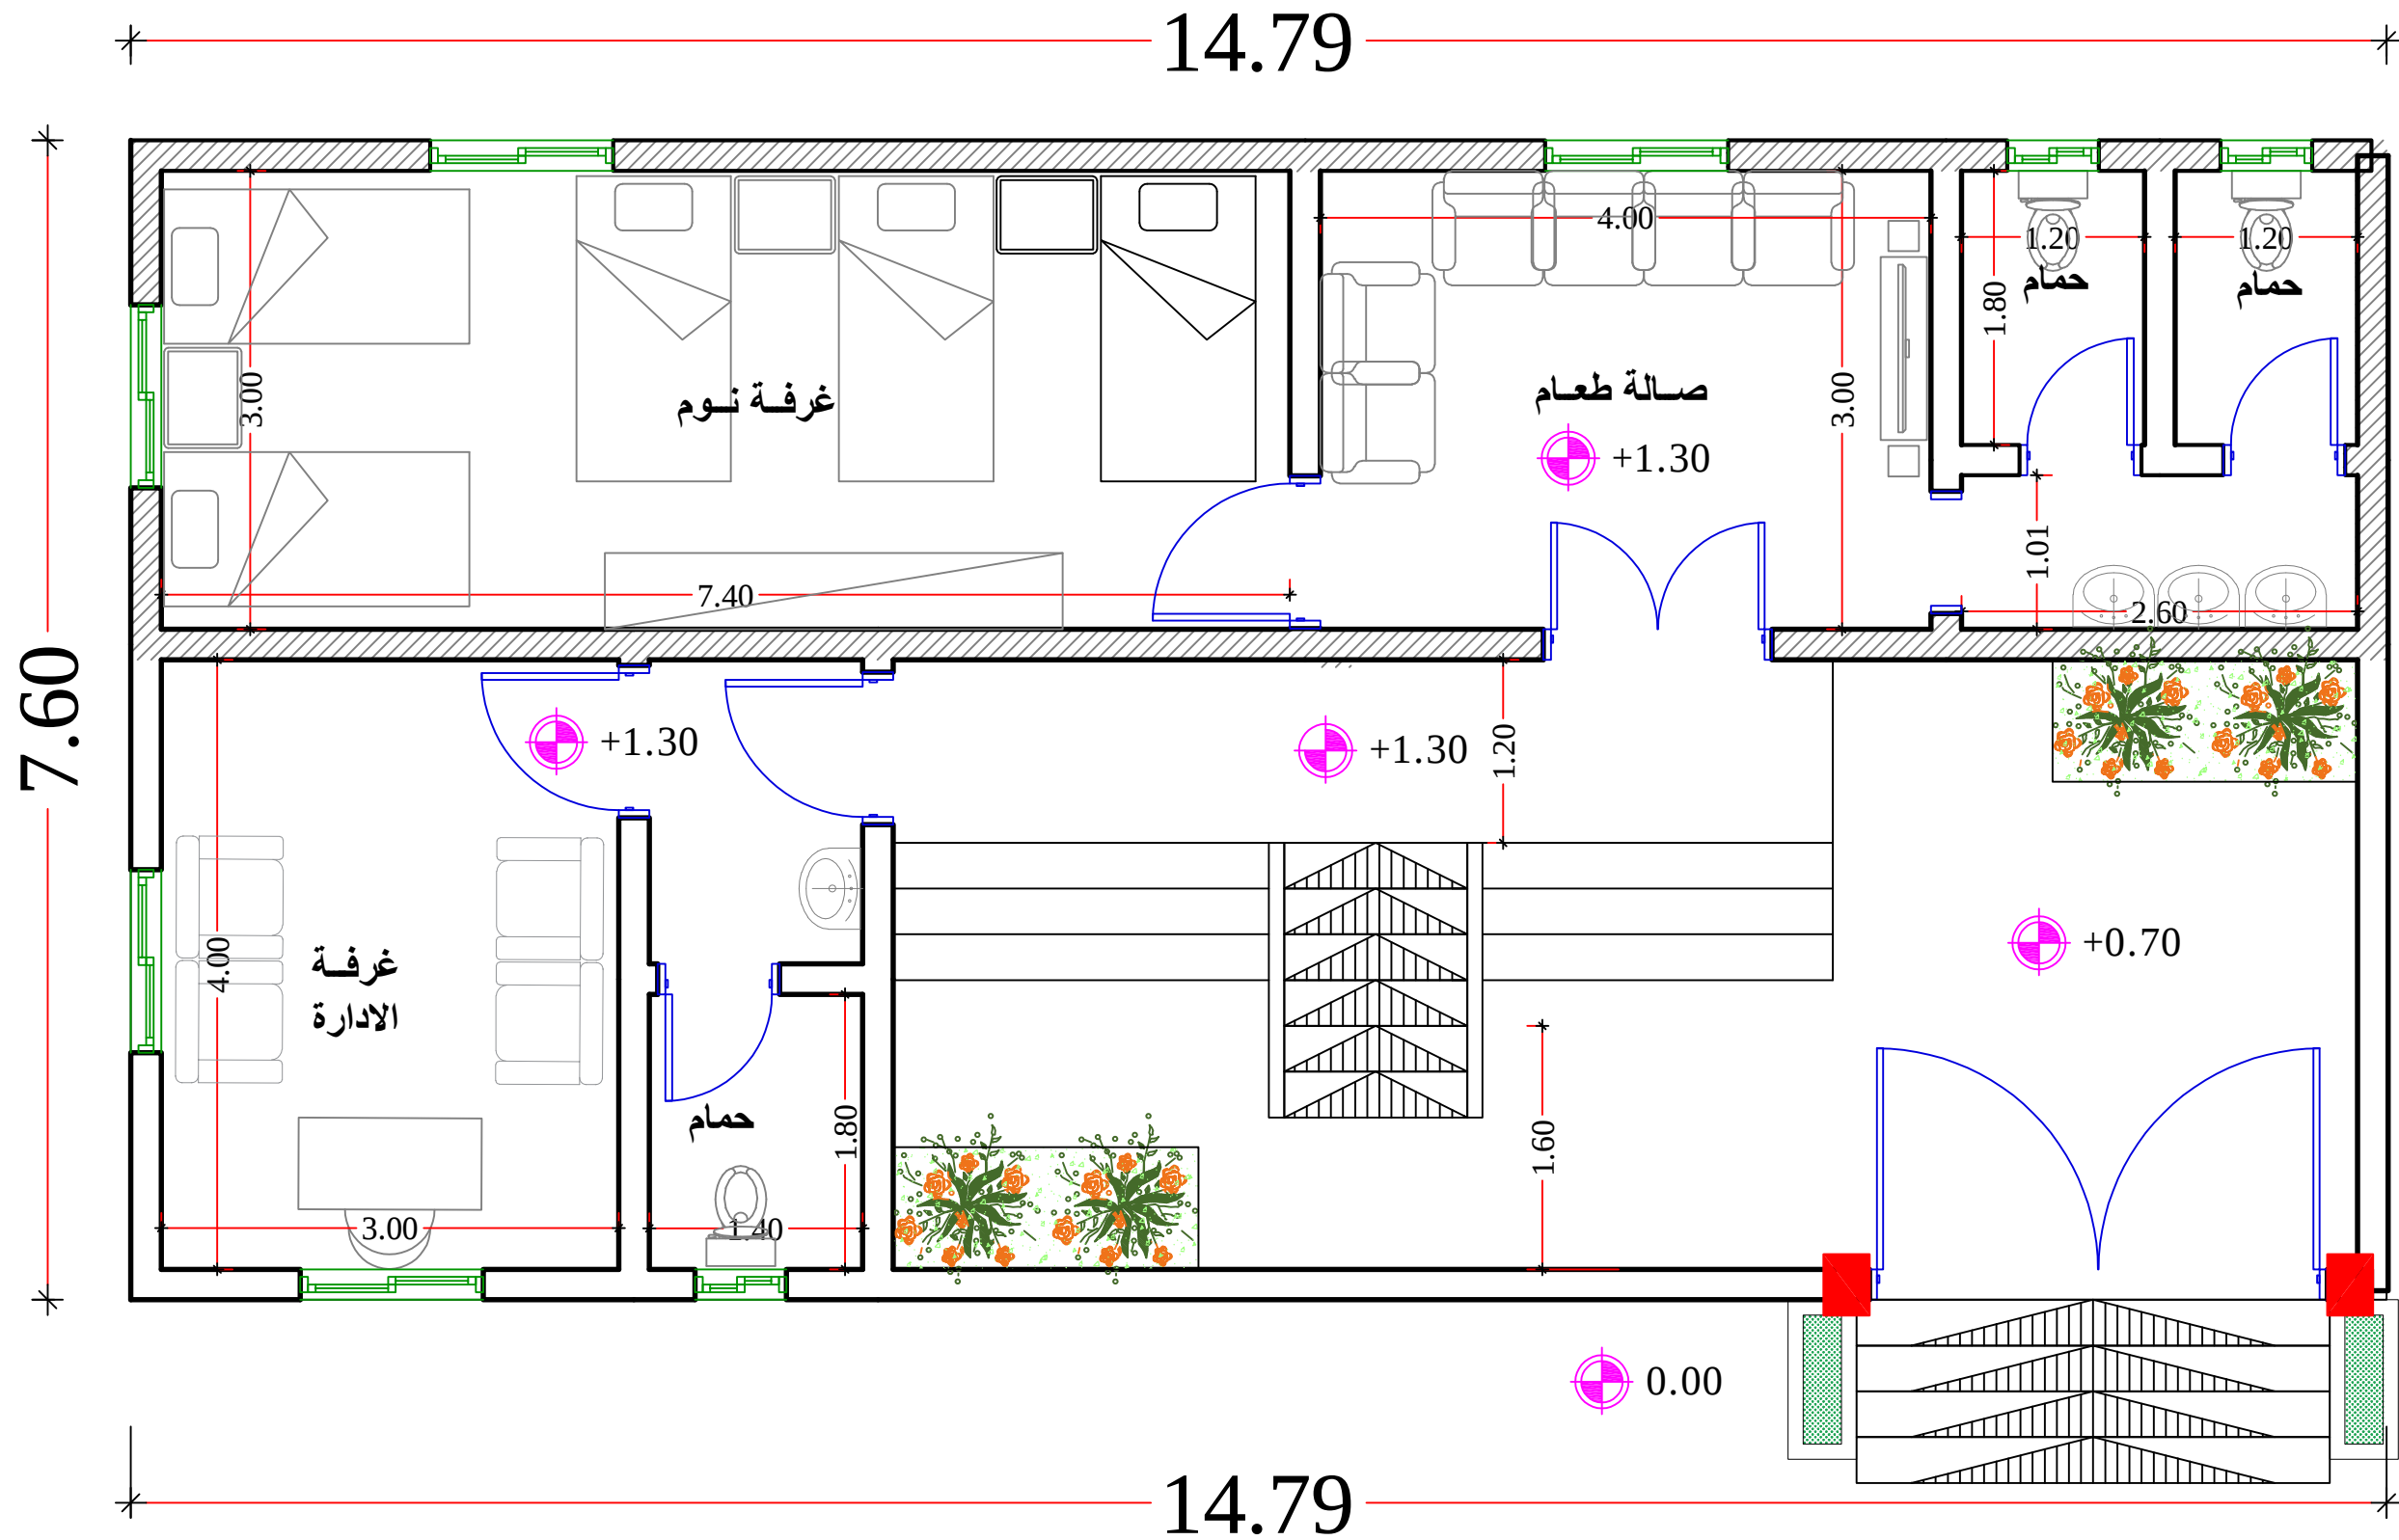

112.30 m²

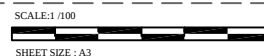

01/10

يوليو 2026

المهندس / علي حسان

المساحة

مقياس الرسم

رقم اللوحة :

التاريخ :

تصميم :

اسم اللوحة : مسقط الدور الارضي

موقع المشروع : سينون - القرن

نوع البناء : خرسانة شعبي

معماري

نوع المخطط :

نوع المخطط :

مشروع

تأهيل مركز إيقاف الأحداث

بمحافظة حضرموت