





بتمويل من  
الإتحاد الأوروبي



توريد وتشغيل أجهزة الفحص الطبي الحديثة مع  
المحالييل المخبرية لعدد 4مراكز صحية في  
مديرية الشيخ عثمان - محافظة عدن


Annex (A4) : Drawings

الرسومات

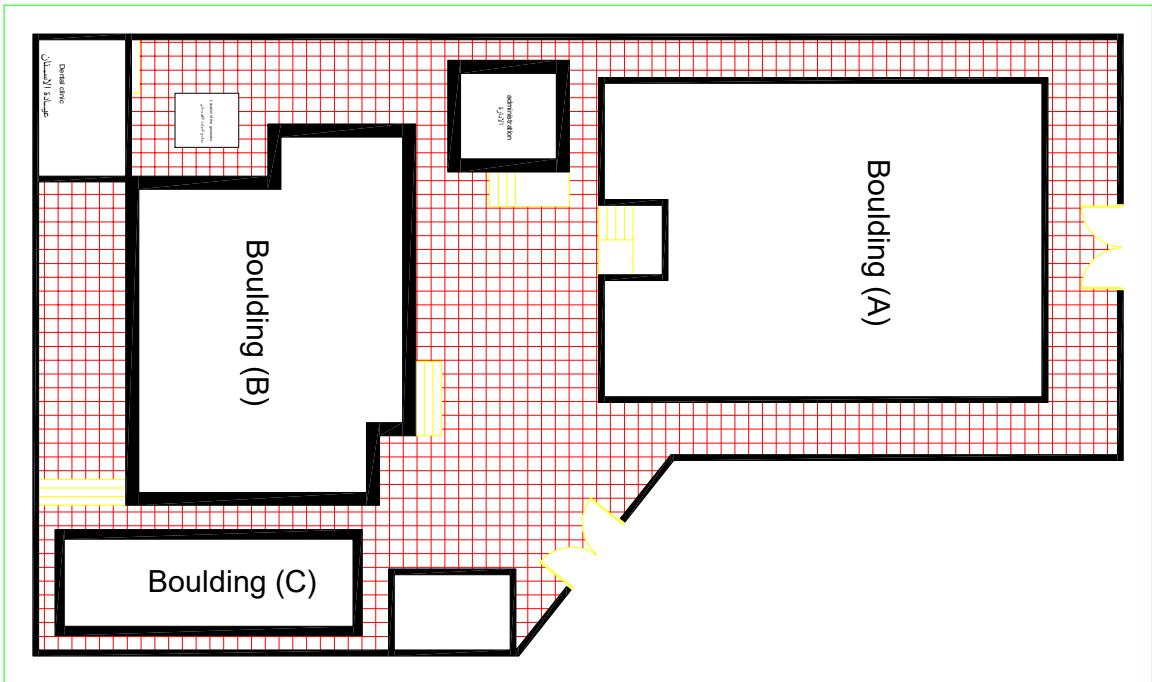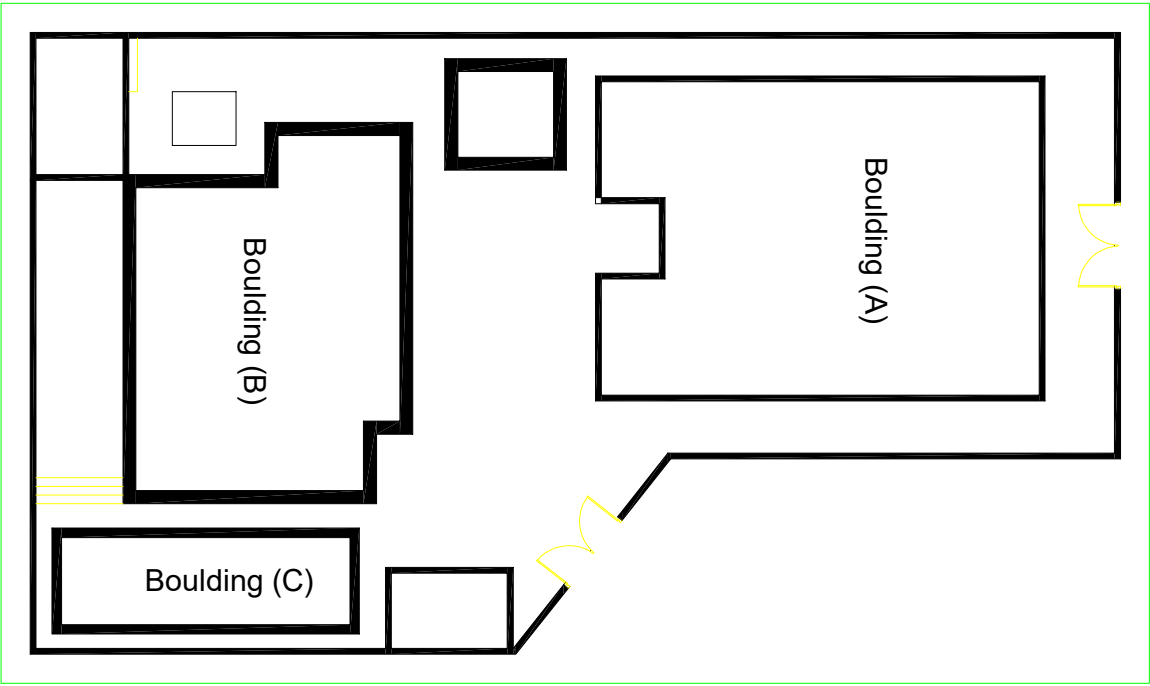


# Kod Al-Othmani Health Center

		الاسم المشروع ترميم وتطوير المبنى الطبي العائلي مع التطوير الكومبلكس لتتمهين مركز صحة في محافظة النجف جنوب العراق - محافظة عين السليمانية العراقية	اسم المشروع ترميم وتطوير المبنى الطبي العائلي مع التطوير الكومبلكس لتتمهين مركز صحة في محافظة النجف جنوب العراق - محافظة عين السليمانية العراقية
<input type="checkbox"/>	اسم الوحدة مستشفى النجف الطبي والاسنان	موقع المشروع مديرية النجف عظيم - محافظة عين السليمانية العراقية	نوع الوحدة مستشفى النجف الطبي والاسنان
<input checked="" type="checkbox"/>	رقم الوحدة 1	التاريخ 2023	مقياس الرسم 1:1000

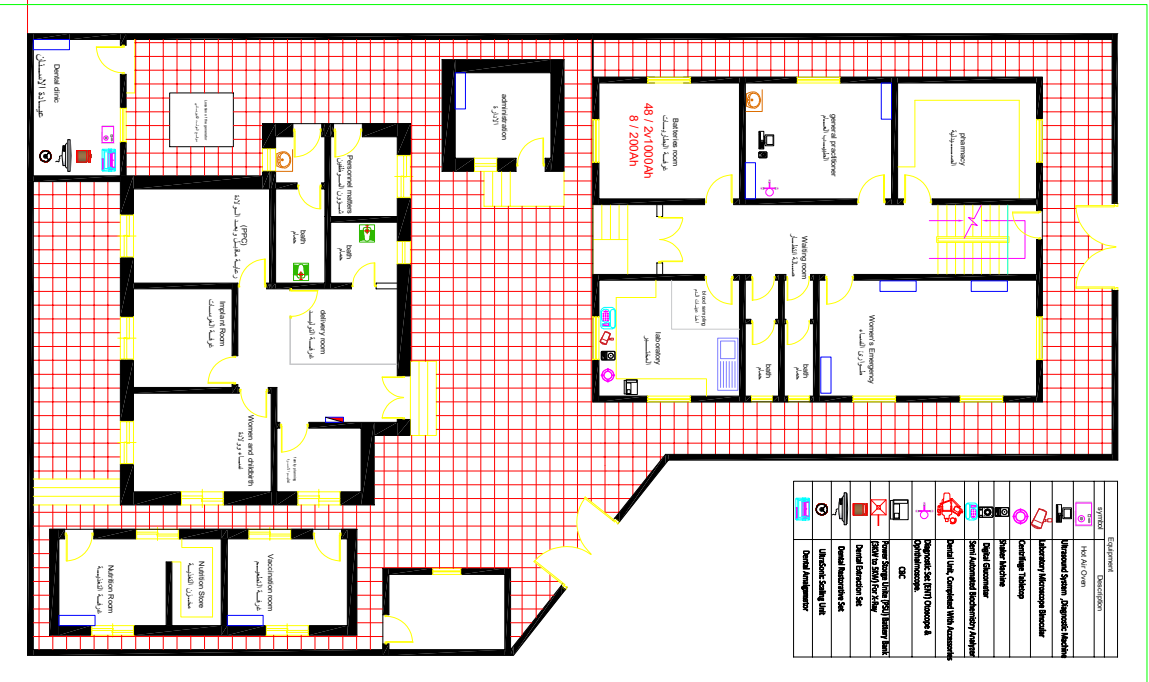


مخطط الدور الأرضي  
Ground Floor Plan  
مخطط يوضح أماكن الأجهزة  
والمعدات التي سيتم توفيرها

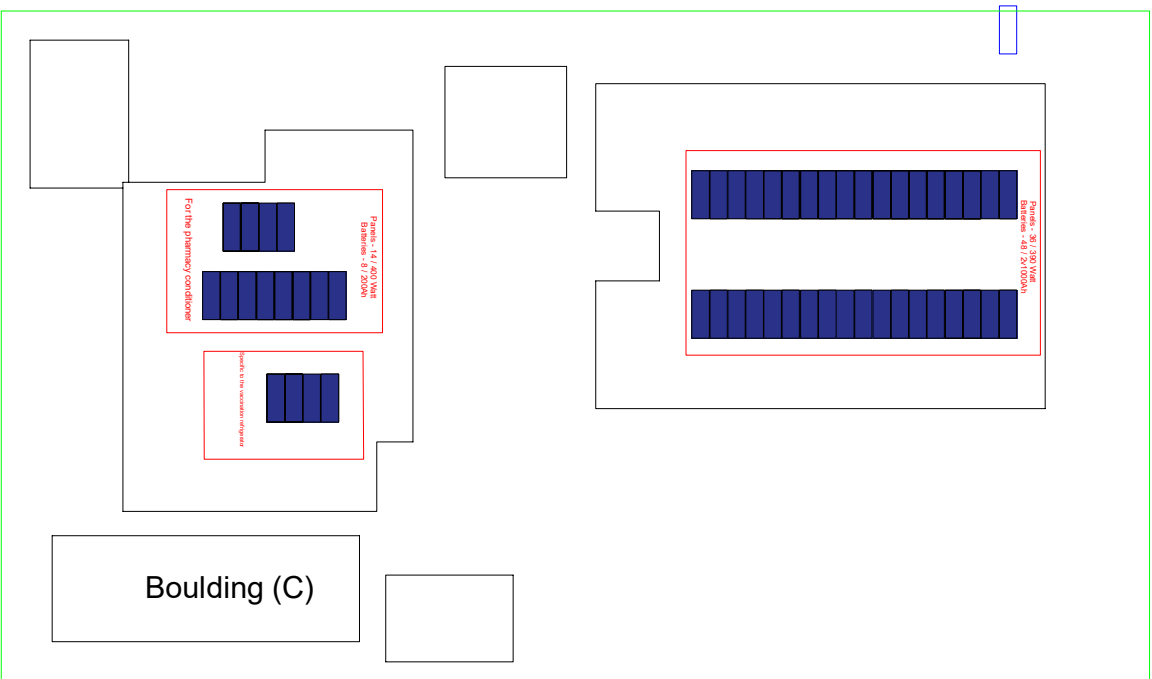

Roof plan (showing the solar power system)  
مخطط السطح (يوضح منظومة الطاقة الشمسية)

## Kod Al-Othmani Health Center


اسم المشروع	توسعة وتشغيل جهاز الأشعة السينية في العيادة الصحية من العيادات الحكومية بمحافظة عمان - عمان
موقع المشروع	عمانية الشبيح عمان - محافظة عمان
اسم الوحدة	مستشفى الدكتور والاسنان
نوع الوحدة	
مقياس الرسم	
رقم الوحدة	
التاريخ	

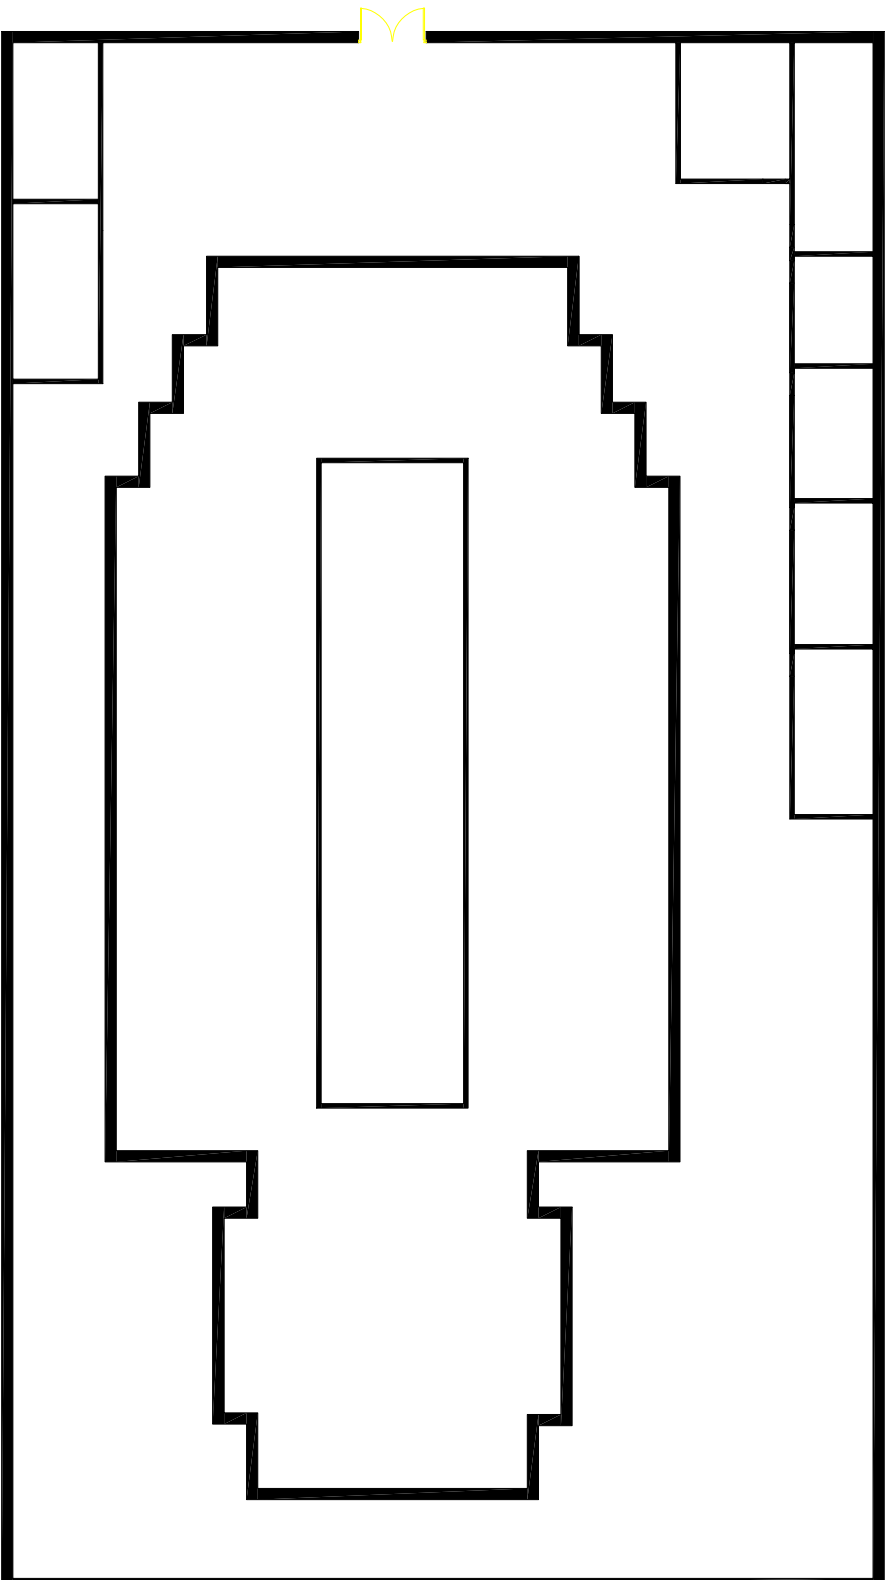

General Site Plan  
مخطط الموقع العام

# Sheikh Othman Health Center

	
ترميز وتخطيط الحدود الفاصلة الطبيعية مع المناطق المحيطة لتتمتع سكان المنطقة السكنية في بلدية الشيخ عثمان - محافظة عمان	
اسم المشروع اسم الوحدة نوع الوحدة مقاس الرسم	بلدية الشيخ عثمان - محافظة عمان محافظة العاصمة والاضلاع التواريخ رقم الوحدة رقم الوحدة مقاس الرسم

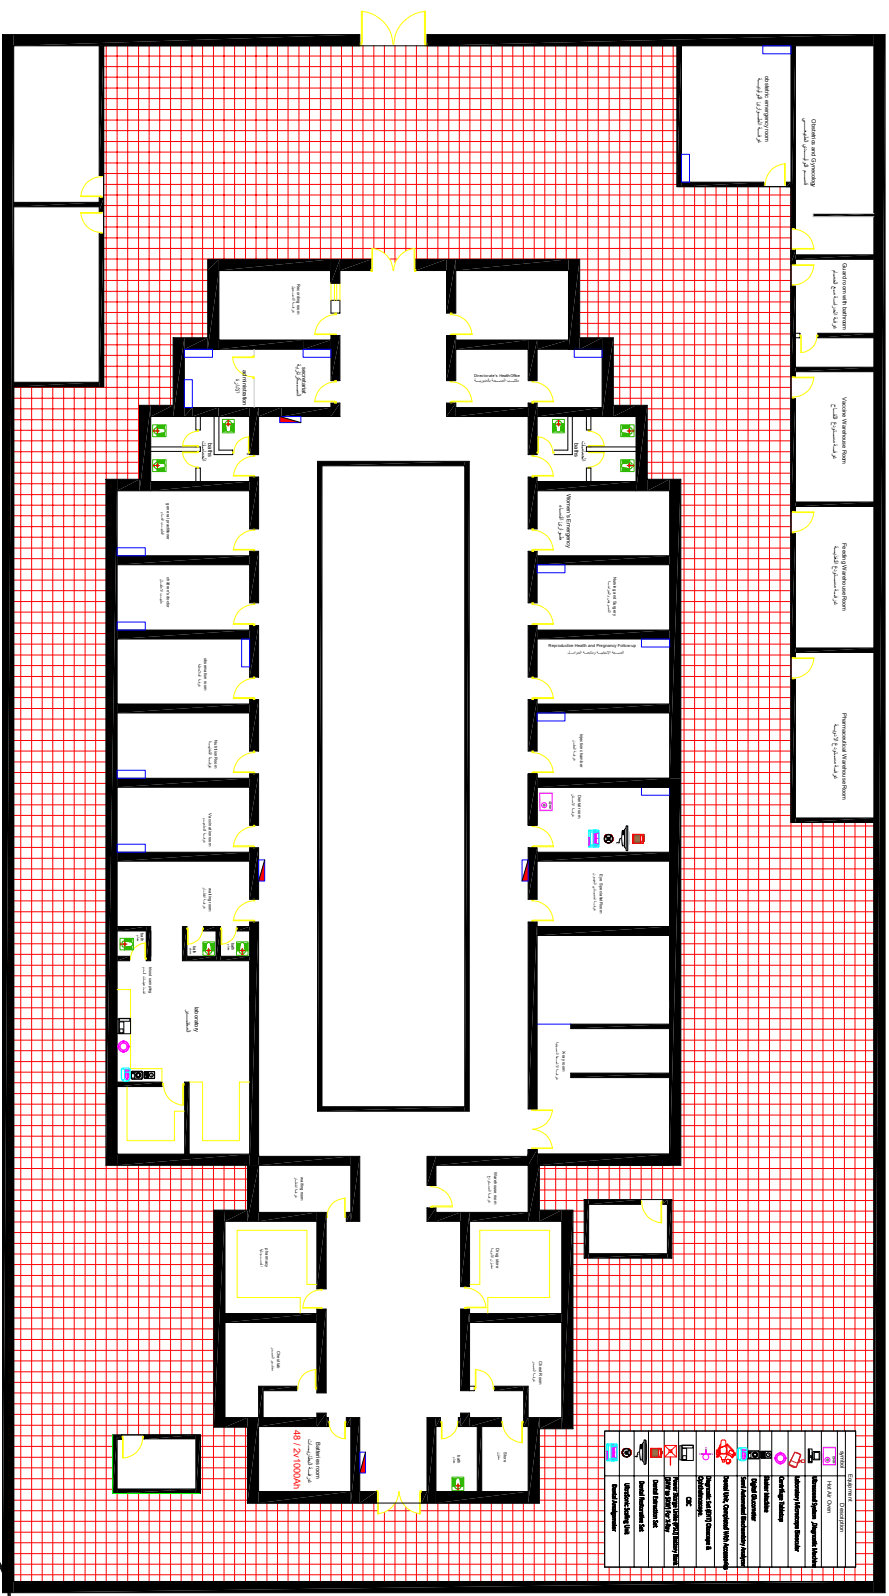


Ground Floor Plan

مخطط الدور الأرضي  
مخطط يوضح أماكن الأجهزة  
والمعدات التي سيتم توفيرها

# Sheikh Othman Health Center


<p>توجد وتنتقل أجهزة الفحص الطبية من الخطوط الجوية لعدة مرات أسبوعياً في مدينة الشيخ عثمان - محافظة عدن</p>			
<p>اسم المشروع</p>		<p>مدينة الشيخ عثمان - محافظة عدن</p>	
<p>اسم الوحدة</p>		<p>مستشفى المستشفى والعيادات</p>	
<p>نوع الوحدة</p>		<p>التاريخ</p>	
<p>مقياس الرسم</p>		<p>رقم الوحدة</p>	

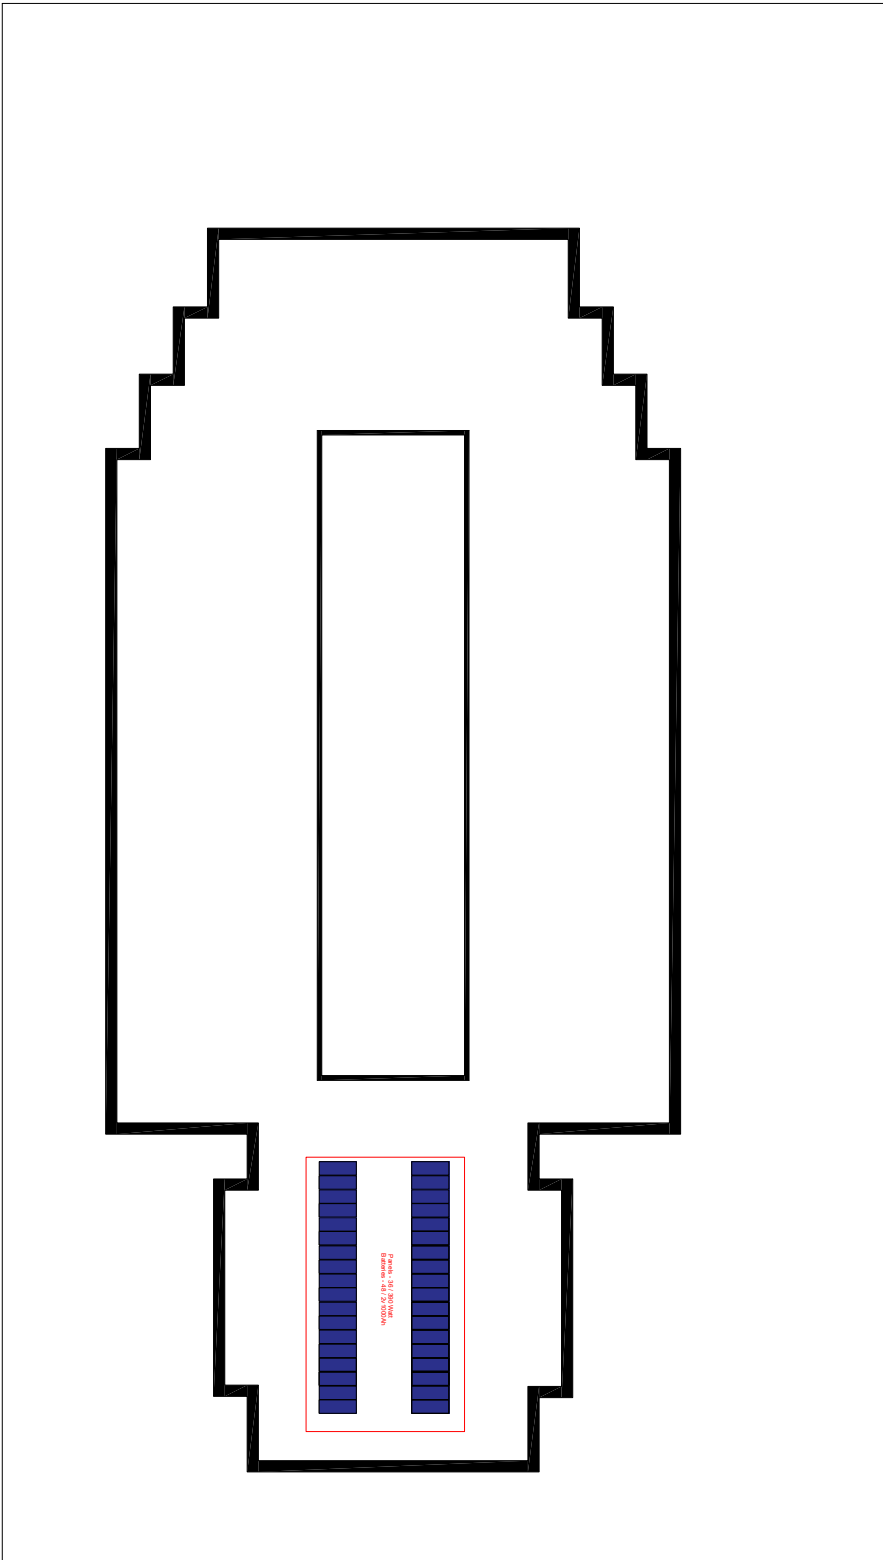

Roof plan (showing the solar power system)  
مخطط السطح (يوضح منظومة الطاقة الشمسية)

# Sheikh Othman Health Center


	
اسم المشروع	وزارة الصحة العامة والاشغال الصحية محافظة عمان
موقع المشروع	محافظة عمان
اسم الوحدة	مستشفى الامير و الاميرة
نوع الوحدة	
مقياس الرسم	
رقم الوحدة	3
التاريخ	

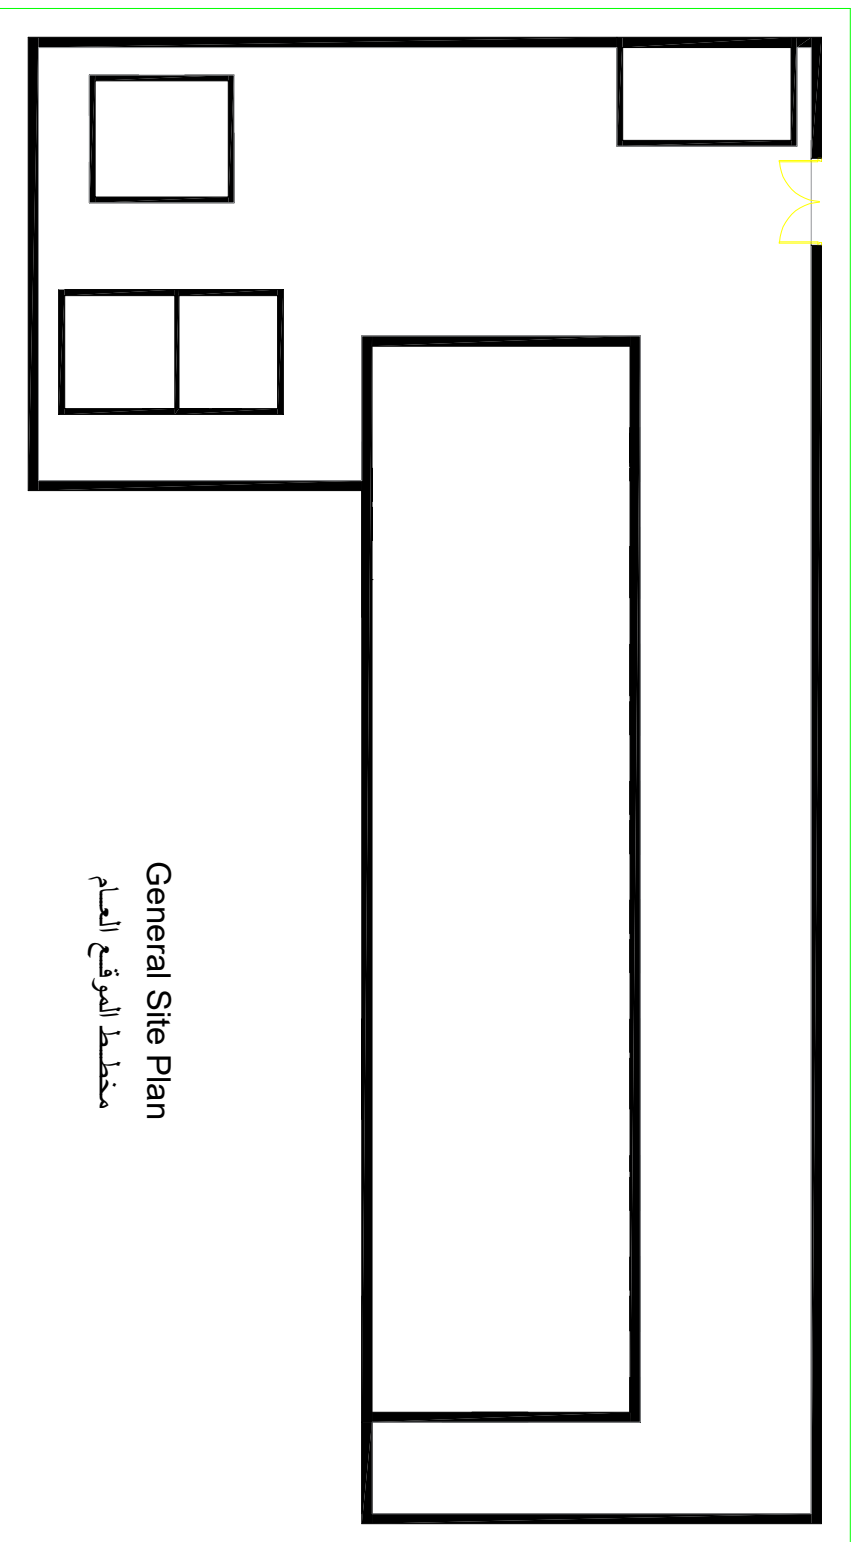

General Site Plan  
مخطط الموقع العام

# Abdul-Qawi Health Center

	
<input type="checkbox"/>	اسم المشروع Project Name
<input type="checkbox"/>	موقع المشروع Project Location
<input type="checkbox"/>	اسم الوحدة Unit Name
<input type="checkbox"/>	نوع الوحدة Unit Type
<input type="checkbox"/>	رقم الوحدة Unit Number
<input type="checkbox"/>	التاريخ Date
<input type="checkbox"/>	مقاس الرسم Scale

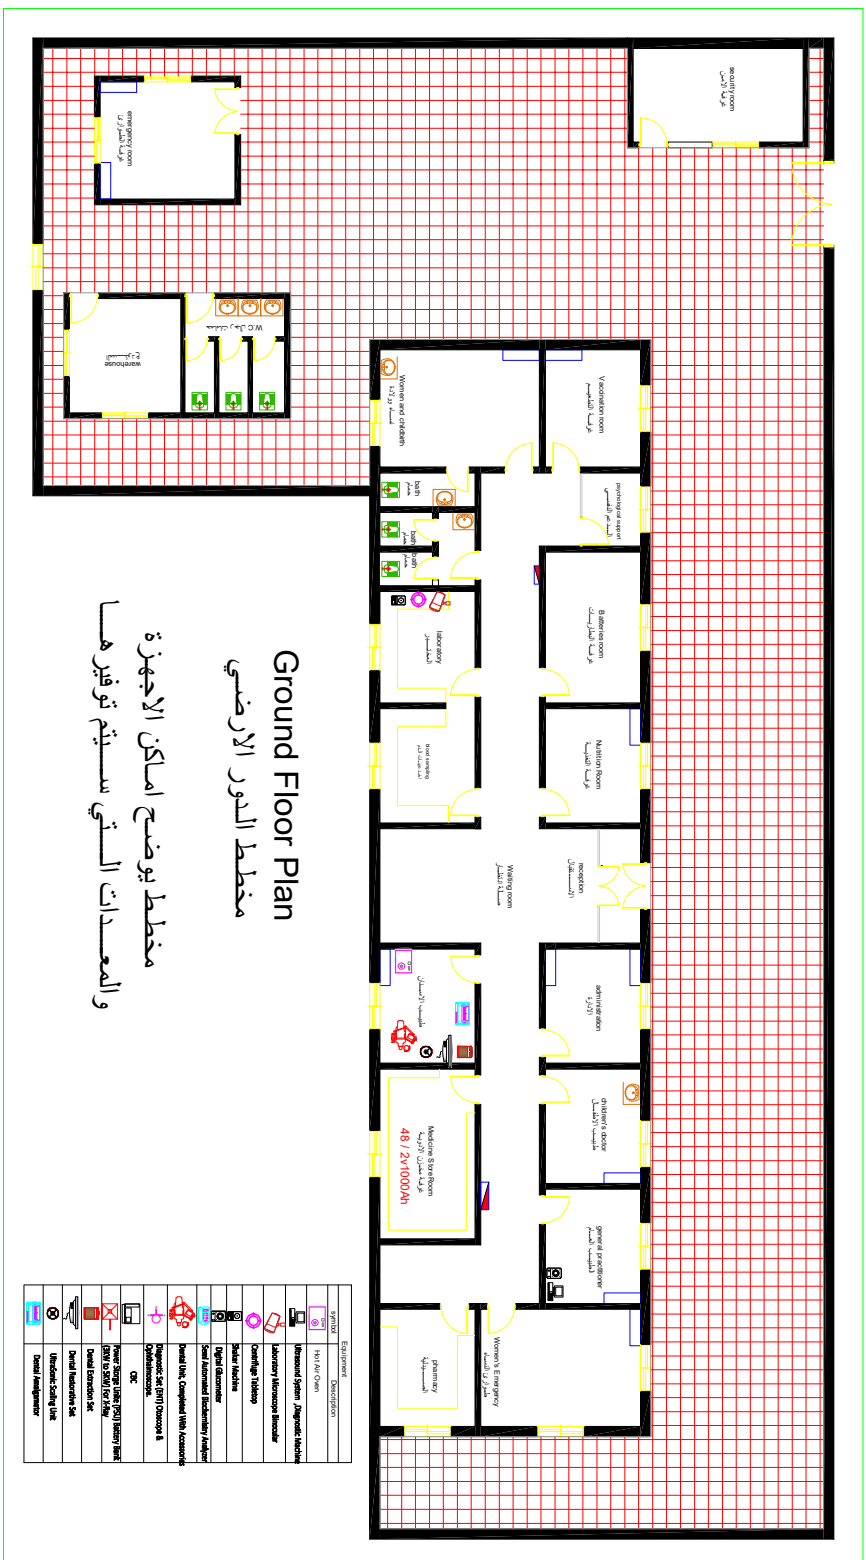

## Ground Floor Plan مخطط الدور الارضي


مخطط يوضح اماكن الاجهزة  
والمعدات التي سيتم توفيرها

Equipment	Quantity
WC	2
Rest room	1
Water house	1
Reception	2
Waiting room	2
Pharmacy	1
General examination room	1
Dental room	1
X-ray room	1
Laboratory	1
Nutrition room	1
Gynecology room	1
Maternity room	1
Women and children room	1
Women's emergency room	1


# Abdul-Qawi Health Center

اسم المشروع	توريد وتثبيت اجهزة العيادات الطبية مع العتبات الخارجية
موقع المشروع	مدينة كمبراي - محافظة عين - محافظة عين
اسم الوحدة	مدرسة النسيج - عين - محافظة عين
نوع الوحدة	مستشفى التمريض والاسنان
مقياس الرسم	رقم الوحدة: 2



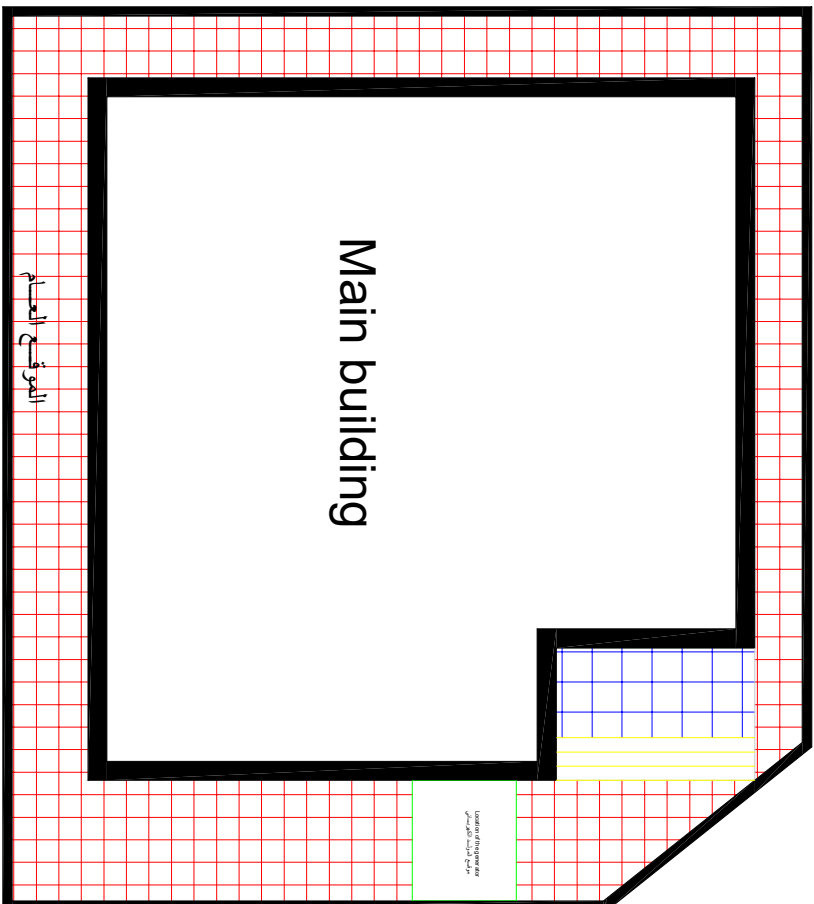

Second Floor Plan  
مخطط الدور الثاني

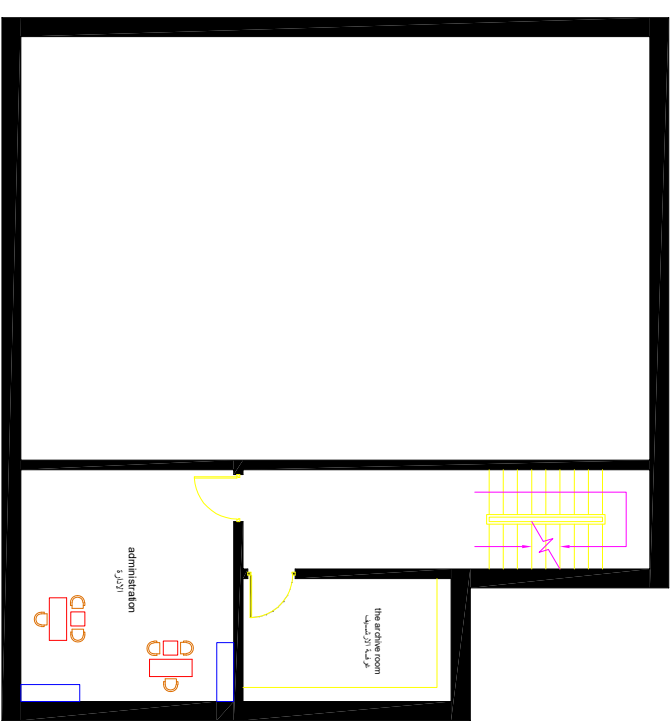


# Al-Mahariq Health Center

اسم المشروع	توسعة وتشغيل المركز الصحي النائية من المستوى القطرية المنطقة الإدارية
موقع المشروع	محافظة عجلون - مديرية الشبوع عجلون - محافظة عجلون المنطقة الإدارية
اسم الوحدة	مستشفى المستشفى والعيادات
نوع الوحدة	
مقياس الرسم	
رقم الوحدة	التاريخ

Equipment	Description	symbol
Hot Air Oven		
Ultrasound System, Diagnostic Machine		
Laboratory Microscope Binocular		
Centrifuge Tabletop		
Shaker Machine		
Digital Glucometer		
Semi Automated Biochemistry Analyzer		
Dental Unit, Completed With Accessories		
Diagnostic Set (ENT) Otoloscope & Ophthalmoscope		
CBC		
Power Storage Unit (PSU) Battery Bank (2kV to 5kV) For X-Ray		
Dental Extraction Set		
Dental Restorative Set		
Ultrasonic Scaling Unit		
Dental Analgometer		


مخطط يوضح أماكن الأجهزة  
والمعدات التي سيتم توفيرها

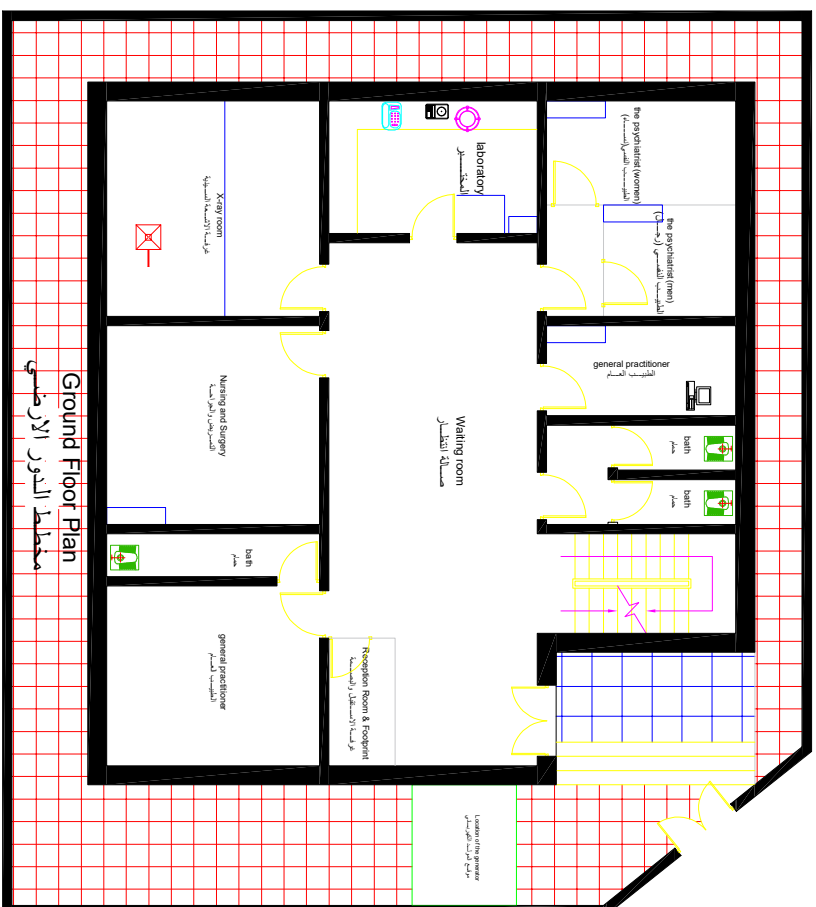




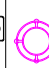





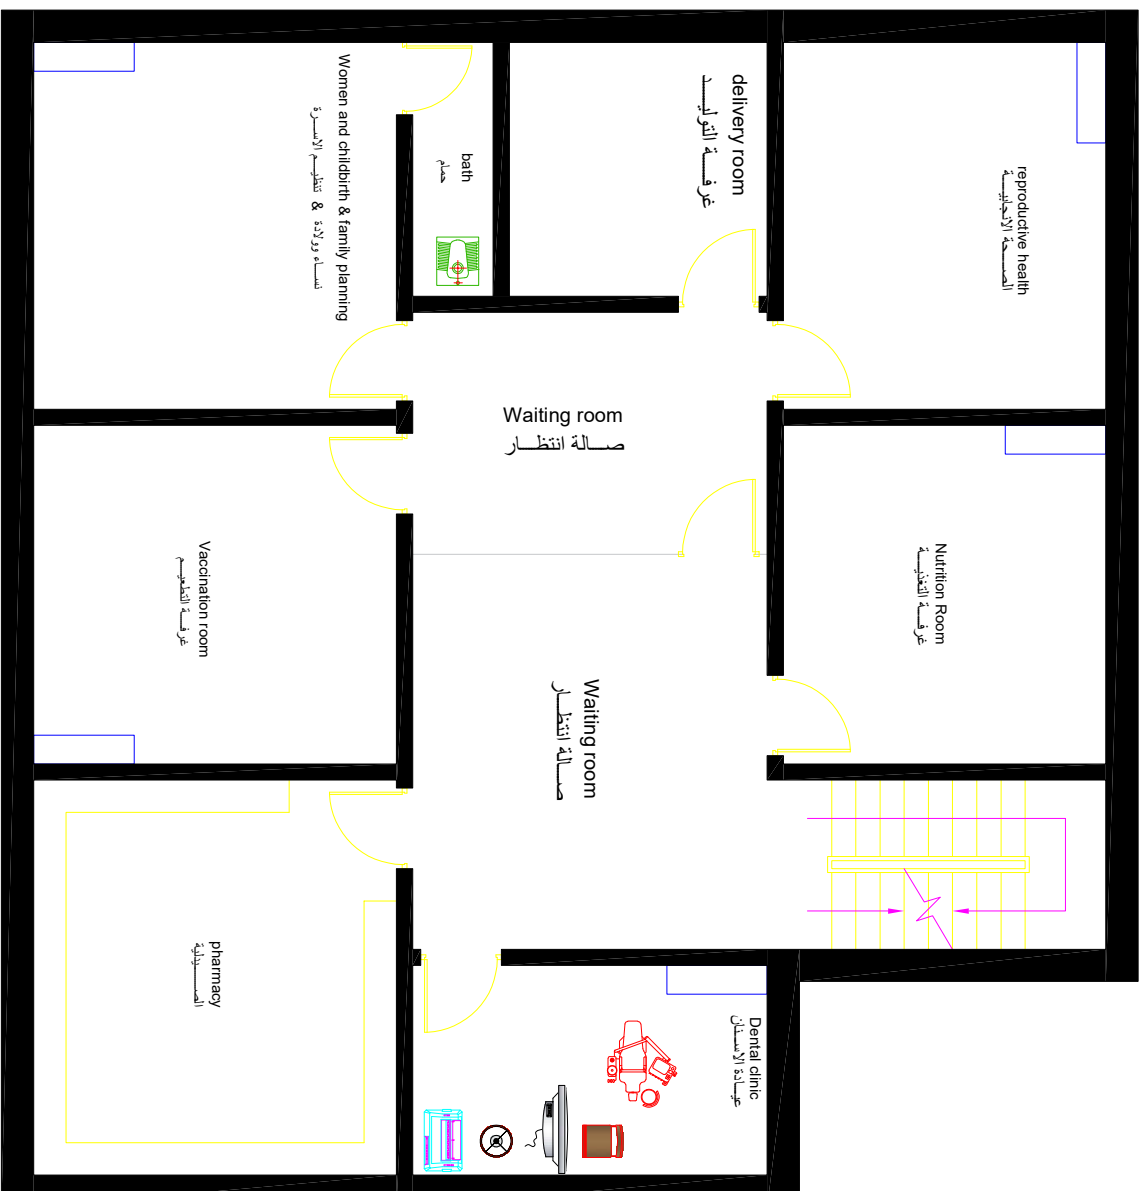





Ground Floor Plan  
مخطط الدور الأرضي

# Al-Maharig Health Center

اسم المشروع	توريد وتثبيت أجهزة التشخيص الطبي التلقائية مع الحفظ التلقائية لعدة صناديق تخزين سلبية في مديرية الأشعة السينية - محافظة عدن
موقع المشروع	مديرية الشبوع عدن - محافظة عدن
اسم الوحدة	مستشفى المستشفى والعيادات
نوع الوحدة	
مقاس الراسم	
رقم الوحدة	2
التاريخ	

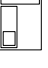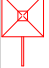

First Floor Plan  
مخطط الدور الاول

Equipment	Description
	Hot Air Oven
	Ultrasound System ,Diagnostic Machine
	Laboratory Microscope Binocular
	Centrifuge Tabletop
	Shaker Machine
	Digital Glucometer
	Semi Automated Biochemistry Analyzer
	Dental Unit, Completed With Accessories
	Diagnostic Set (ENT) Otoscope & Ophthalmoscope.
	CBC
	Power Storage Unit (PSU) Battery Bank (3KW to 5KW) For X-Ray
	Dental Extraction Set
	Dental Restorative Set
	Ultrasonic Scaling Unit
	Dental Amalgamator

مخطط يوضح اماكن الاجهزة  
والمعدات التي سيتم توفيرها