
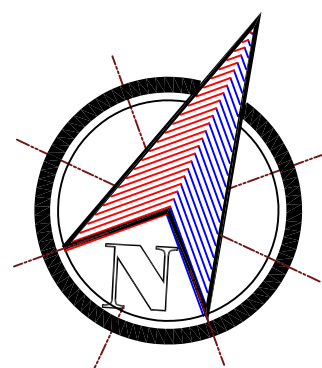


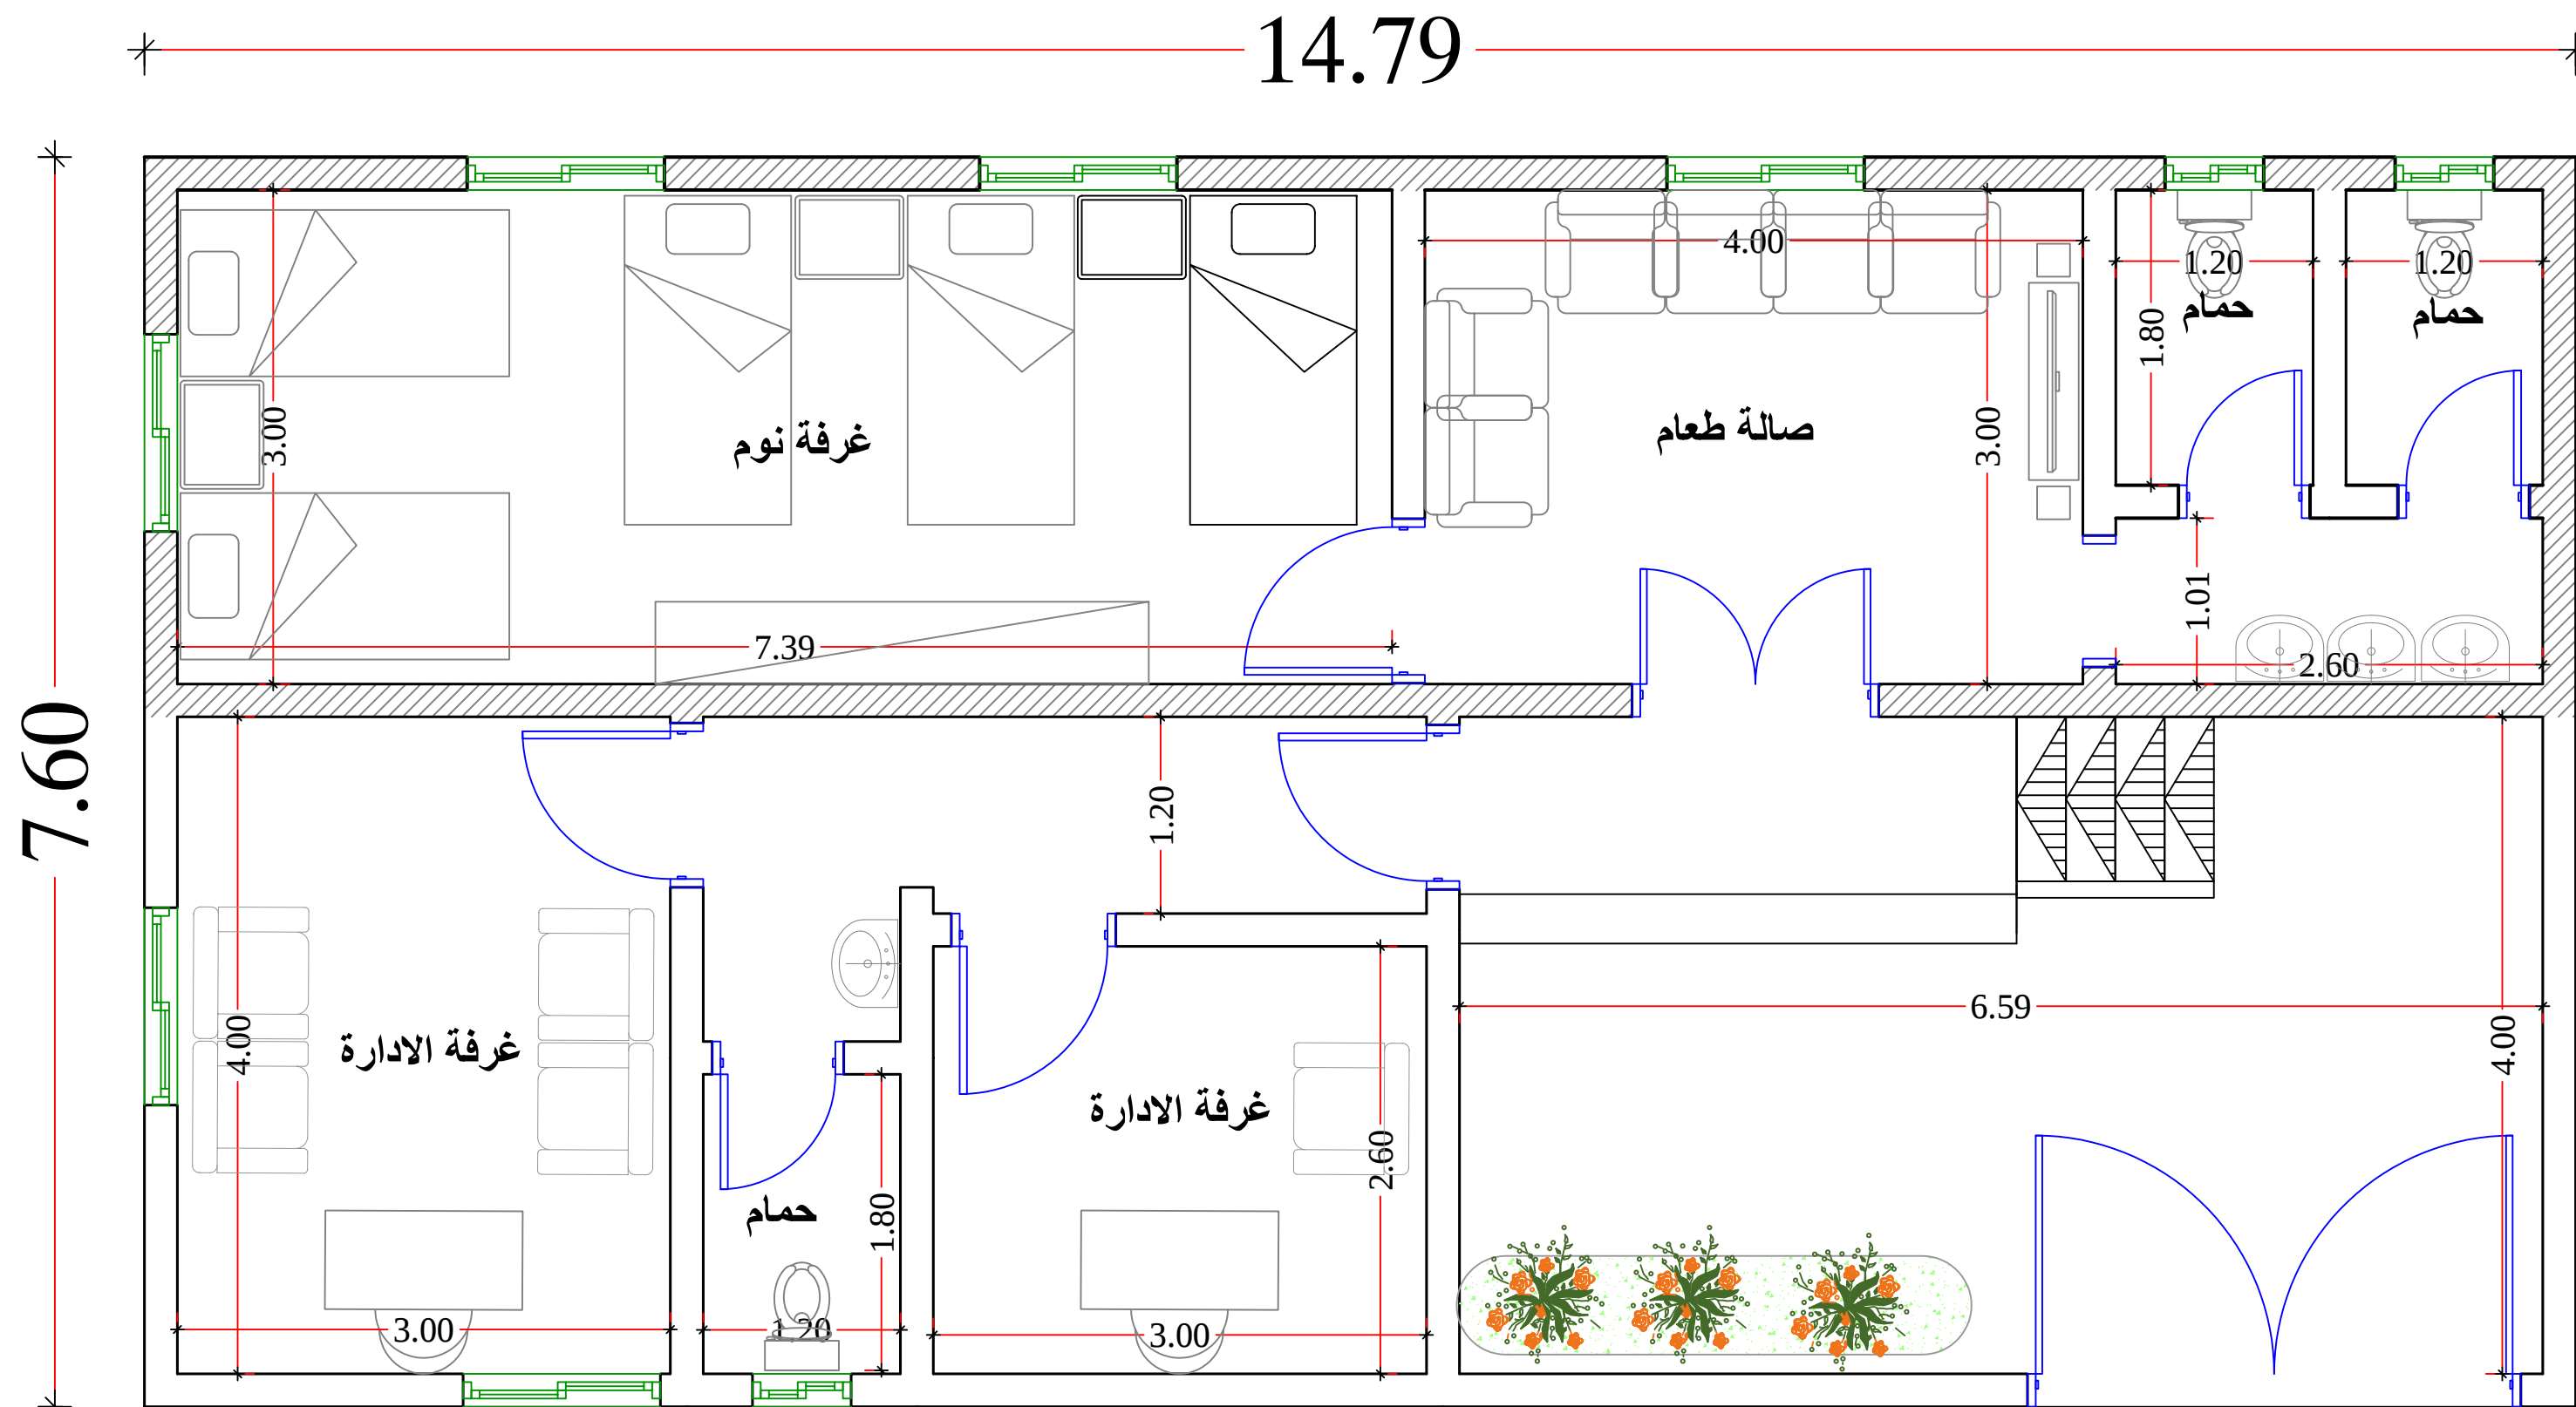

الجران او المباني القائمة

الجران او المباني الجديدة