

Diesel Storage Tank - UNHCR Aden Office

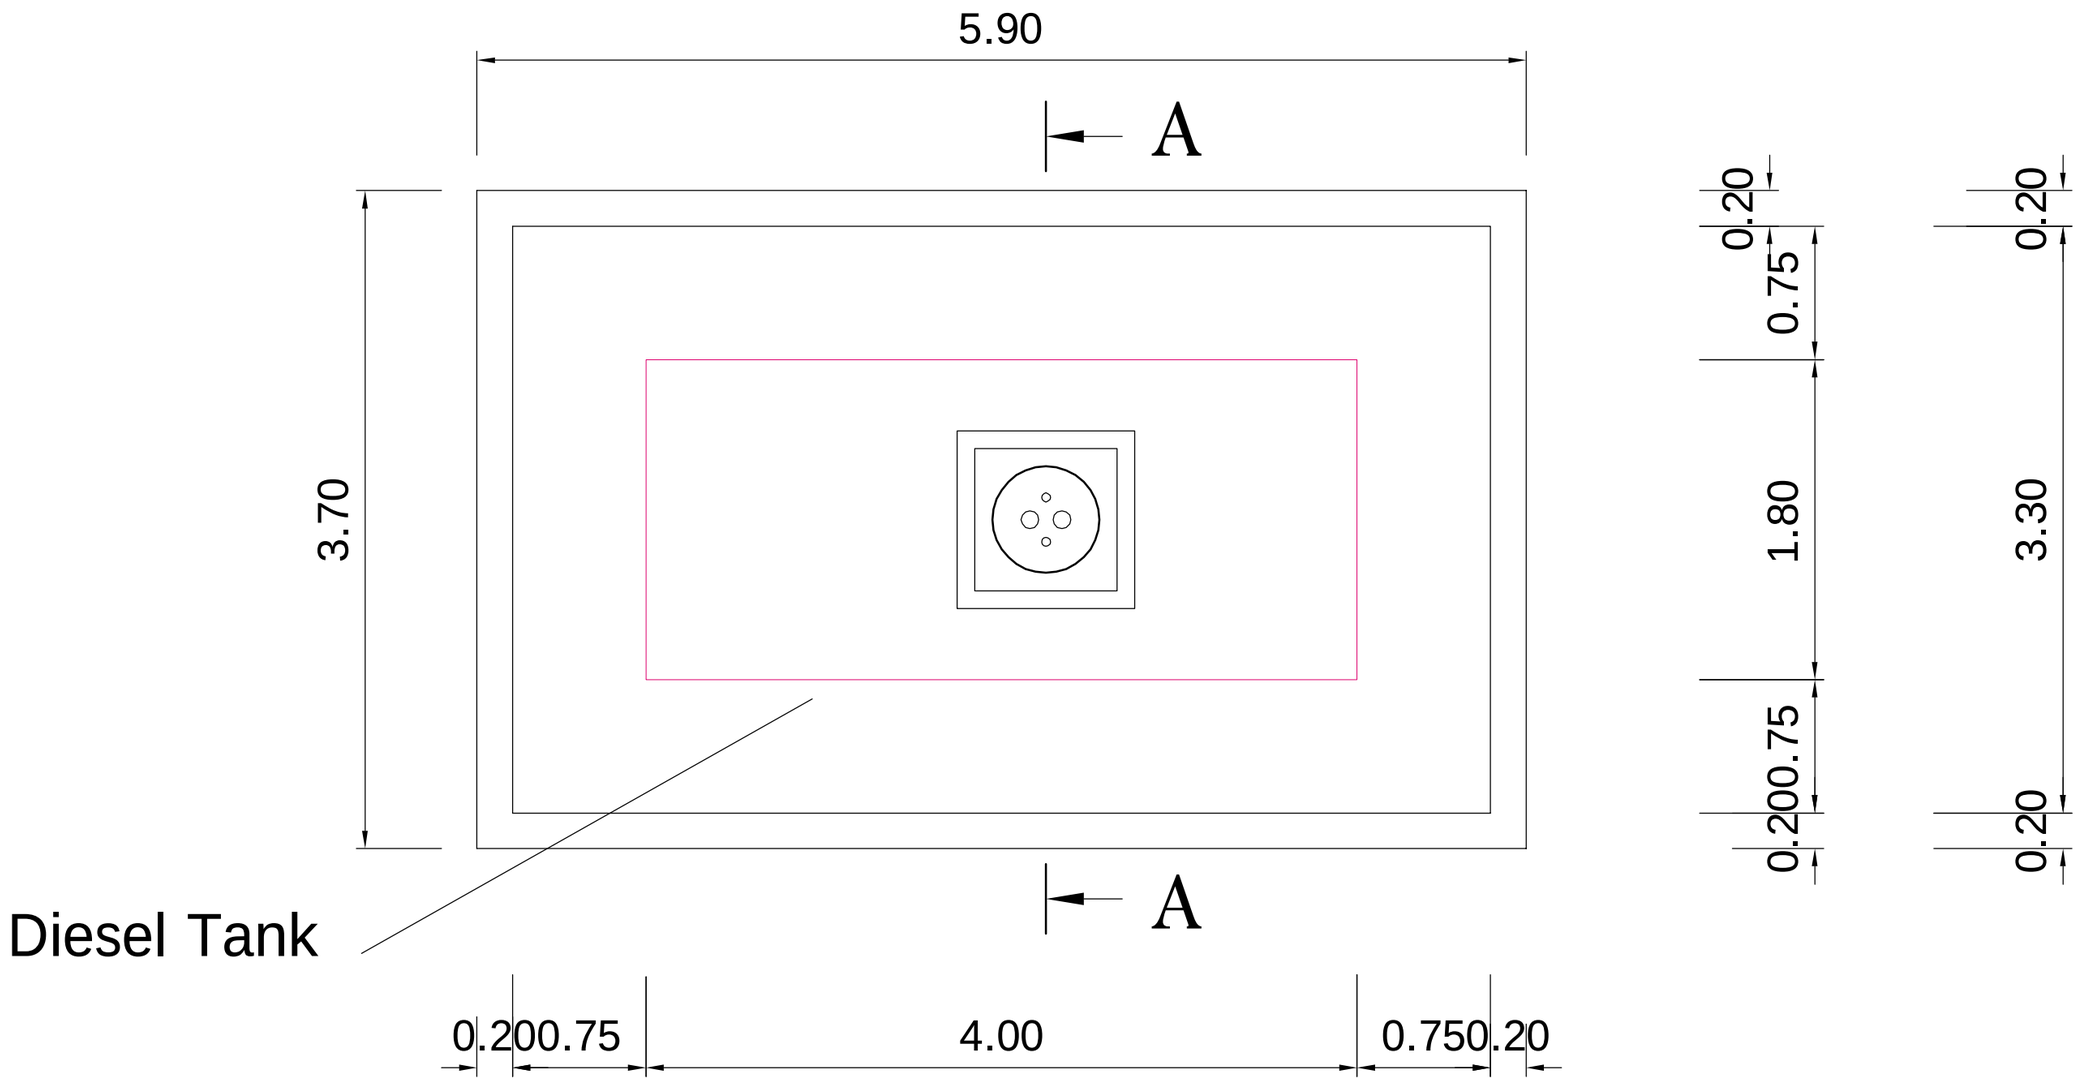


Plan

Diesel Storage Tank - UNHCR Aden Office

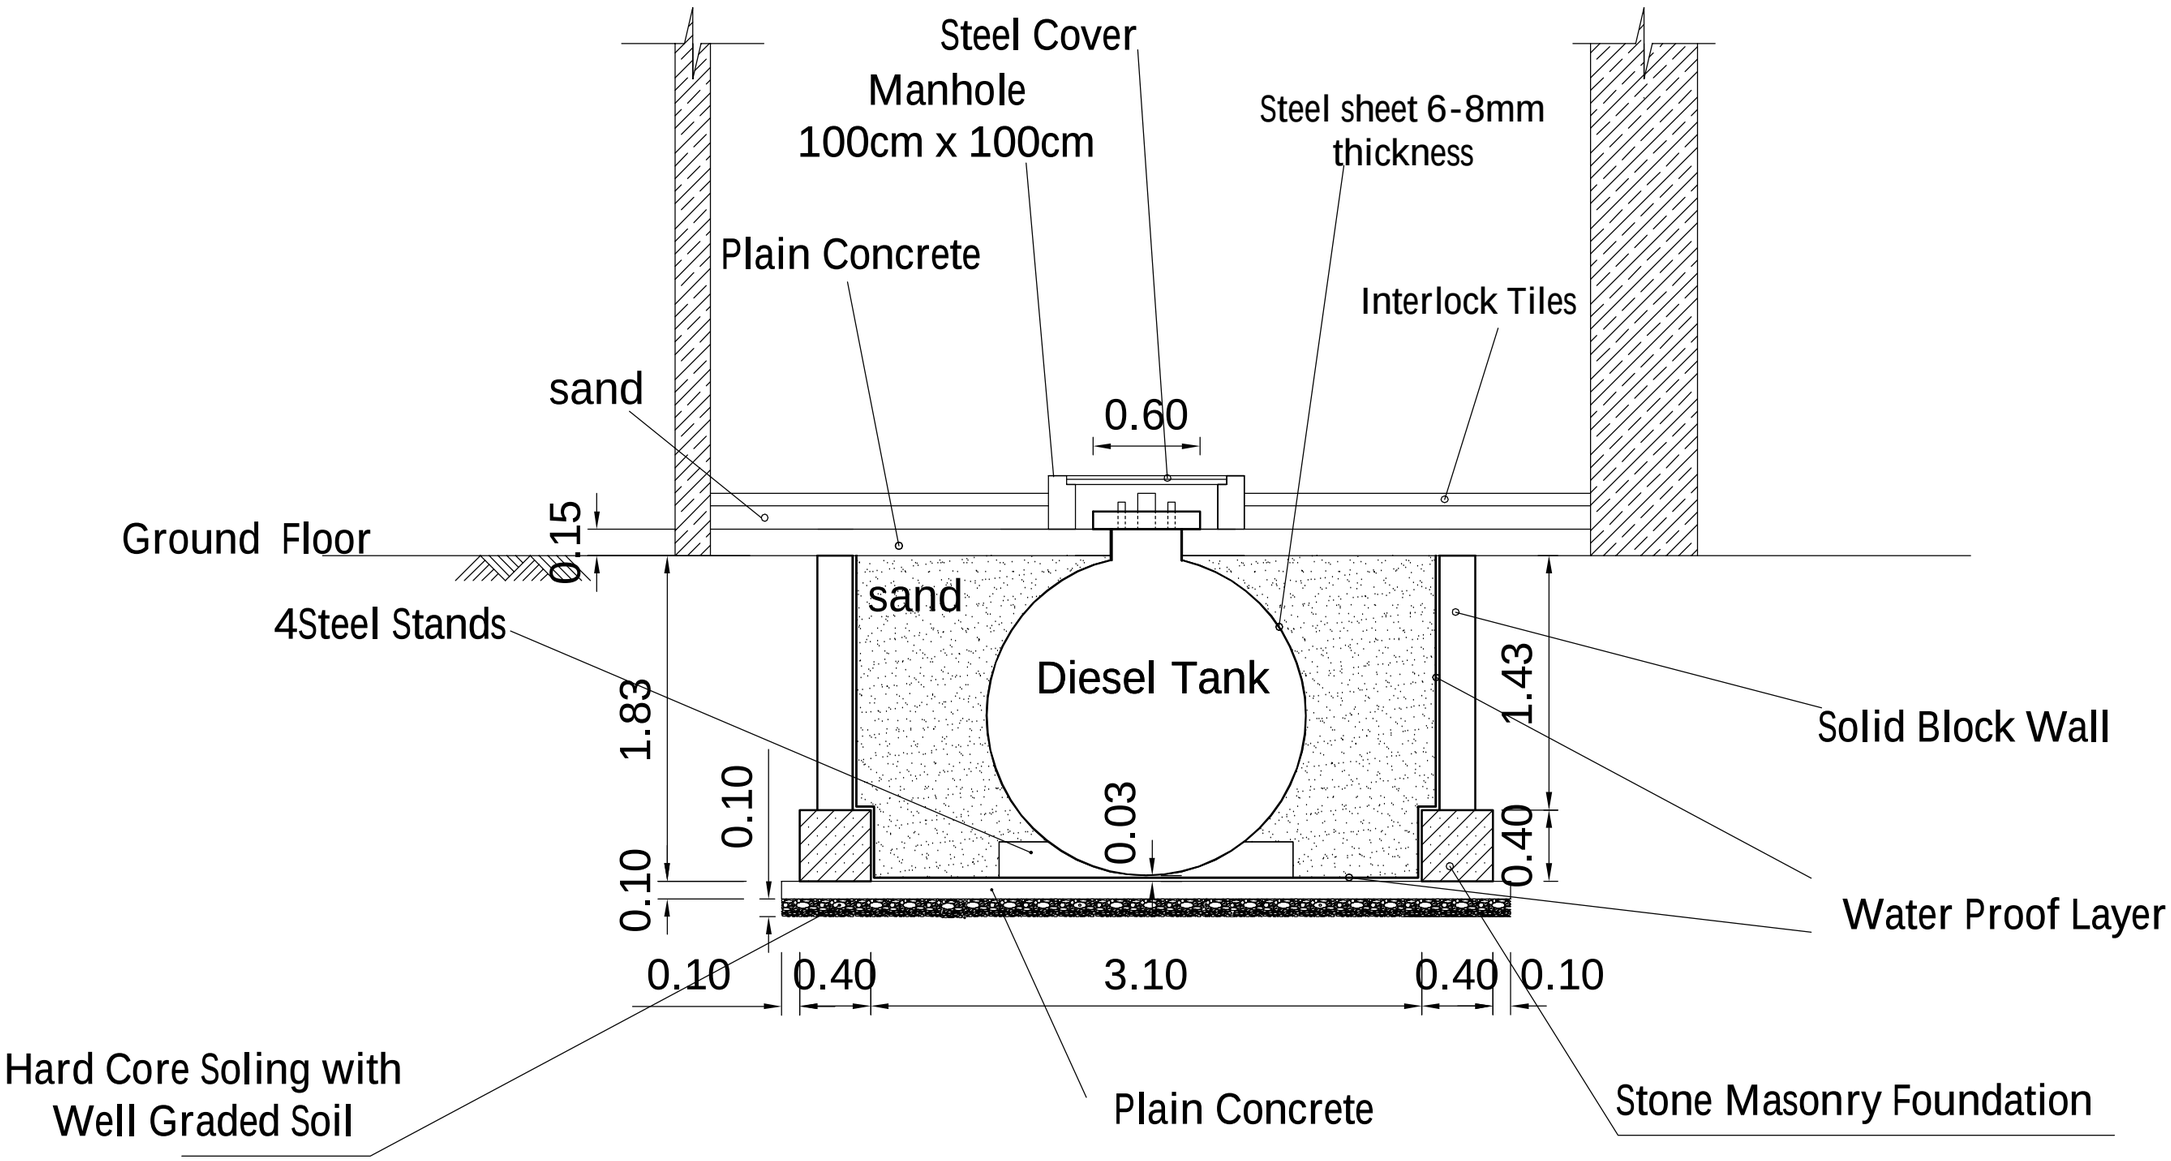

Section A-A

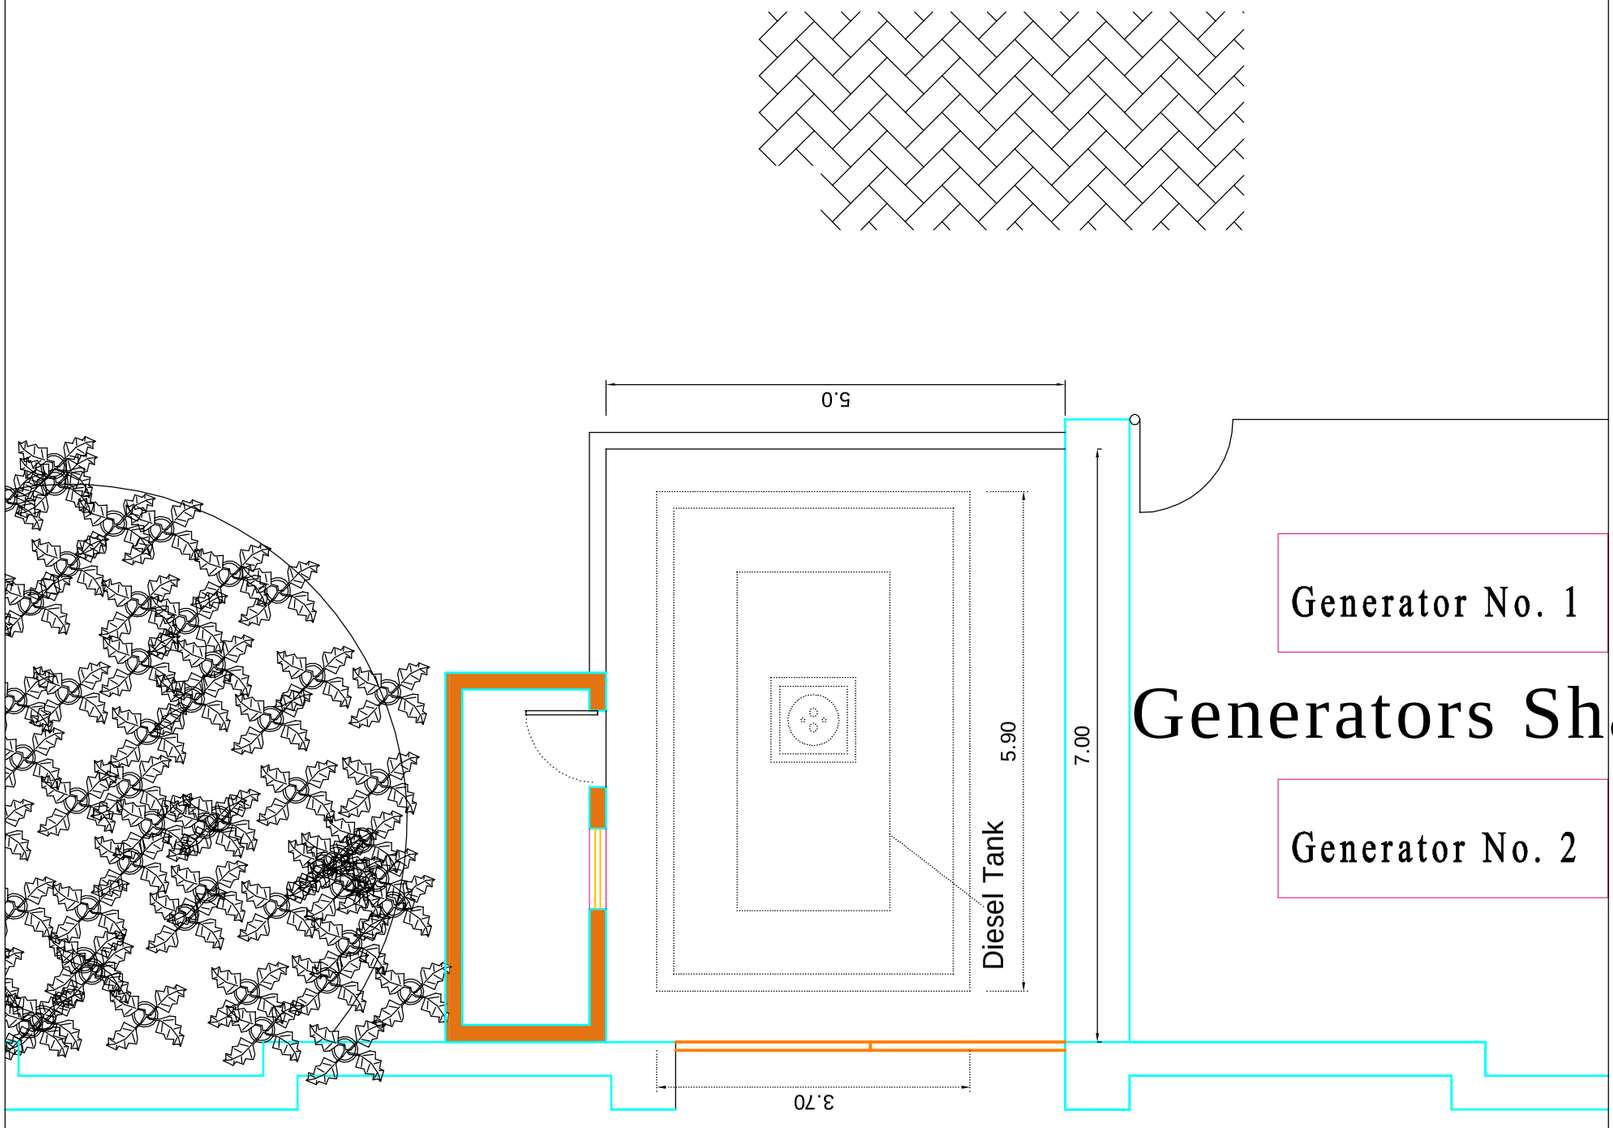

Diesel Storage Tank - UNHCR Aden Office

Layout Plan